


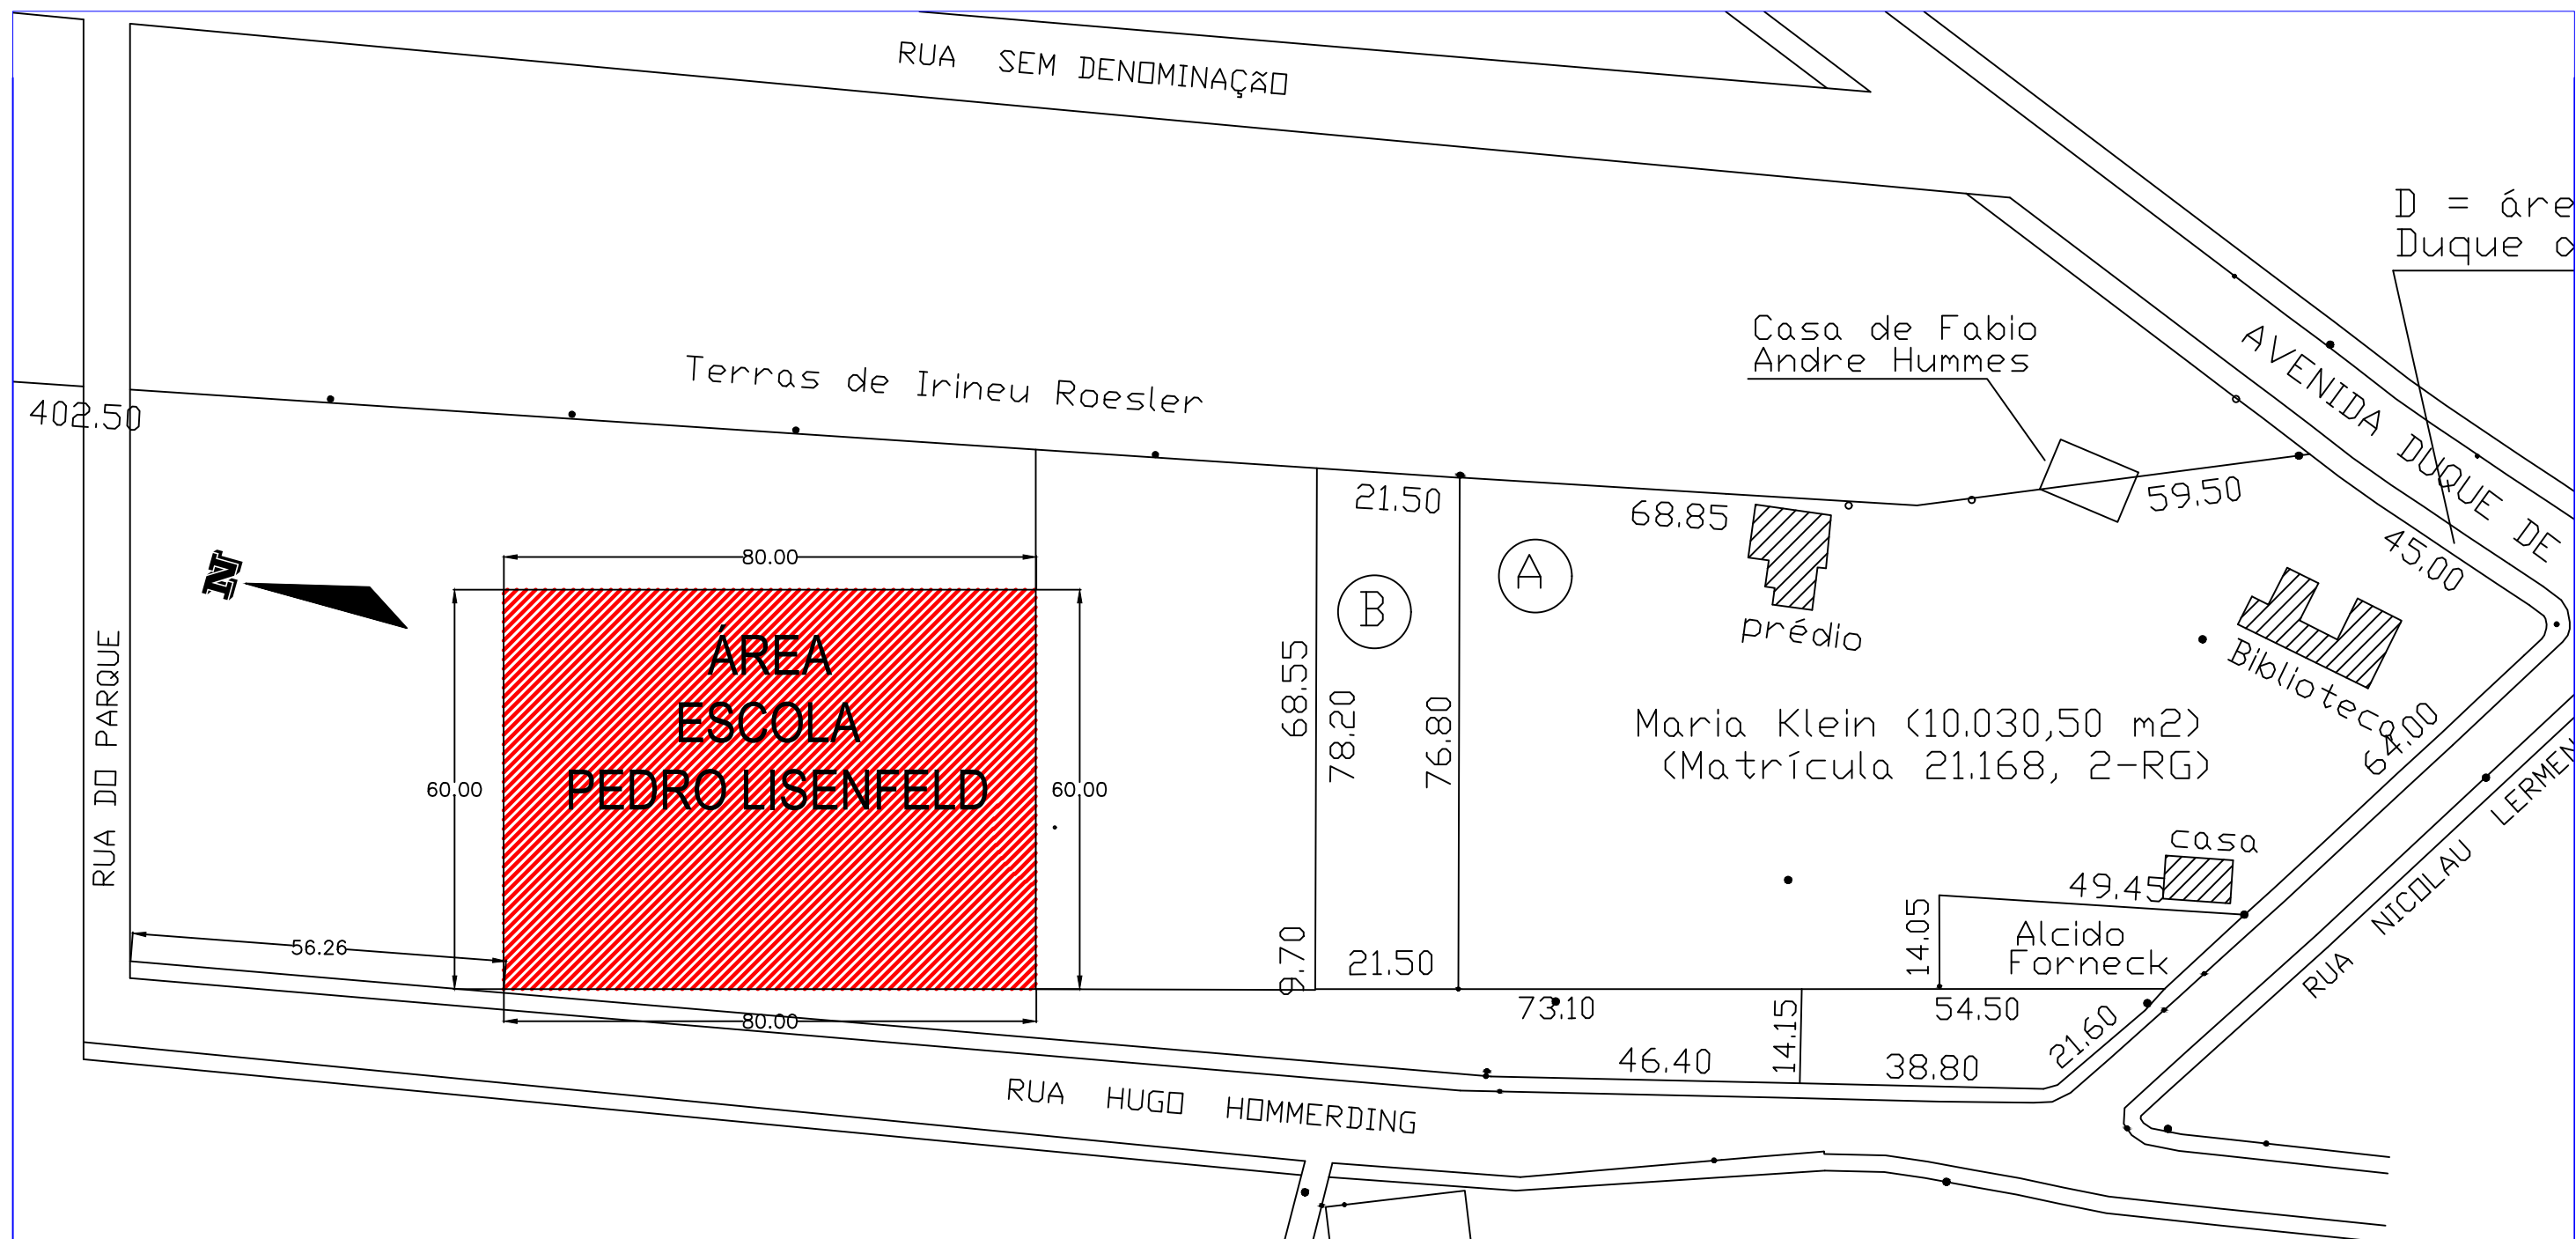

Prefeitura Municipal de São Pedro da Serra - RS

ADMINISTRAÇÃO: 2021 - 2024

Av. Duque de Caxias, 1799, Centro - São Pedro da Serra RS
tel.: (51) 3645-1050

RESPONSÁVEL TÉCNICO:

Marcelo Migotto
Engenheiro Civil - CREA RS 97139

PROPRIETÁRIO:

Isabel Corete Joner Cornelius
Prefeita Municipal

LOCAL E DATA:
Setembro 2024

ESCALA:
1/1000

PROJETO: **Ampliação Escola Pedro Lisenfeld - 3 salas**
Endereço: Rua Hugo Hommerding, São Pedro da Serra - RS

CONTEÚDO:

Planta de Situação e Localização

PRANCHA:

02

Área de ampliação: 154,02m²