


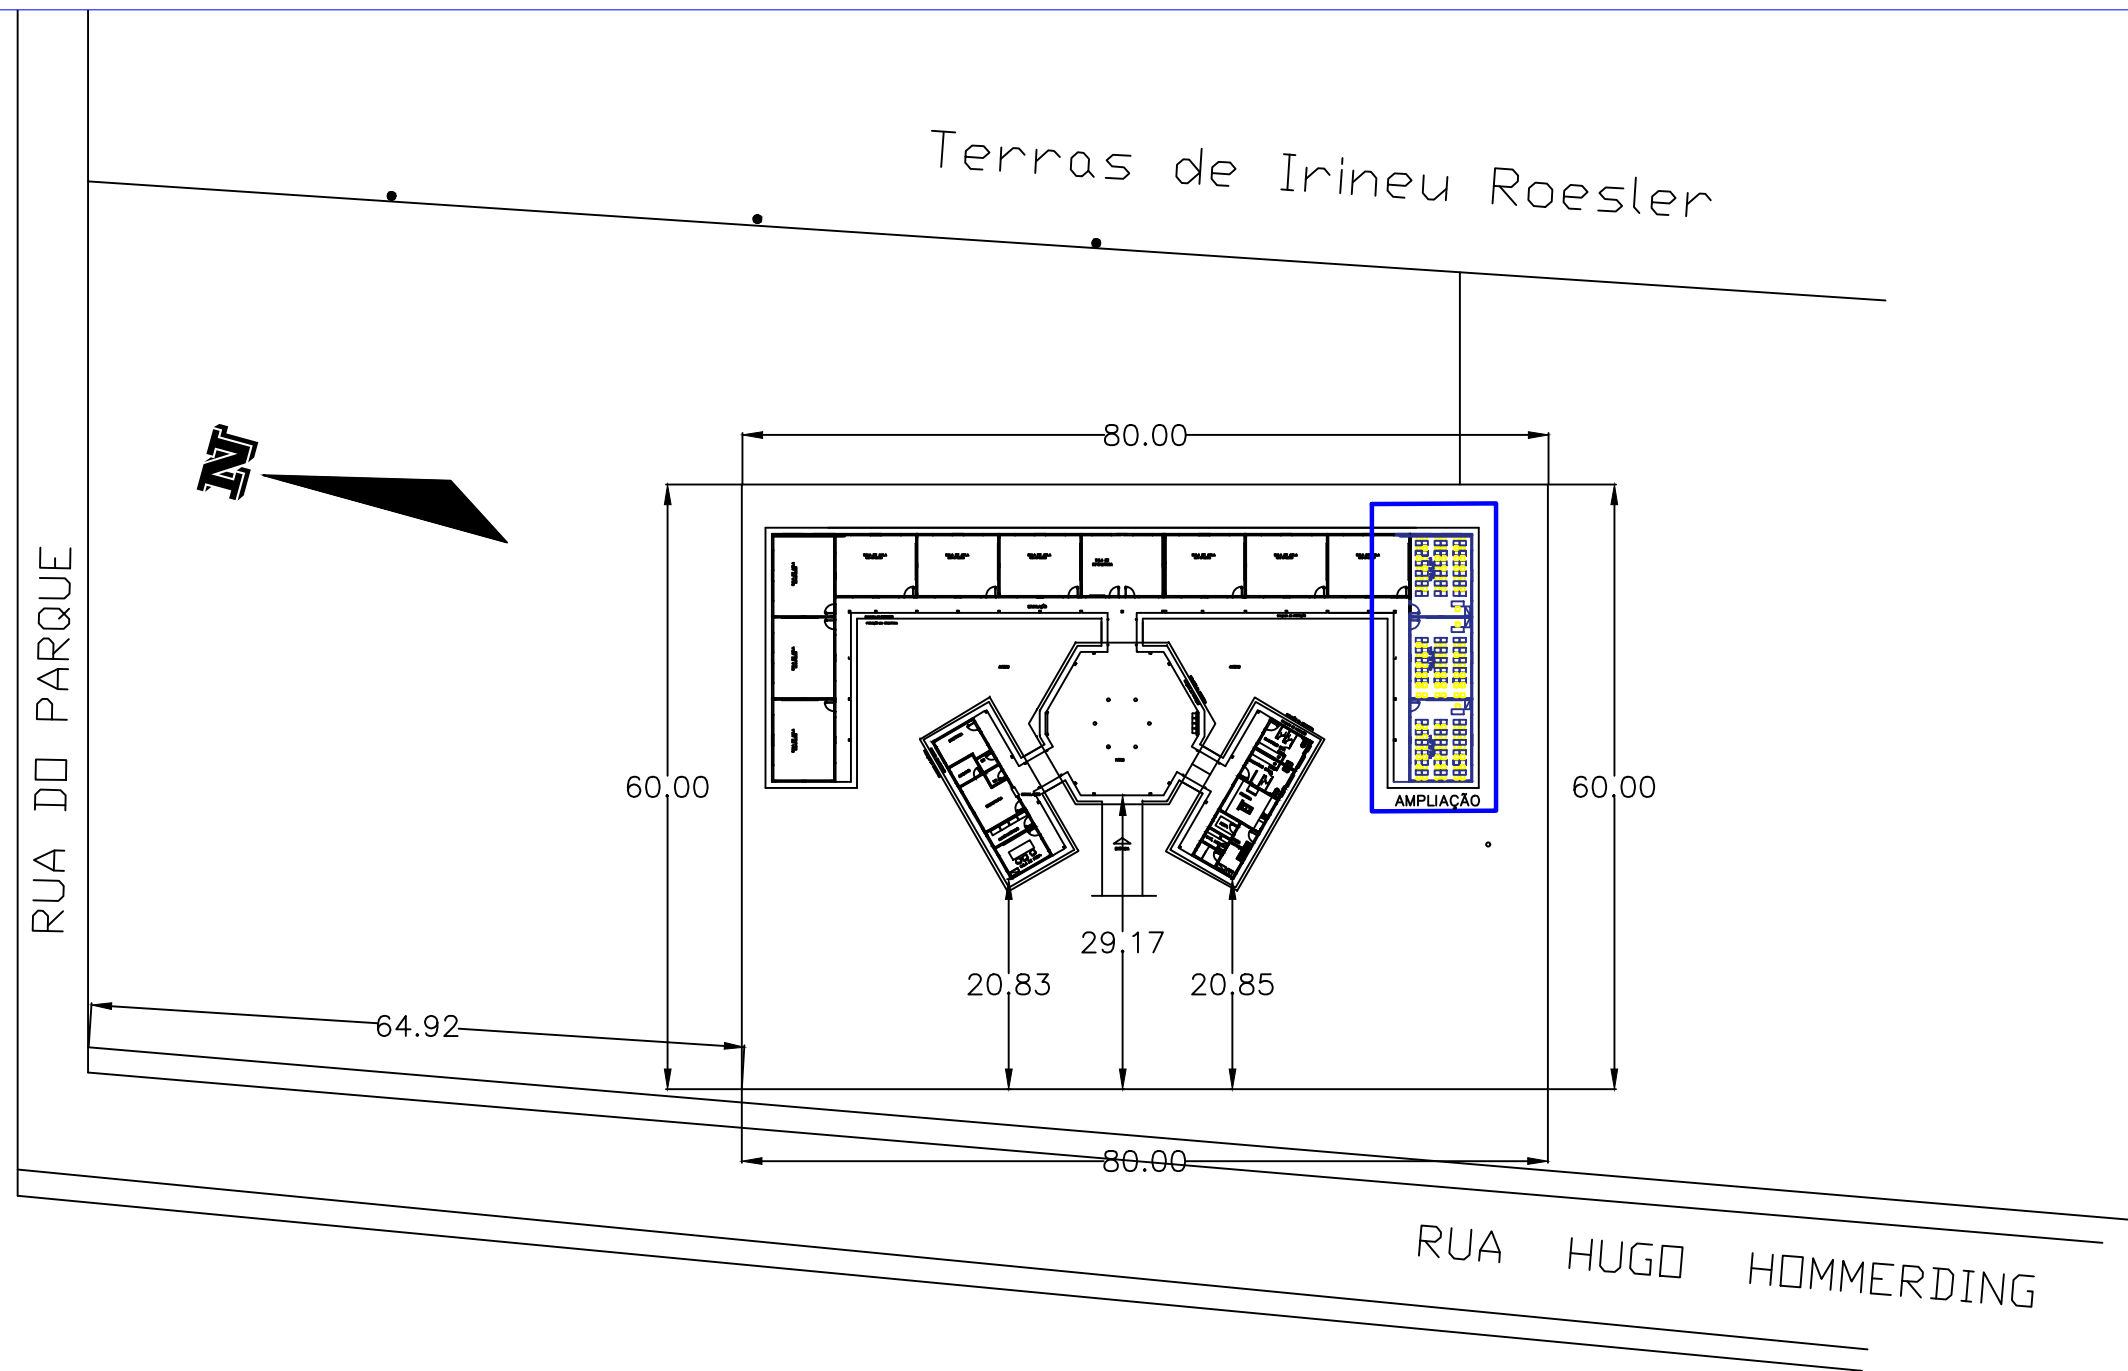

Área de ampliação: 154,02m²



Prefeitura Municipal de
São Pedro da Serra - RS

ADMINISTRAÇÃO: 2021 - 2024

Av. Duque de Caxias, 1799, Centro - São Pedro da Serra RS
tel.: (51) 3645-1050

RESPONSÁVEL TÉCNICO:

Marcelo Migotto
Engenheiro Civil - CREA RS 97139

PROPRIETÁRIO:

Isabel Corete Joner Cornelius
Prefeita Municipal

LOCAL E DATA:
Setembro 2024

ESCALA:
1/750

PROJETO: Ampliação Escola Pedro Lisenfeld - 3 salas
Endereço: Rua Hugo Hommerding, São Pedro da Serra - RS

CONTEÚDO:

Planta de Locação da Obra

PRANCHA:

04