



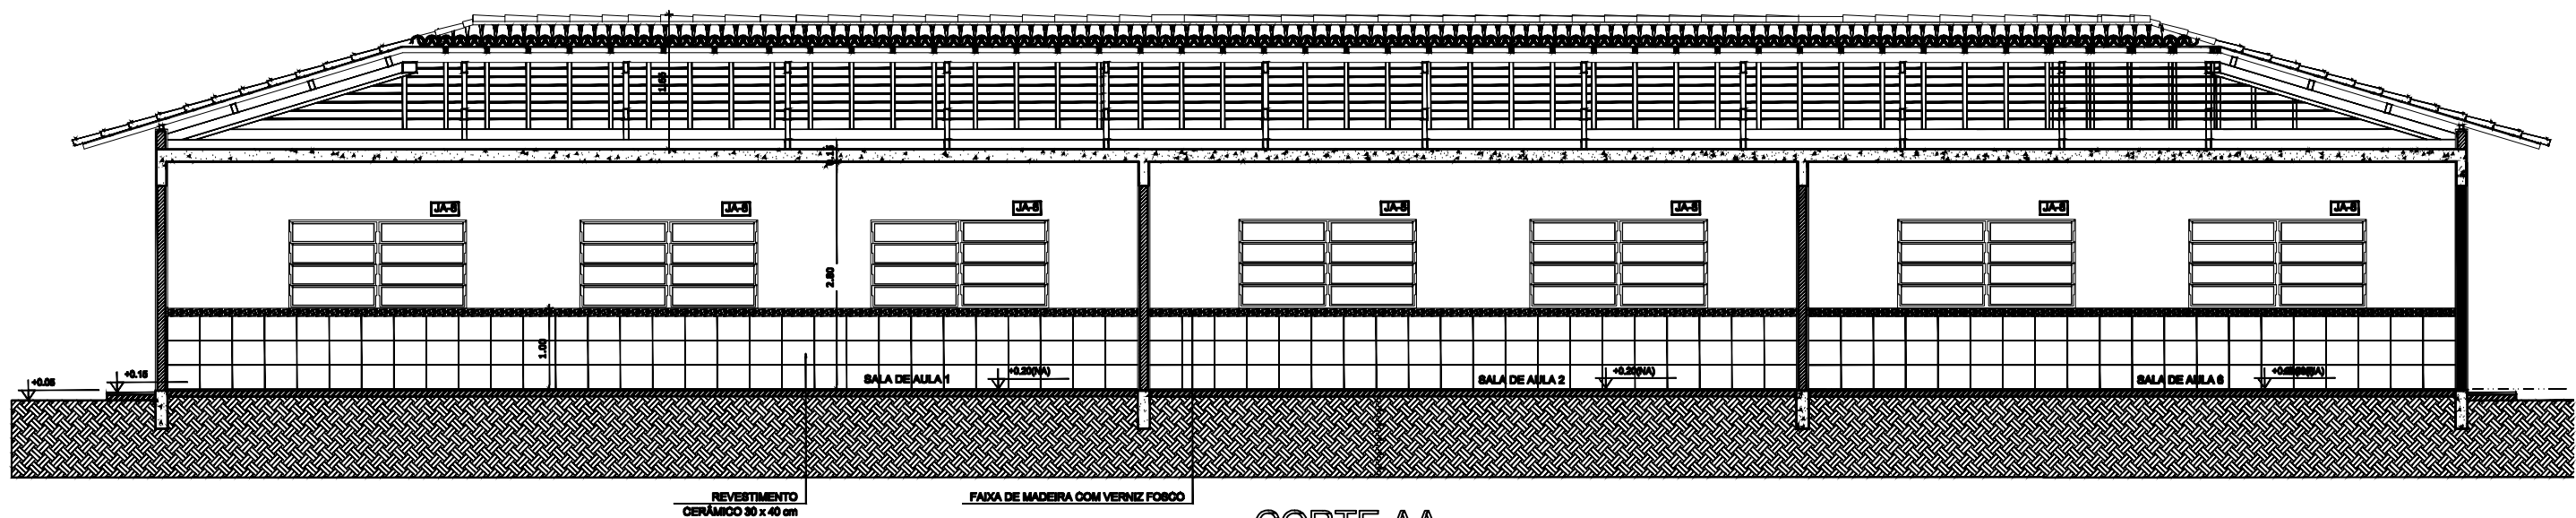

CORTE AA

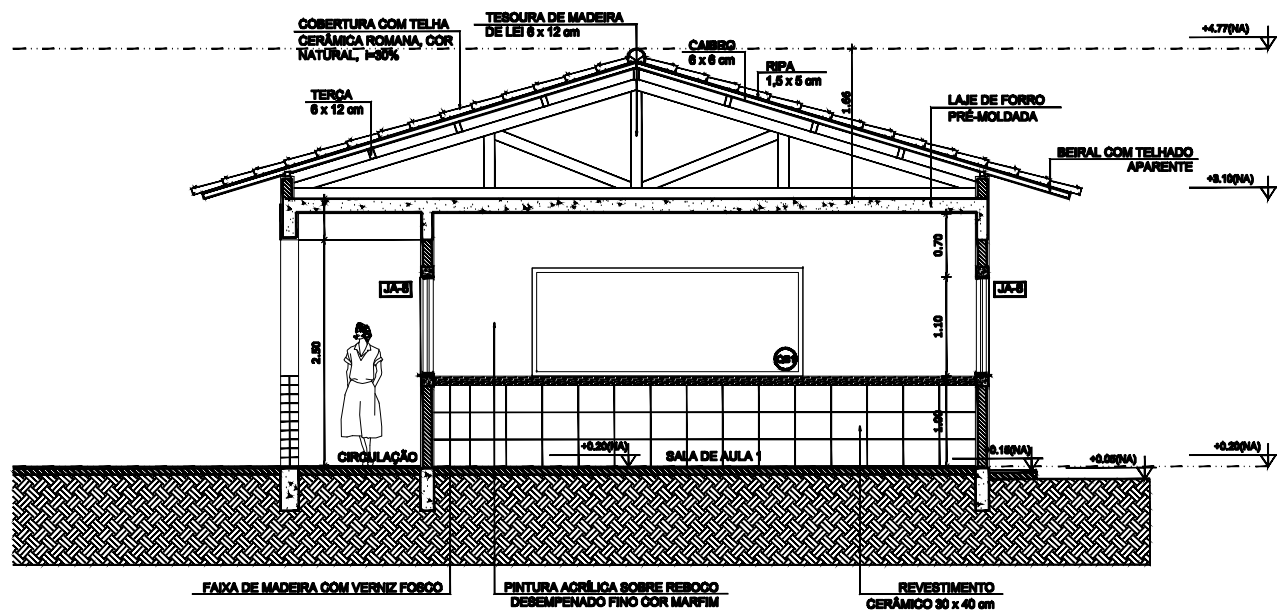

CORTE BB

Ampliação Escola Pedro Lisenfield
São Pedro da Serra - RS
Área da ampliação: 154,02 m²



Prefeitura Municipal de
São Pedro da Serra - RS

ADMINISTRAÇÃO: 2021-2024

Av. Duque de Caxias, 1799, Centro - São Pedro da Serra RS
tel.: (51) 3645-1050

RESPONSABILIDADE TÉCNICA DE PROJETO:

Eng. Civil Marcelo Migotto
CREA RS 97139

LOCAL E DATA:

São Pedro da Serra
setembro 2024

PROPRIETÁRIO:

Isabel Corete Joner Cornelius
Prefeita Municipal de São Pedro da Serra

ESCALA:

1/75

PROJETO:

Ampliação Escola Pedro Lisenfield
São Pedro da Serra - RS

PRANCHA:

AP04

CONTEÚDO:

Corte AA e BB - Ampliação