



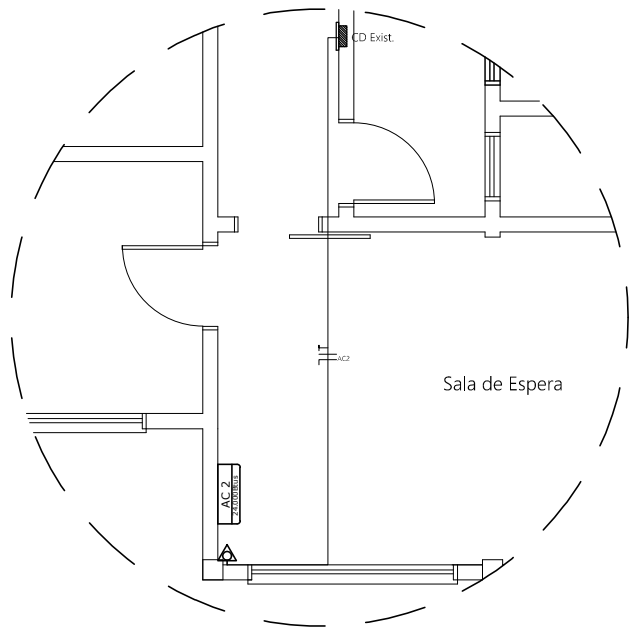


SIMBOLOGIA			
SÍMBOLO	DENOMINAÇÃO	SÍMBOLO	DENOMINAÇÃO
	PONTO DE LUZ NO TETO		TOMADA COMPUTADOR
	PONTO DE LUZ PARA PANDENTES DOO DUCHAS		ESPERA PARA TV
	PONTO DE LUZ NA PAREDE ALTURA: 1,80m		ESPERA PARA TELEFONE ALTURA: 2,00m
	INTERLUPTOR SIMPLES - 1 SEÇÃO		ESPERA PARA TELEFONE ALTURA: 1,20m
	INTERLUPTOR DUPLO - 2 SEÇÕES		CONDUITO NEUTRO FASE RETORNO
	INTERLUPTOR TRIPLO - 3 SEÇÕES		QUADRO DE MEDIÇÕES
	INTERLUPTOR - TOMADA BAIXA ALTURA: 30cm		CENTRO DE DISTRIBUIÇÃO
	INTERLUPTOR - TOMADA ALTA ALTURA: 30cm		CONDUITO EMBUTIDO PAREDE OU LAJE CONDUITO EMBUTIDO PISO
	TOMADA BAIXA - DUPLA ALTURA: 30cm		CONDUITO PARA TELEFONE - EMBUTIDO PISO
	TOMADA ALTA ALTURA: 1,20m		CONDUITO PARA ANTENA DE TV - EMBUTIDO PISO
	TOMADA ESPECIAL ALTURA: 30cm		CONDUITO EMBUTIDO PISO
	TOMADA EMBUTIDA NO PISO		CHOVERO ELÉTRICO
			UNIDADE INTERNA AIR COND.

DETALHE 01 - Ins.Elétrica
AC Split 24.000Btus
ESC.: 1:75

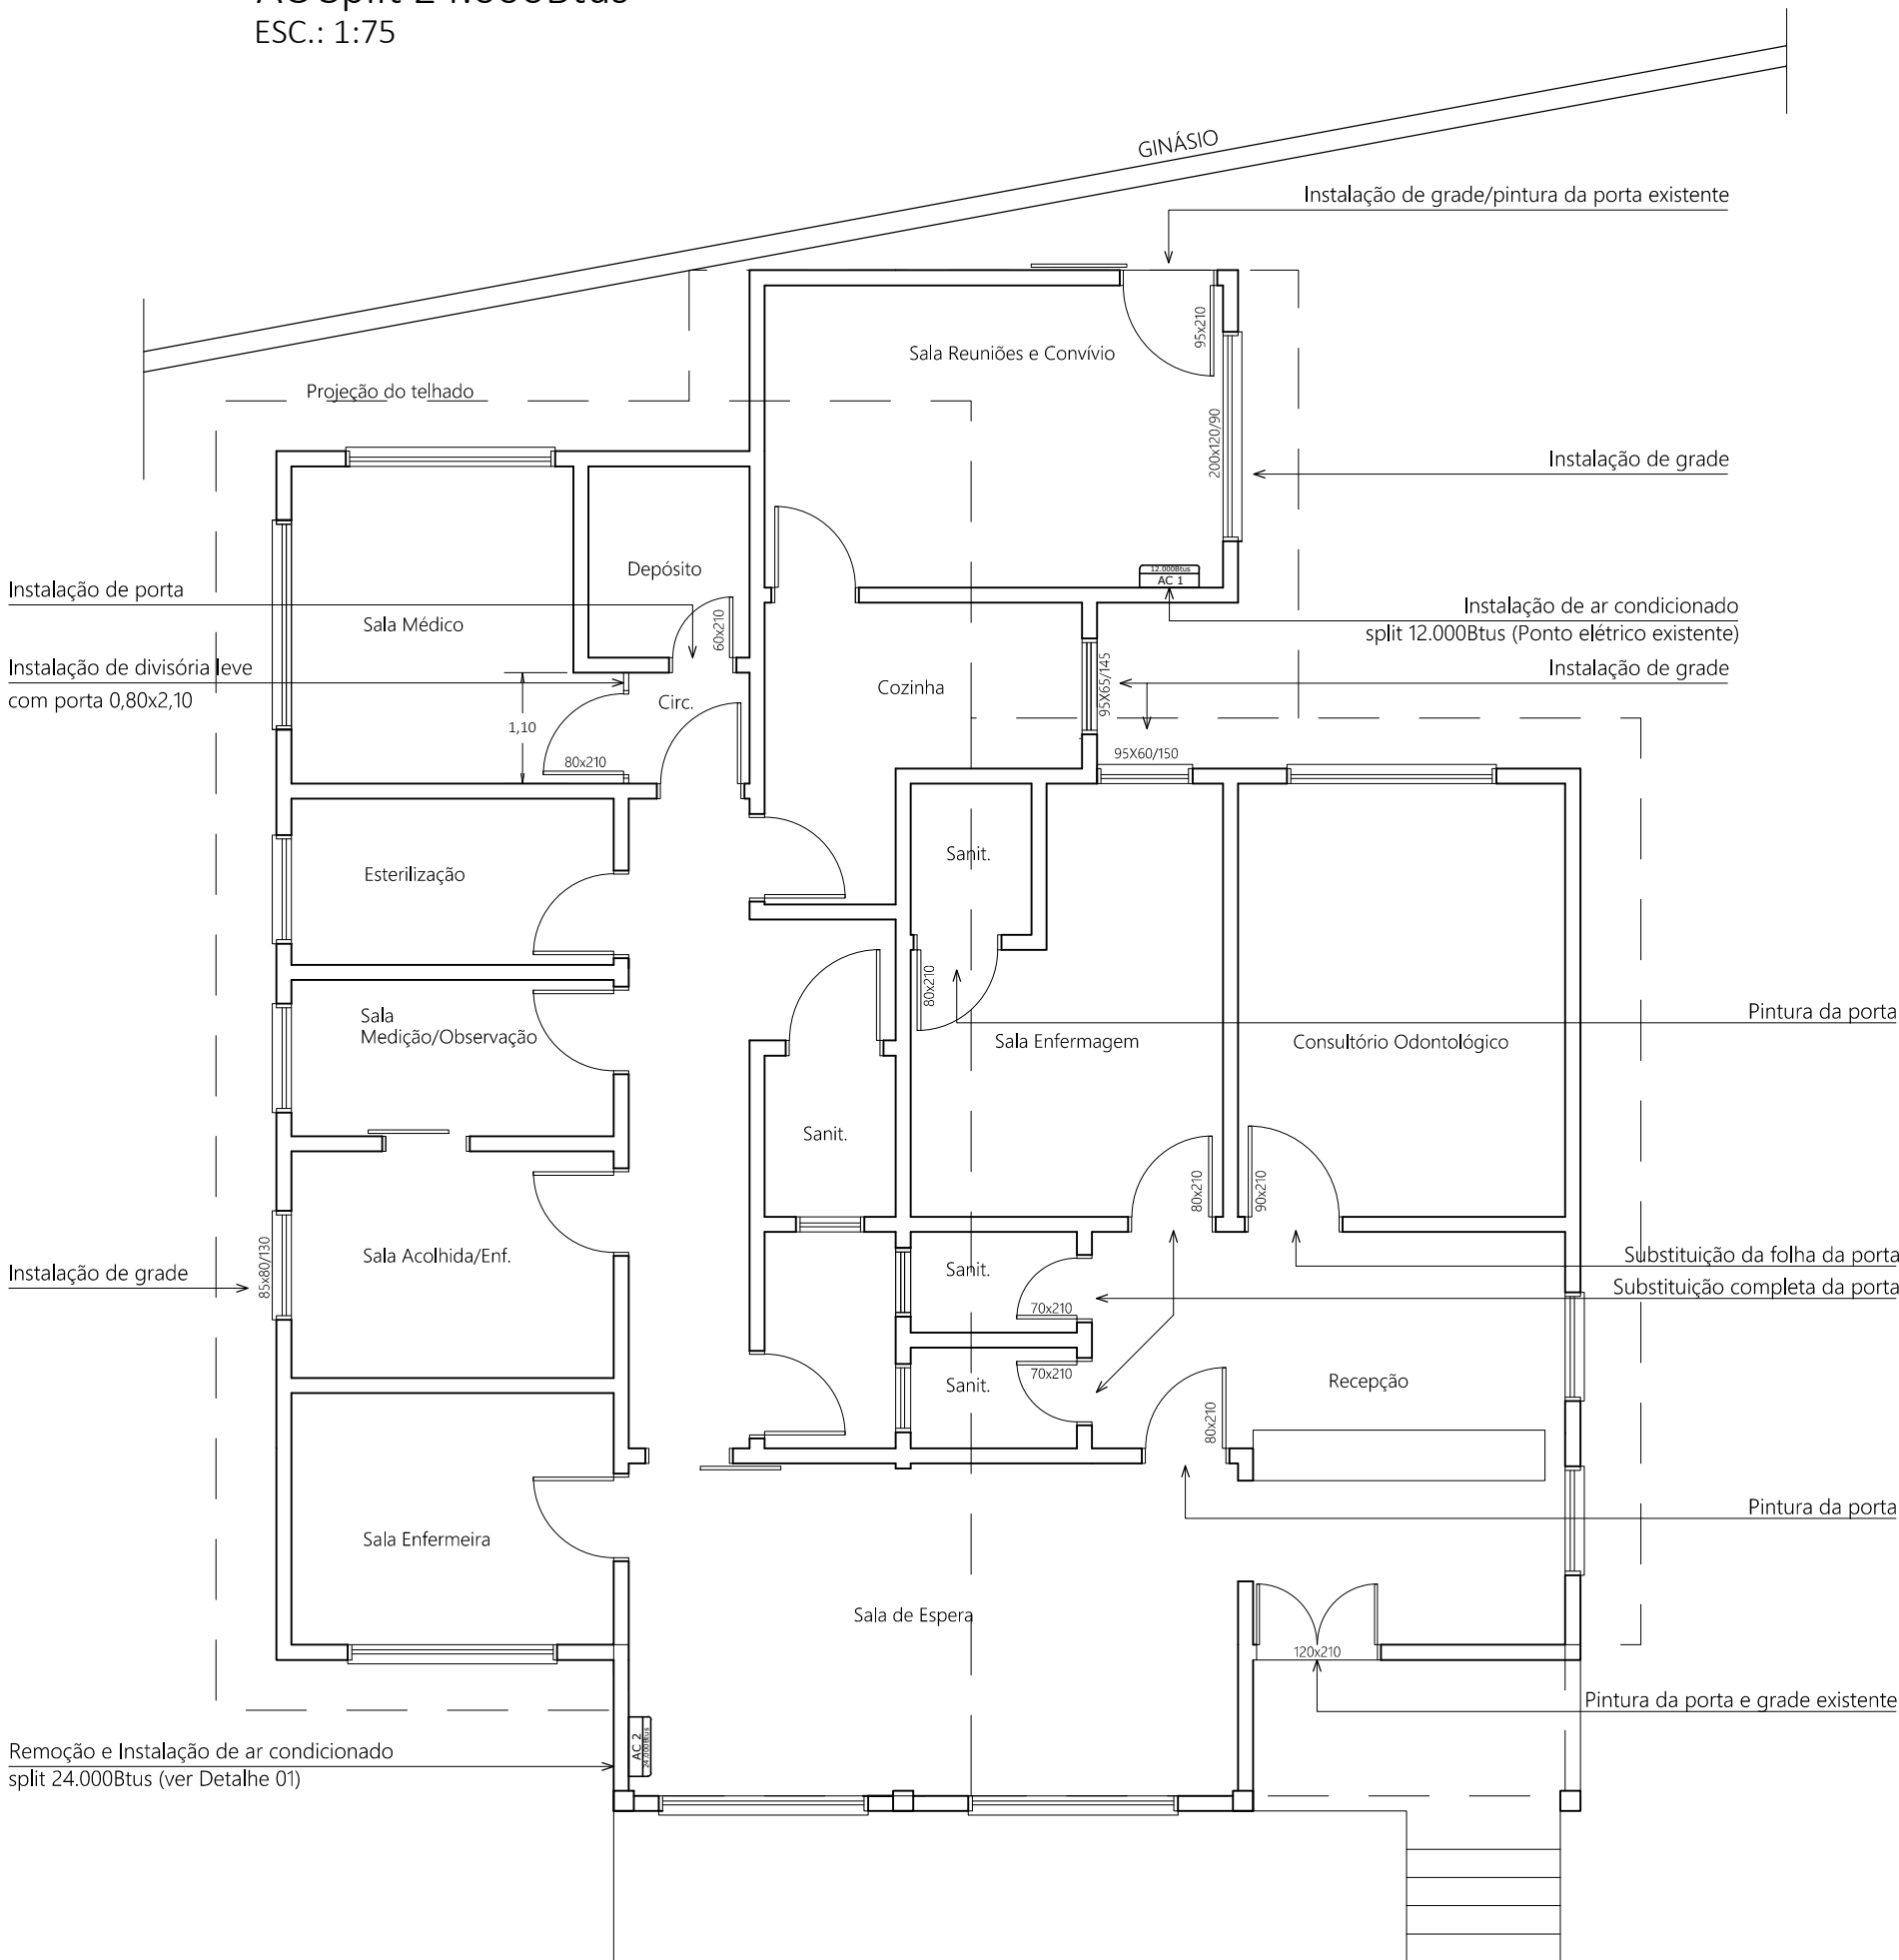

PLANTA BAIXA
Área:165,50m²
ESC.: 1:75

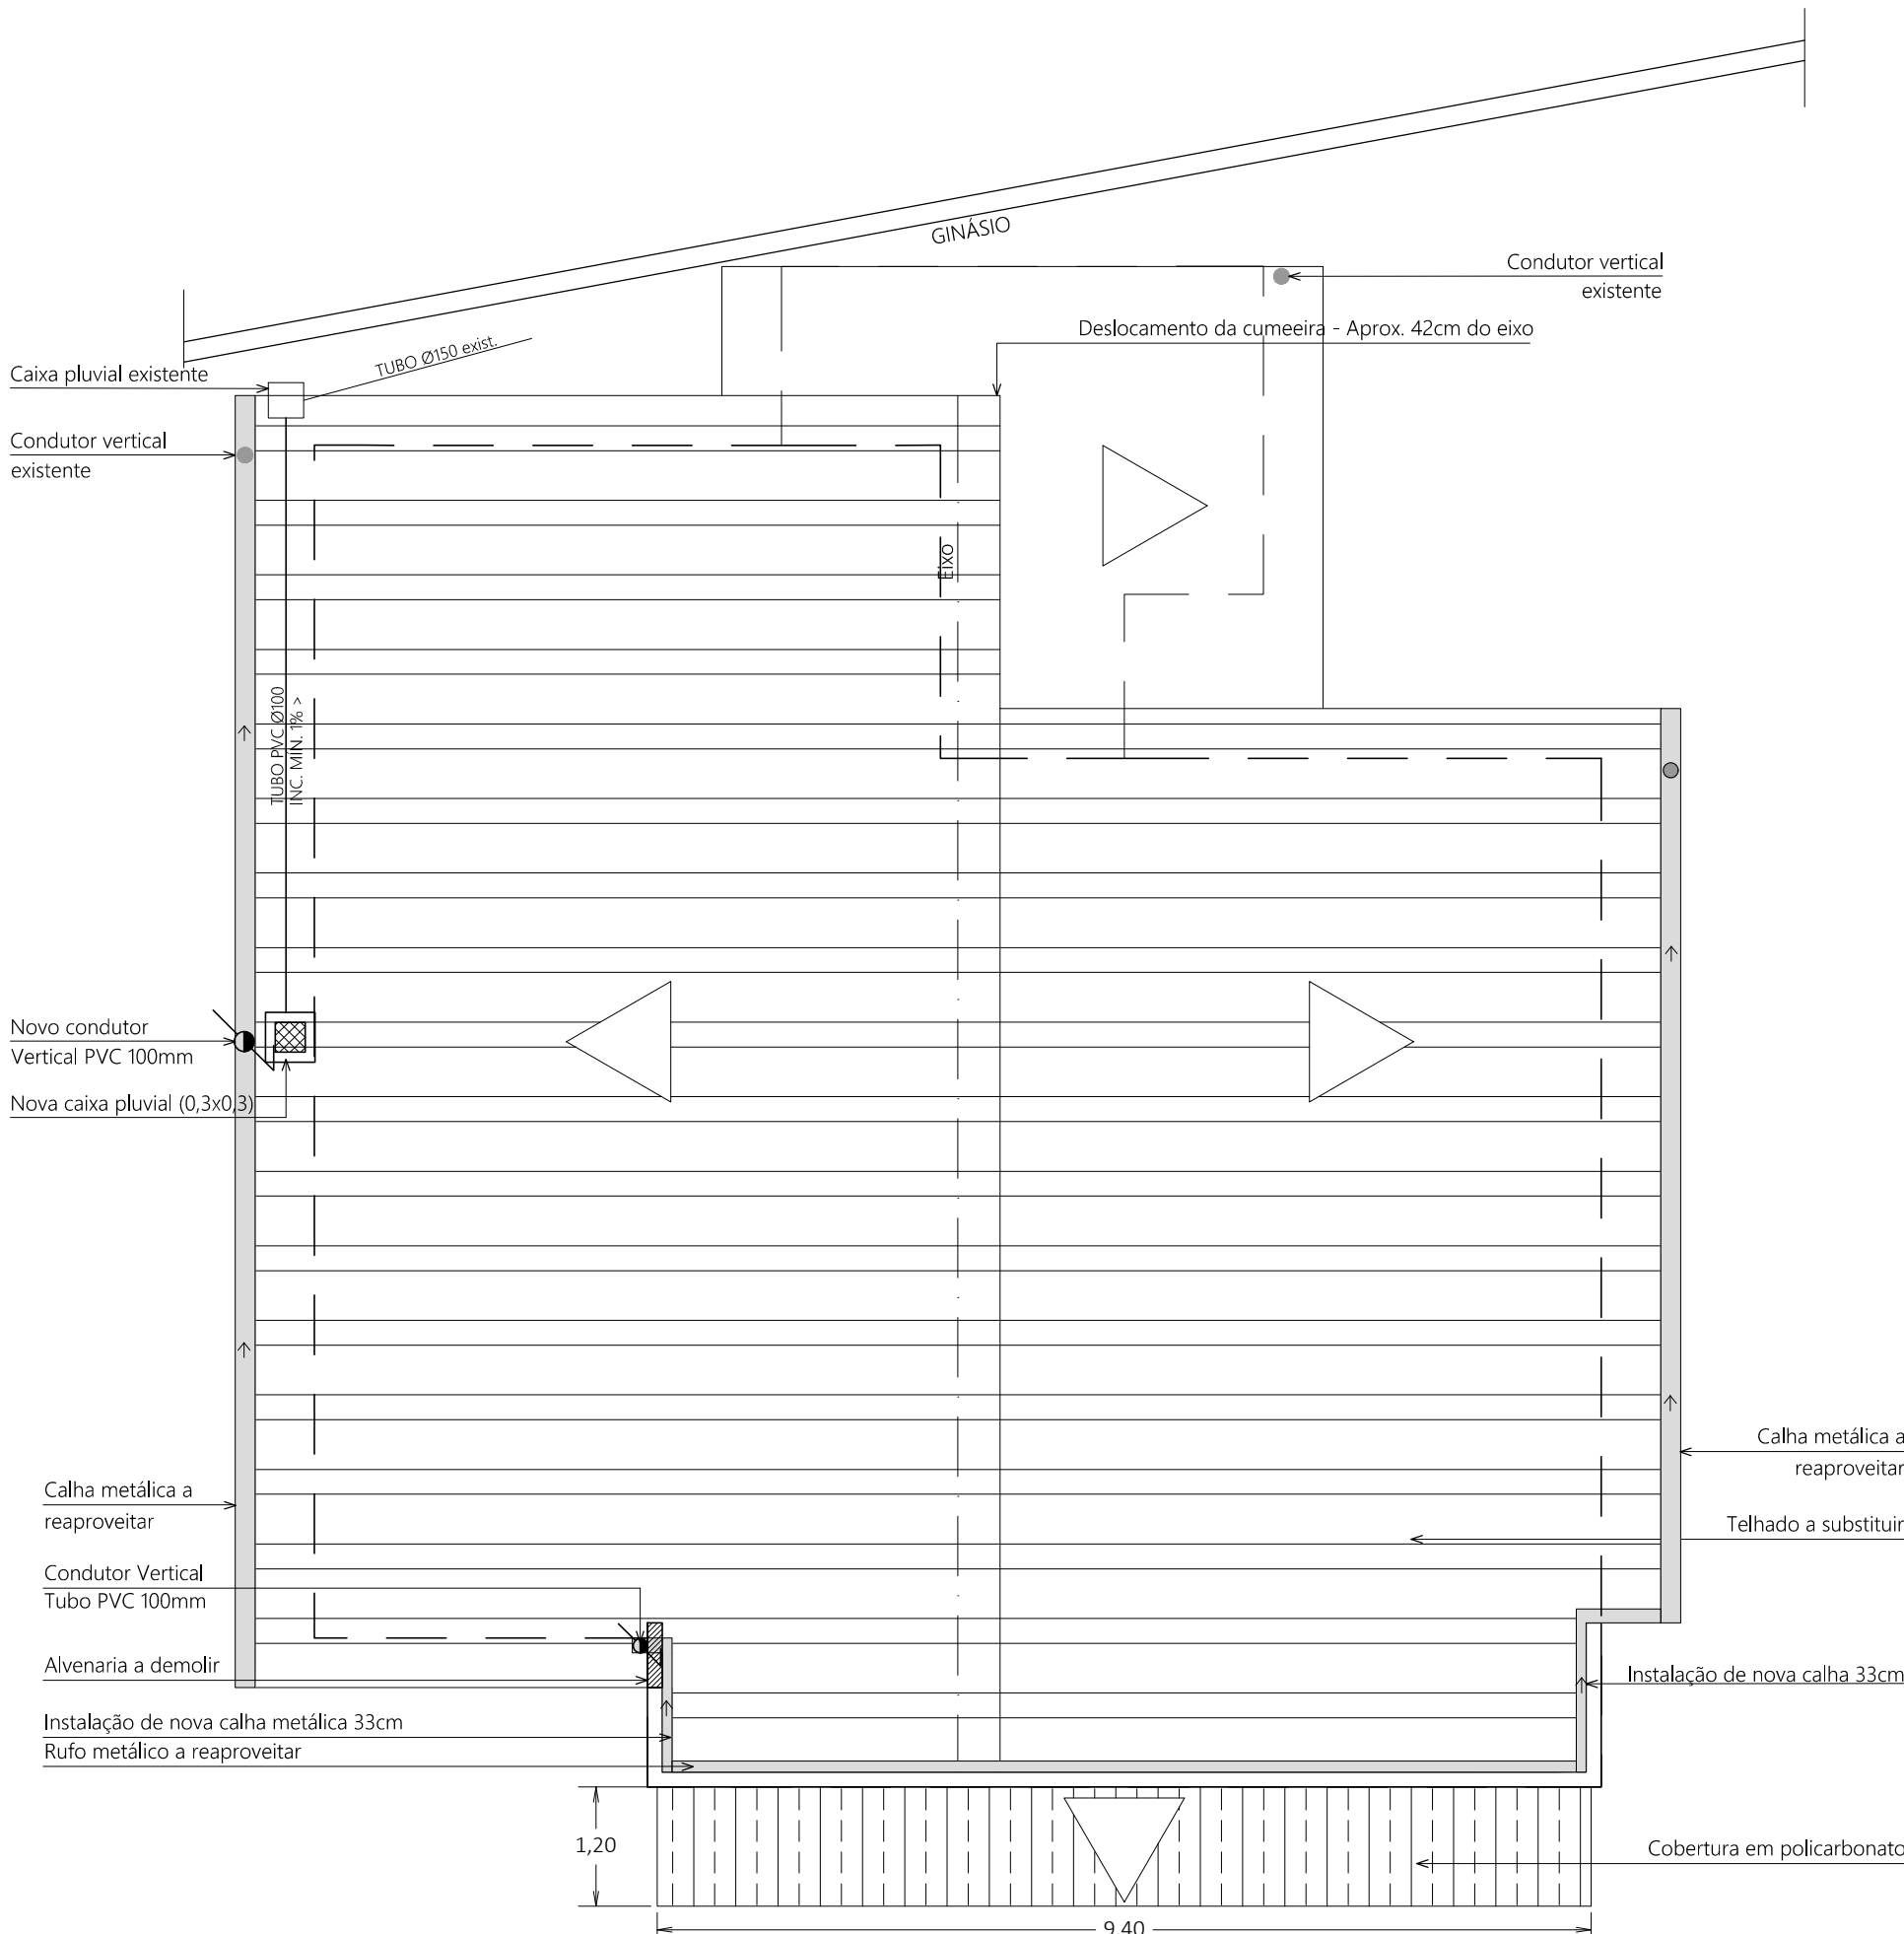

PLANTA DE COBERTURA
Área:165,50m²
ESC.: 1:75



Prefeitura Municipal de Montenegro
Secretaria Municipal de Obras Públicas - SMOP
Rua Ramiro Barcelos, 2993 Bairro Centro Montenegro, RS - Telefone (51) 3649.8228

Obra

REFORMA ESF II ESPERANÇA

Endereço:

RUA TIETÊ, 10 - SENAI - MONTENEGRO/RS

Assunto:

PLANTA BAIXA / PLANTA DE COBERTURA / DETALHES

Responsável Técnico:

MILEIDE CARDOSO - CREA RS 166.689

Desenho:

MILEIDE

Arquivo:

Escala:

INDICADA

Data:

AGOSTO/2024

Prancha:

1/1