


LEGENDA

- (A) BRITA Nº 02
- (B) GRAMA NATURAL
- (C) CALÇADA EM CONCRETO
- (D) MÓDULO HABITACIONAL
- (E) MEIO FIO
- (F) CERCA

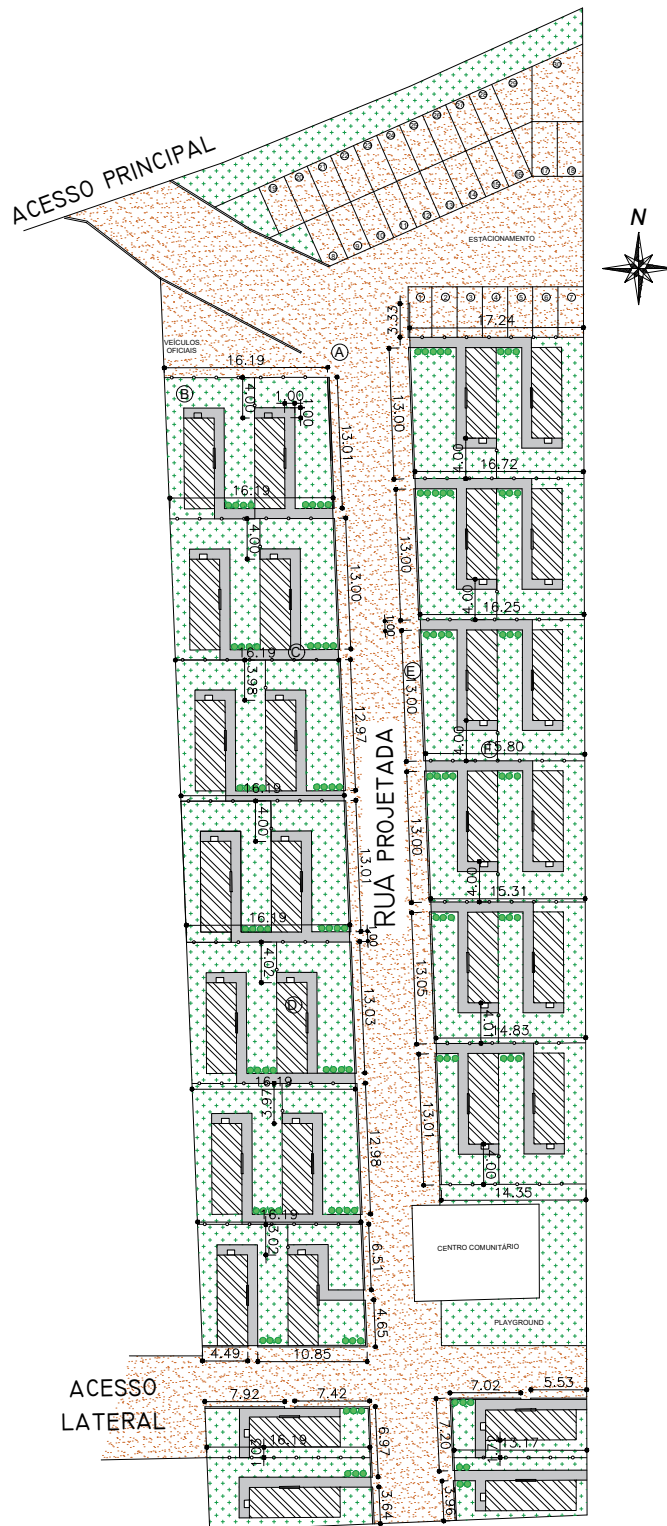

IMPLANTAÇÃO
ESCALA 1:750

				PREFEITURA MUNICIPAL DE SÃO JERÔNIMO			
PROJETO/OBRA PROJETO DE INSTALAÇÃO HIDROSSANITÁRIA PARA IMPLANTAÇÃO DAS 30 UNIDADES HABITACIONAIS TEMPORÁRIAS				DATA 17/10/2024			
RESP. TÉCNICO PROJETO/FISCAL OBRA NORBERTO FERREIRA DE AZAMBUJA JUNIOR Arquiteto e Urbanista CAU RS A289269-3				GESTOR RESPONSÁVEL _____ EVANDRO AGIZ HEBERLE Prefeito Municipal			
				ESCALA INDICADA			
				PRANCHA 03/03			
DESCRIÇÃO IMPLANTAÇÃO DE 30 UNIDADES Proximo ao Trevo de acesso ao Município de São Jerônimo RS. IMPLANTAÇÃO				DESENHO NORBERTO		ÁREA 000,00M²	