



TAM A4 – 210 x 297mm

ACESSO PRINCIPAL

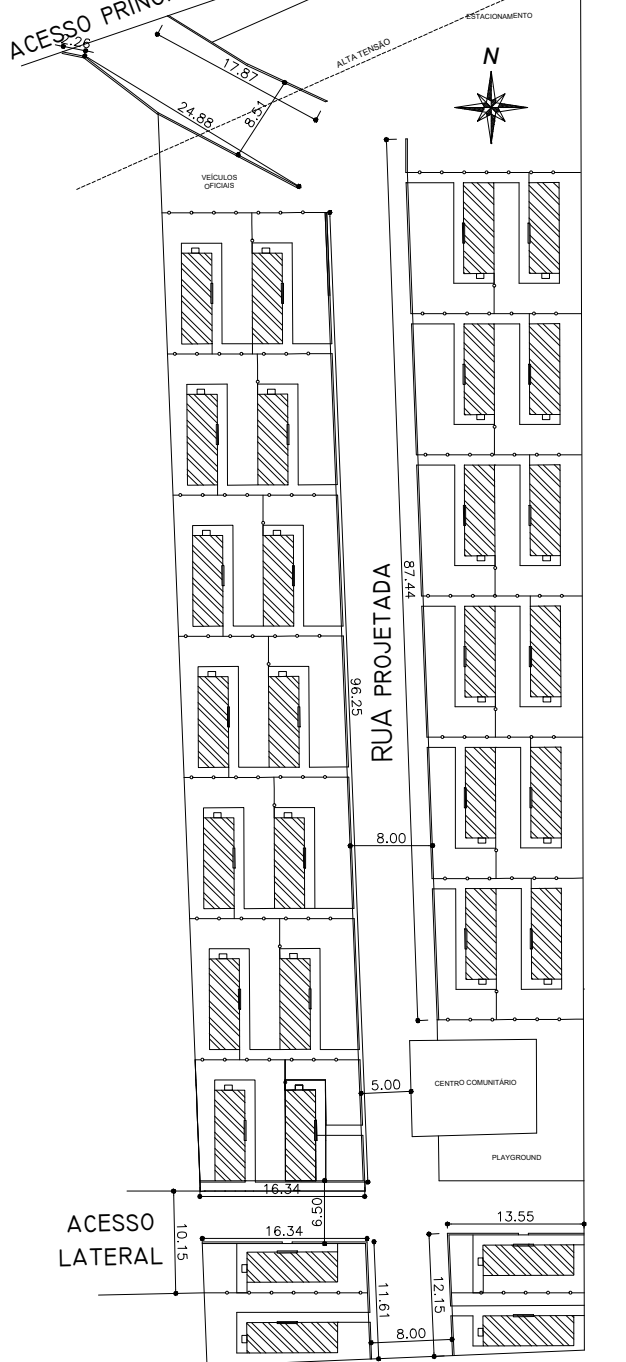

SITUAÇÃO
ESCALA 1:2500

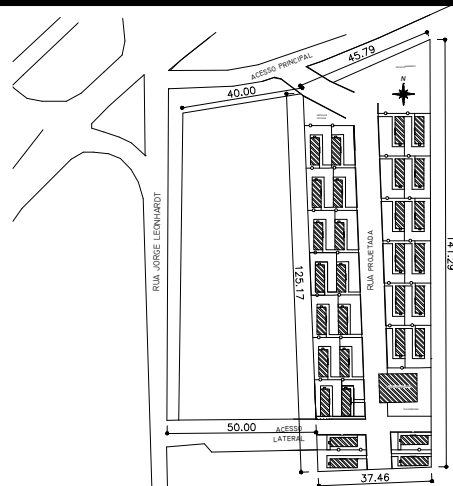

LOCALIZAÇÃO
ESCALA 1:750



PREFEITURA MUNICIPAL DE SÃO JERÔNIMO

PROJETO/OBRA

PROJETO DE INSTALAÇÃO HIDROSSANITÁRIA PARA
IMPLANTAÇÃO DAS 30 UNIDADES HABITACIONAIS TEMPORÁRIAS

DATA

17/10/2024

RESP. TÉCNICO PROJETO/FISCAL OBRA

NORBERTO FERREIRA DE AZAMBUJA JÚNIOR
Arquiteto e Urbanista CAU RS A289269-3

GESTOR RESPONSÁVEL

EVANDRO AGIZ HEBERLE
Prefeito Municipal

ESCALA

INDICADA

PRANCHA

02/03

DESCRIÇÃO

IMPLANTAÇÃO DE 30 UNIDADES

Proximo ao Trevo de acesso ao Município de São Jerônimo RS.

SITUAÇÃO-LOCALIZAÇÃO

DESENHO

NORBERTO

ÁREA

000,00M²