


LOCALIZAÇÃO
ESCALA INDEFINIDA



N
IMPLANTAÇÃO
ESCALA 1:200

RUA REINALDO FREDERICO PETRY

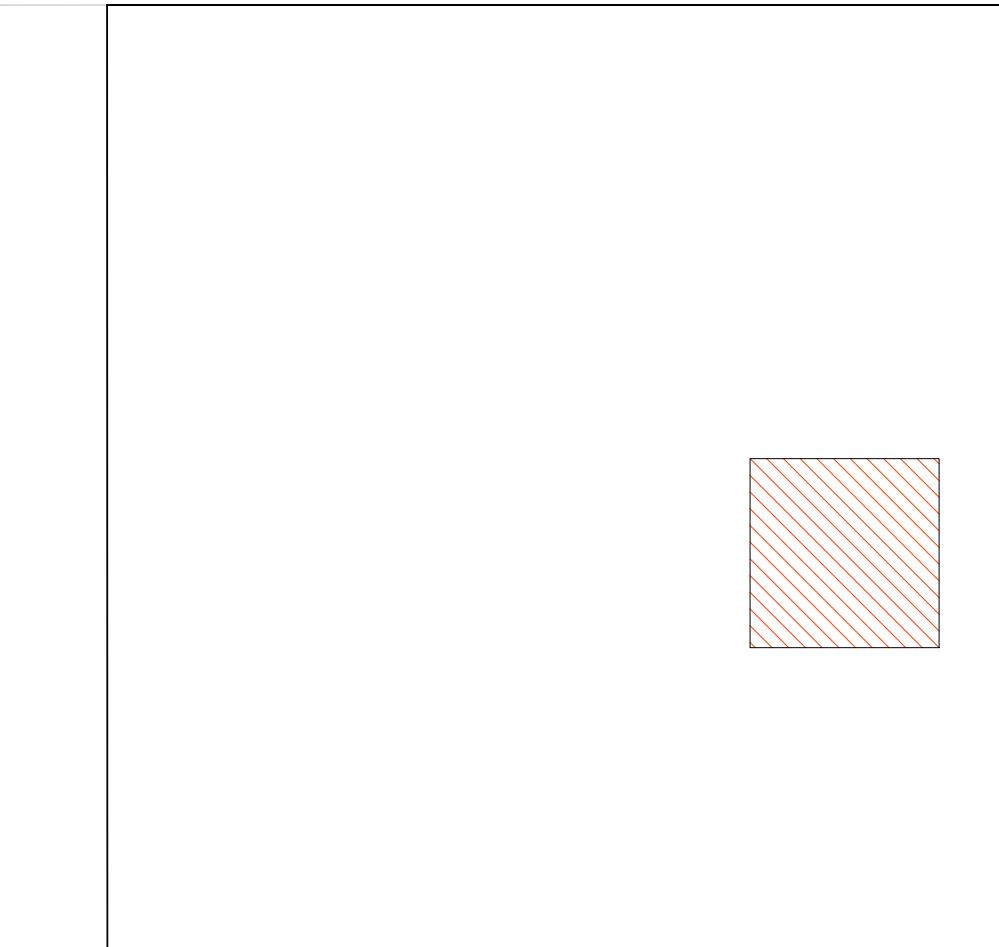

RESERVATÓRIO LOTEAMENTO PETRY
NÚCLEO DE PLANEJAMENTO E PROJETO



ETAPA DO PROJETO
PROJETO BÁSICO

PROPRIETÁRIO:
MUNICÍPIO DE LINDOLFO COLLOR

PREFEITURA MUNICIPAL DE LINDOLFO COLLOR, RS
AVENIDA CAPIVARA, N° 1314. BAIRRO: CENTRO

LOCALIZAÇÃO E IMPLANTAÇÃO

ESCALA: INDICADA

AUTOR:
ENG. WILIAM WEILER
CREA-RS 149.345

DATA
16/10/2024

REVISÃO
00

01/01