


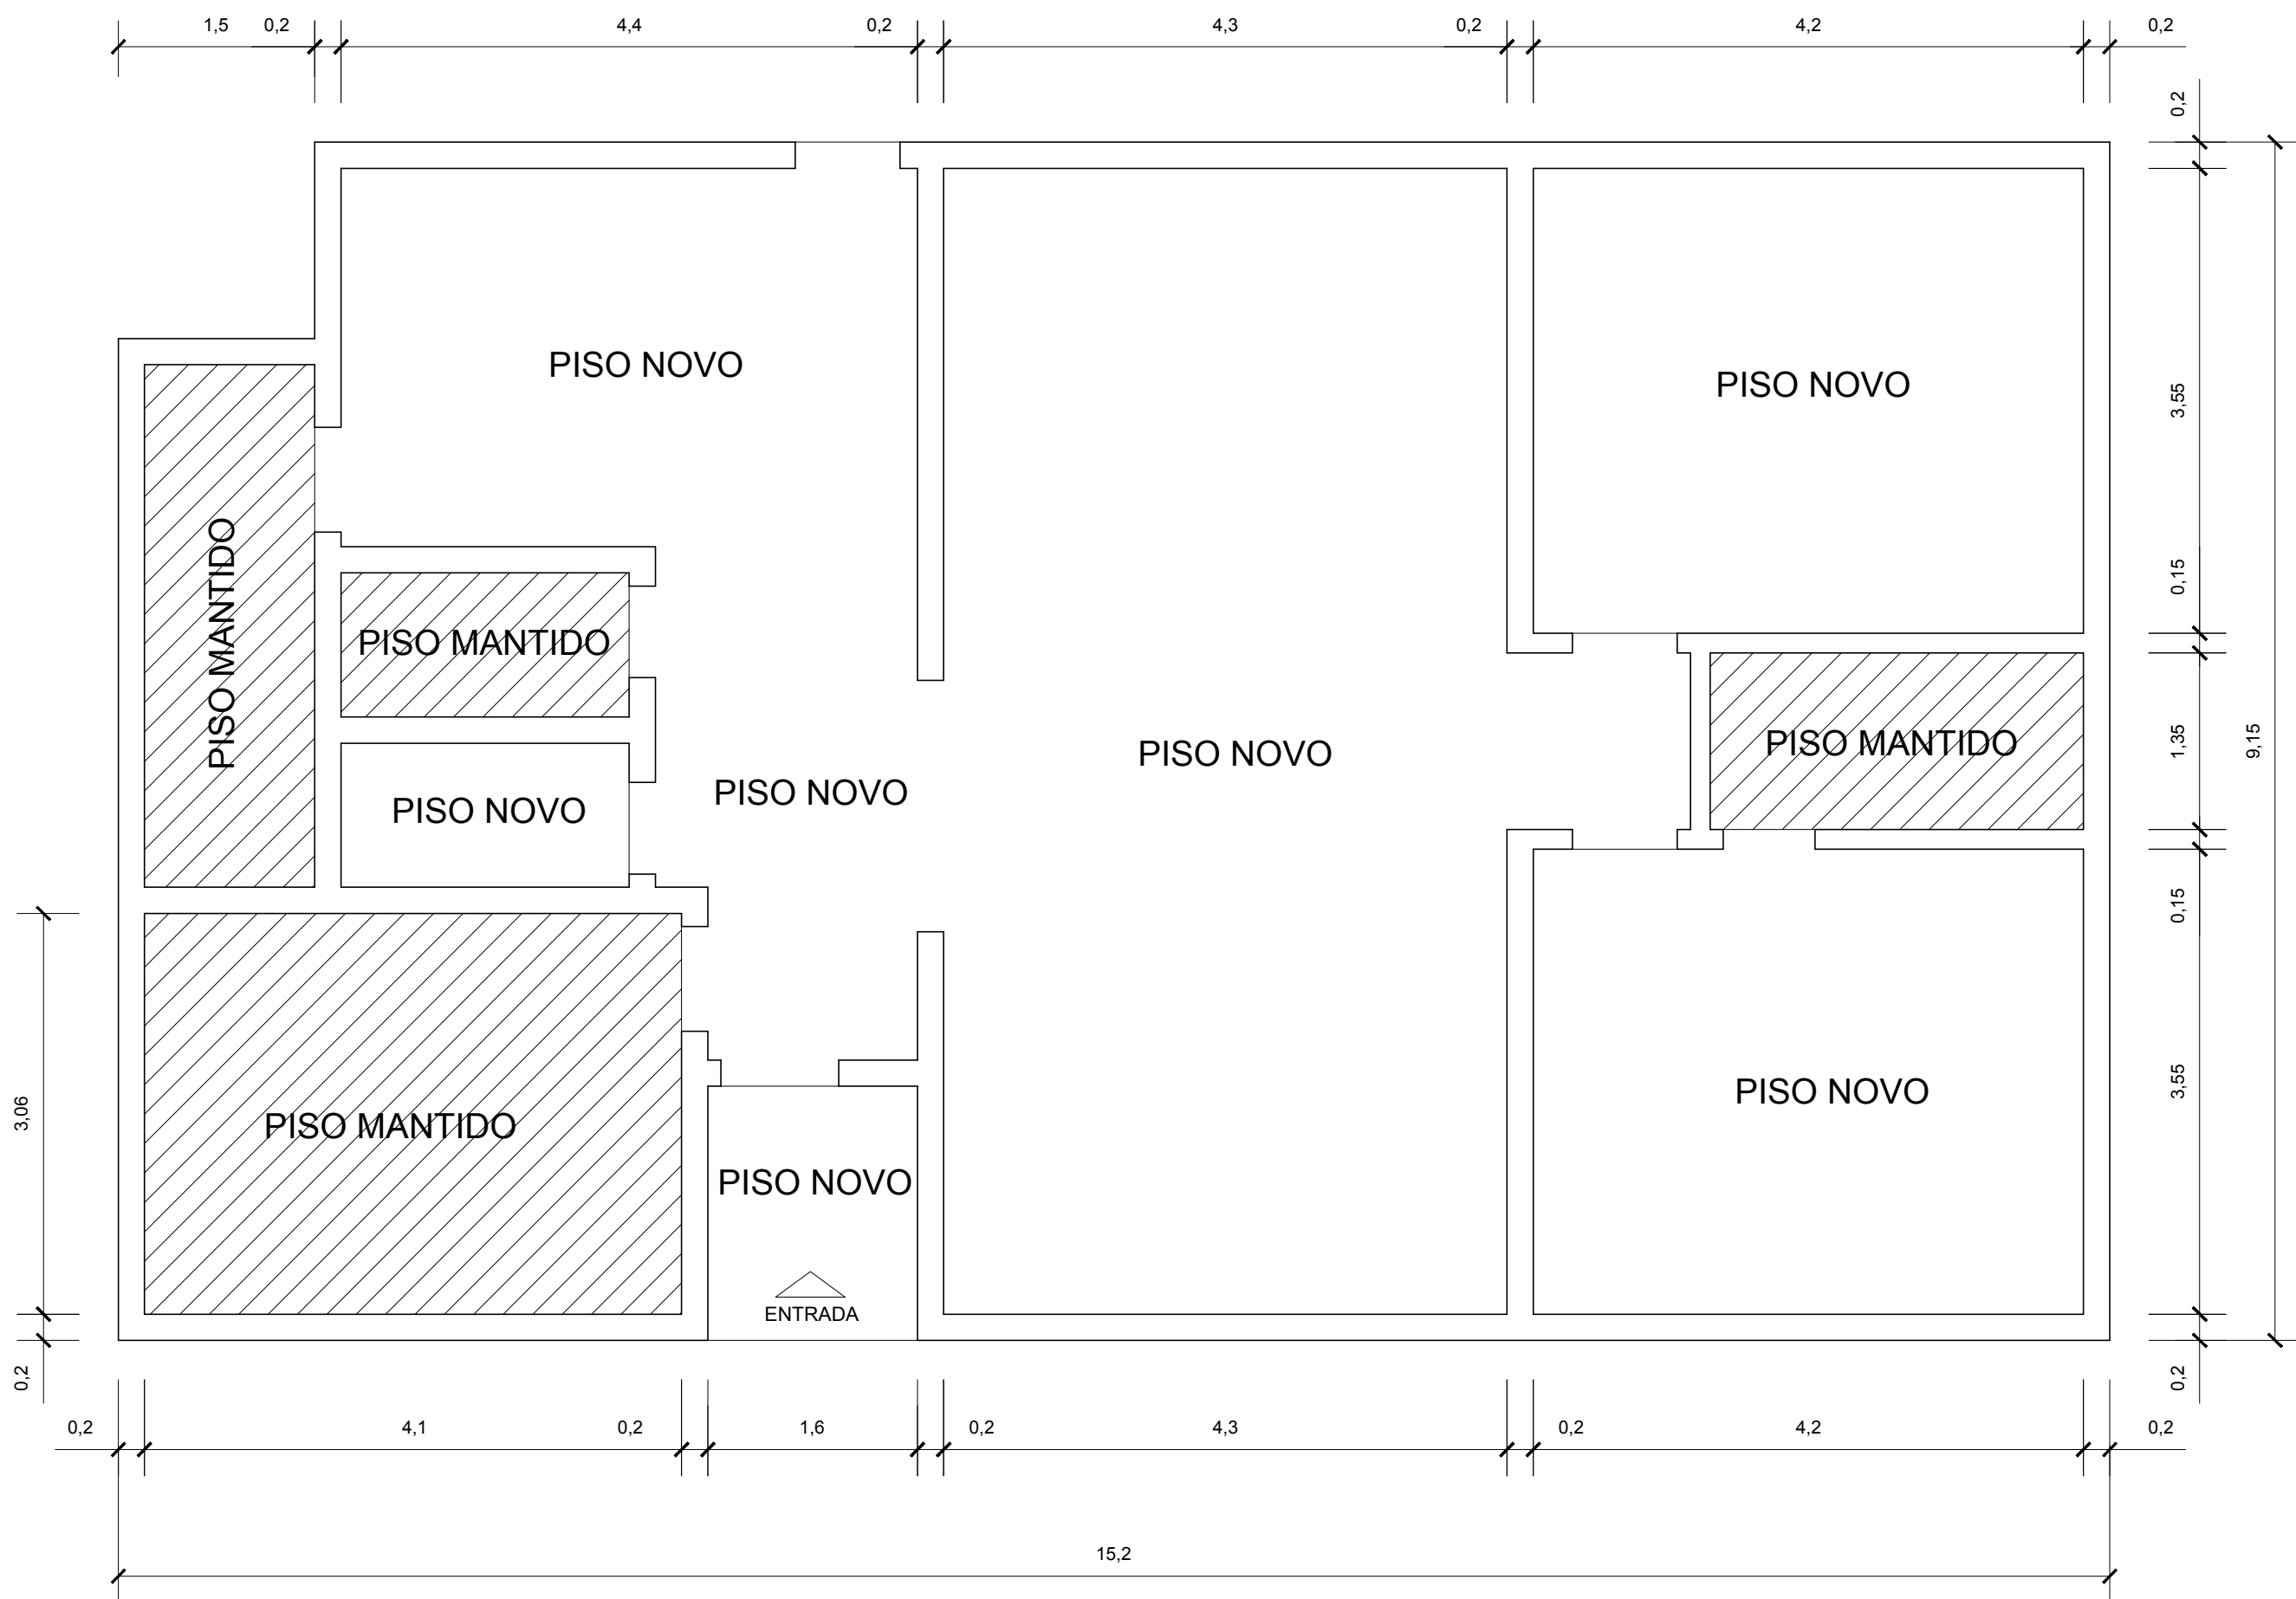

UBS VILA IRMA
AREA DE PISO NOVO = 96,55 m2 96,55 m2 + 9,65m2 = 106,20m2
METRAGEM DE RODAPE = 89,45 m

* CONFERIR TODAS AS MEDIDAS NO LOCAL



PREFEITURA MUNICIPAL DE SAPIIRANGA

SECRETARIA DE PLANEJAMENTO URBANO

OBRA

REFORMA - TROCA DE PISOS
UBS VILA IRMA

DESENHO
FLÁVIO

DATA
SET/2024

RESP. TÉCNICO

Flávio Roese – Arquiteto e Urbanista – CAU A106800–8

ÁREA

96,5 m²

ESCALA

1/50

PLANTA DE PISOS - TROCA DE PISO

PRANCHA

A01