


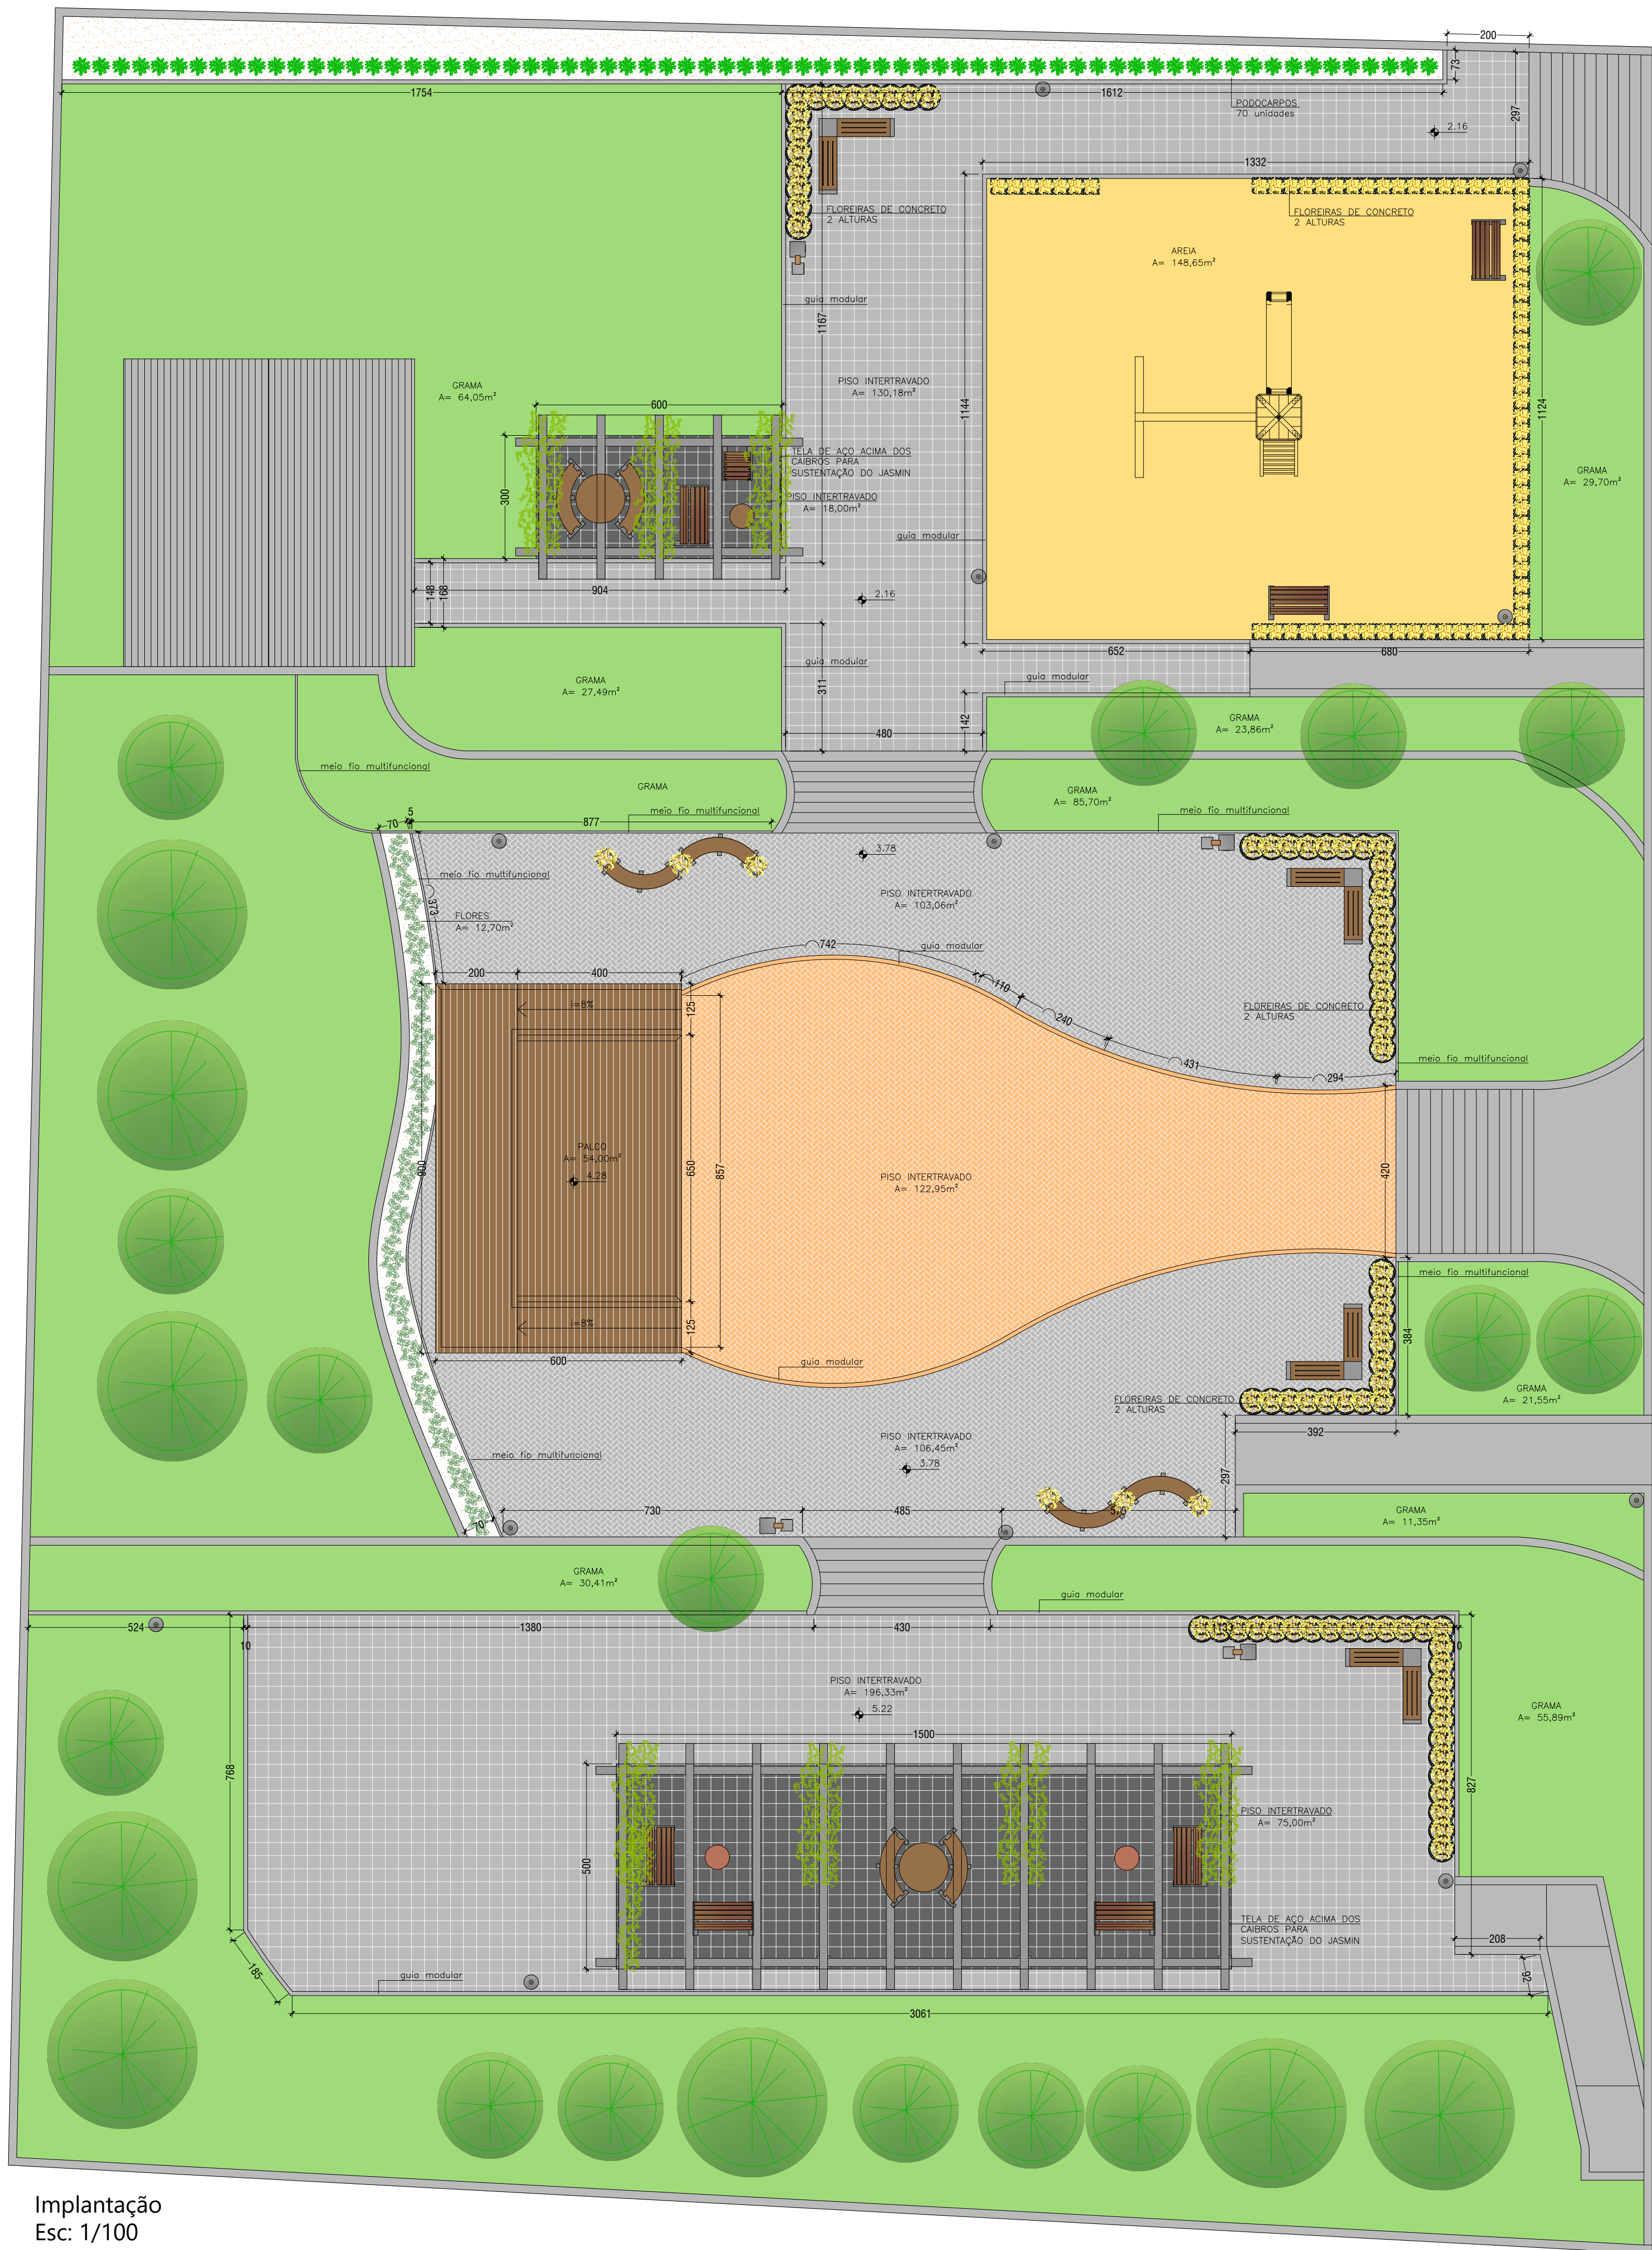


Implantação
Esc: 1/100

LEGENDA
PAISAGISMO E MOBILIÁRIO URBANO


- Árvores existentes
- Lantana amarela (Lantana hybrida)
- Podocarpa
- Jasmin
- Banco de concreto com assento e encosto de madeira
- Banco de concreto sem encosto + Banco sem encosto com bloco em um dos lados
- Mesa baixa em concreto Ø60cm
- Conjunto de mesa redonda Ø120cm e dois bancos de concreto sem encosto
- Luminária simples h= 3,00m
- Lixeira dupla para lixo seletivo em concreto e metal

LEGENDA
PAVIMENTAÇÃO E FORRAÇÕES


- Piso intertravado de concreto, dimensões 20x20x15x15cm, cor cinza (natural), com toseto 10x10cm pigmentado na cor grafite, espessura 5cm
- Piso intertravado de concreto, dimensões 20x20x15x15cm, pigmentado cor grafite, com toseto 10x10cm cor cinza (natural), espessura 5cm
- Piso intertravado de concreto, dimensões 29,5x21x5cm, pigmentado cor cinza (natural)
- Piso intertravado de concreto, dimensões 29,5x21x5cm, pigmentado cor canela
- Areia
- Grama Esmeralda

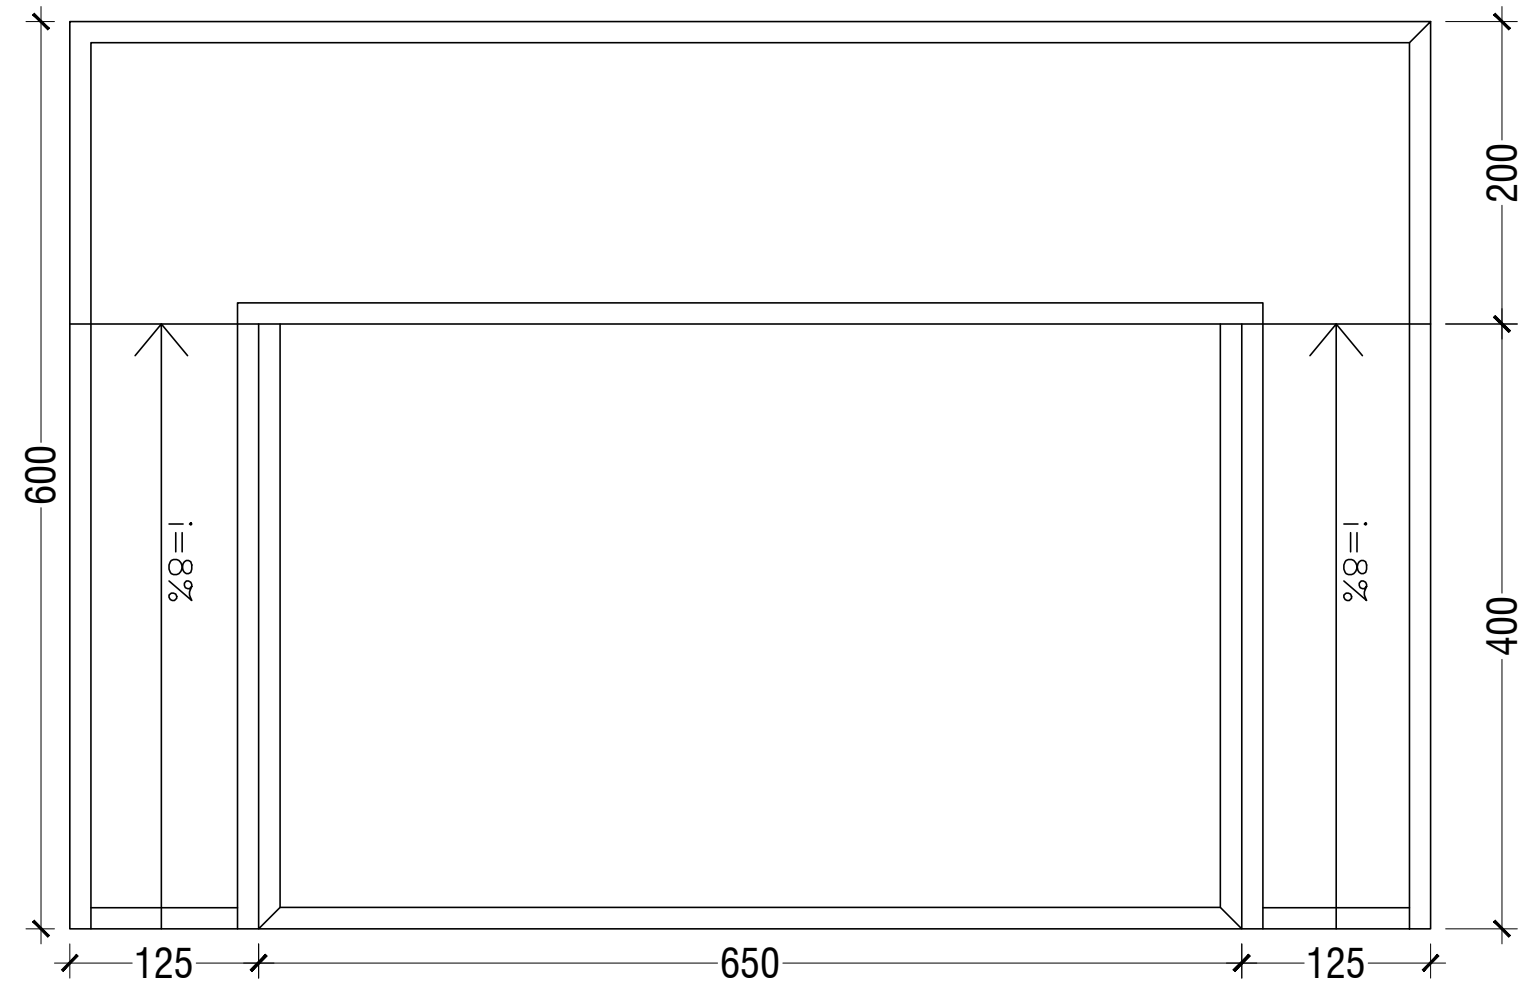

Planta Baixa Palco
Esc: 1/50

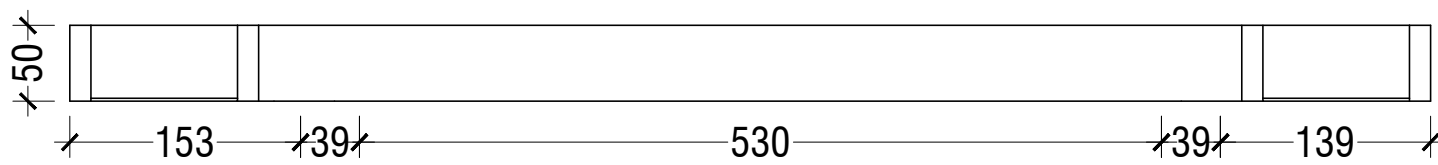

Vista Frontal
Esc: 1/50

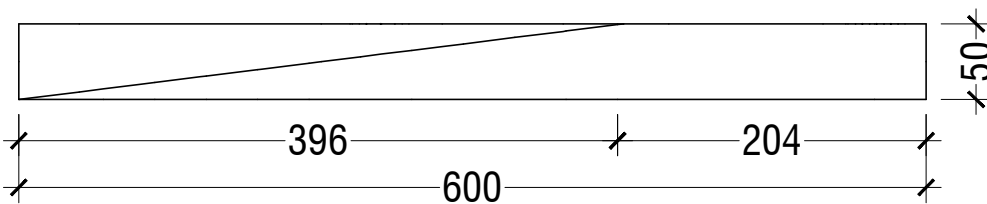

Vista Lateral
Esc: 1/50



Projeto: REVITALIZAÇÃO PRAÇA DO IMIGRANTE			
Proprietário: Prefeitura Municipal de São José do Hortêncio/RS			
Endereço da obra: Avenida Mathias Steffens, nº4211, Matrícula 18.772, Centro, São José do Hortêncio/RS			
Responsável técnico: Arquiteta Sara Arnhold - CAU: A 175512-9			
Área: 2.109,85m²	Data: Julho/2024	Escala: Indicada	Nº da prancha: 2
Conteúdo da prancha: Implantação e Detalhamentos			