



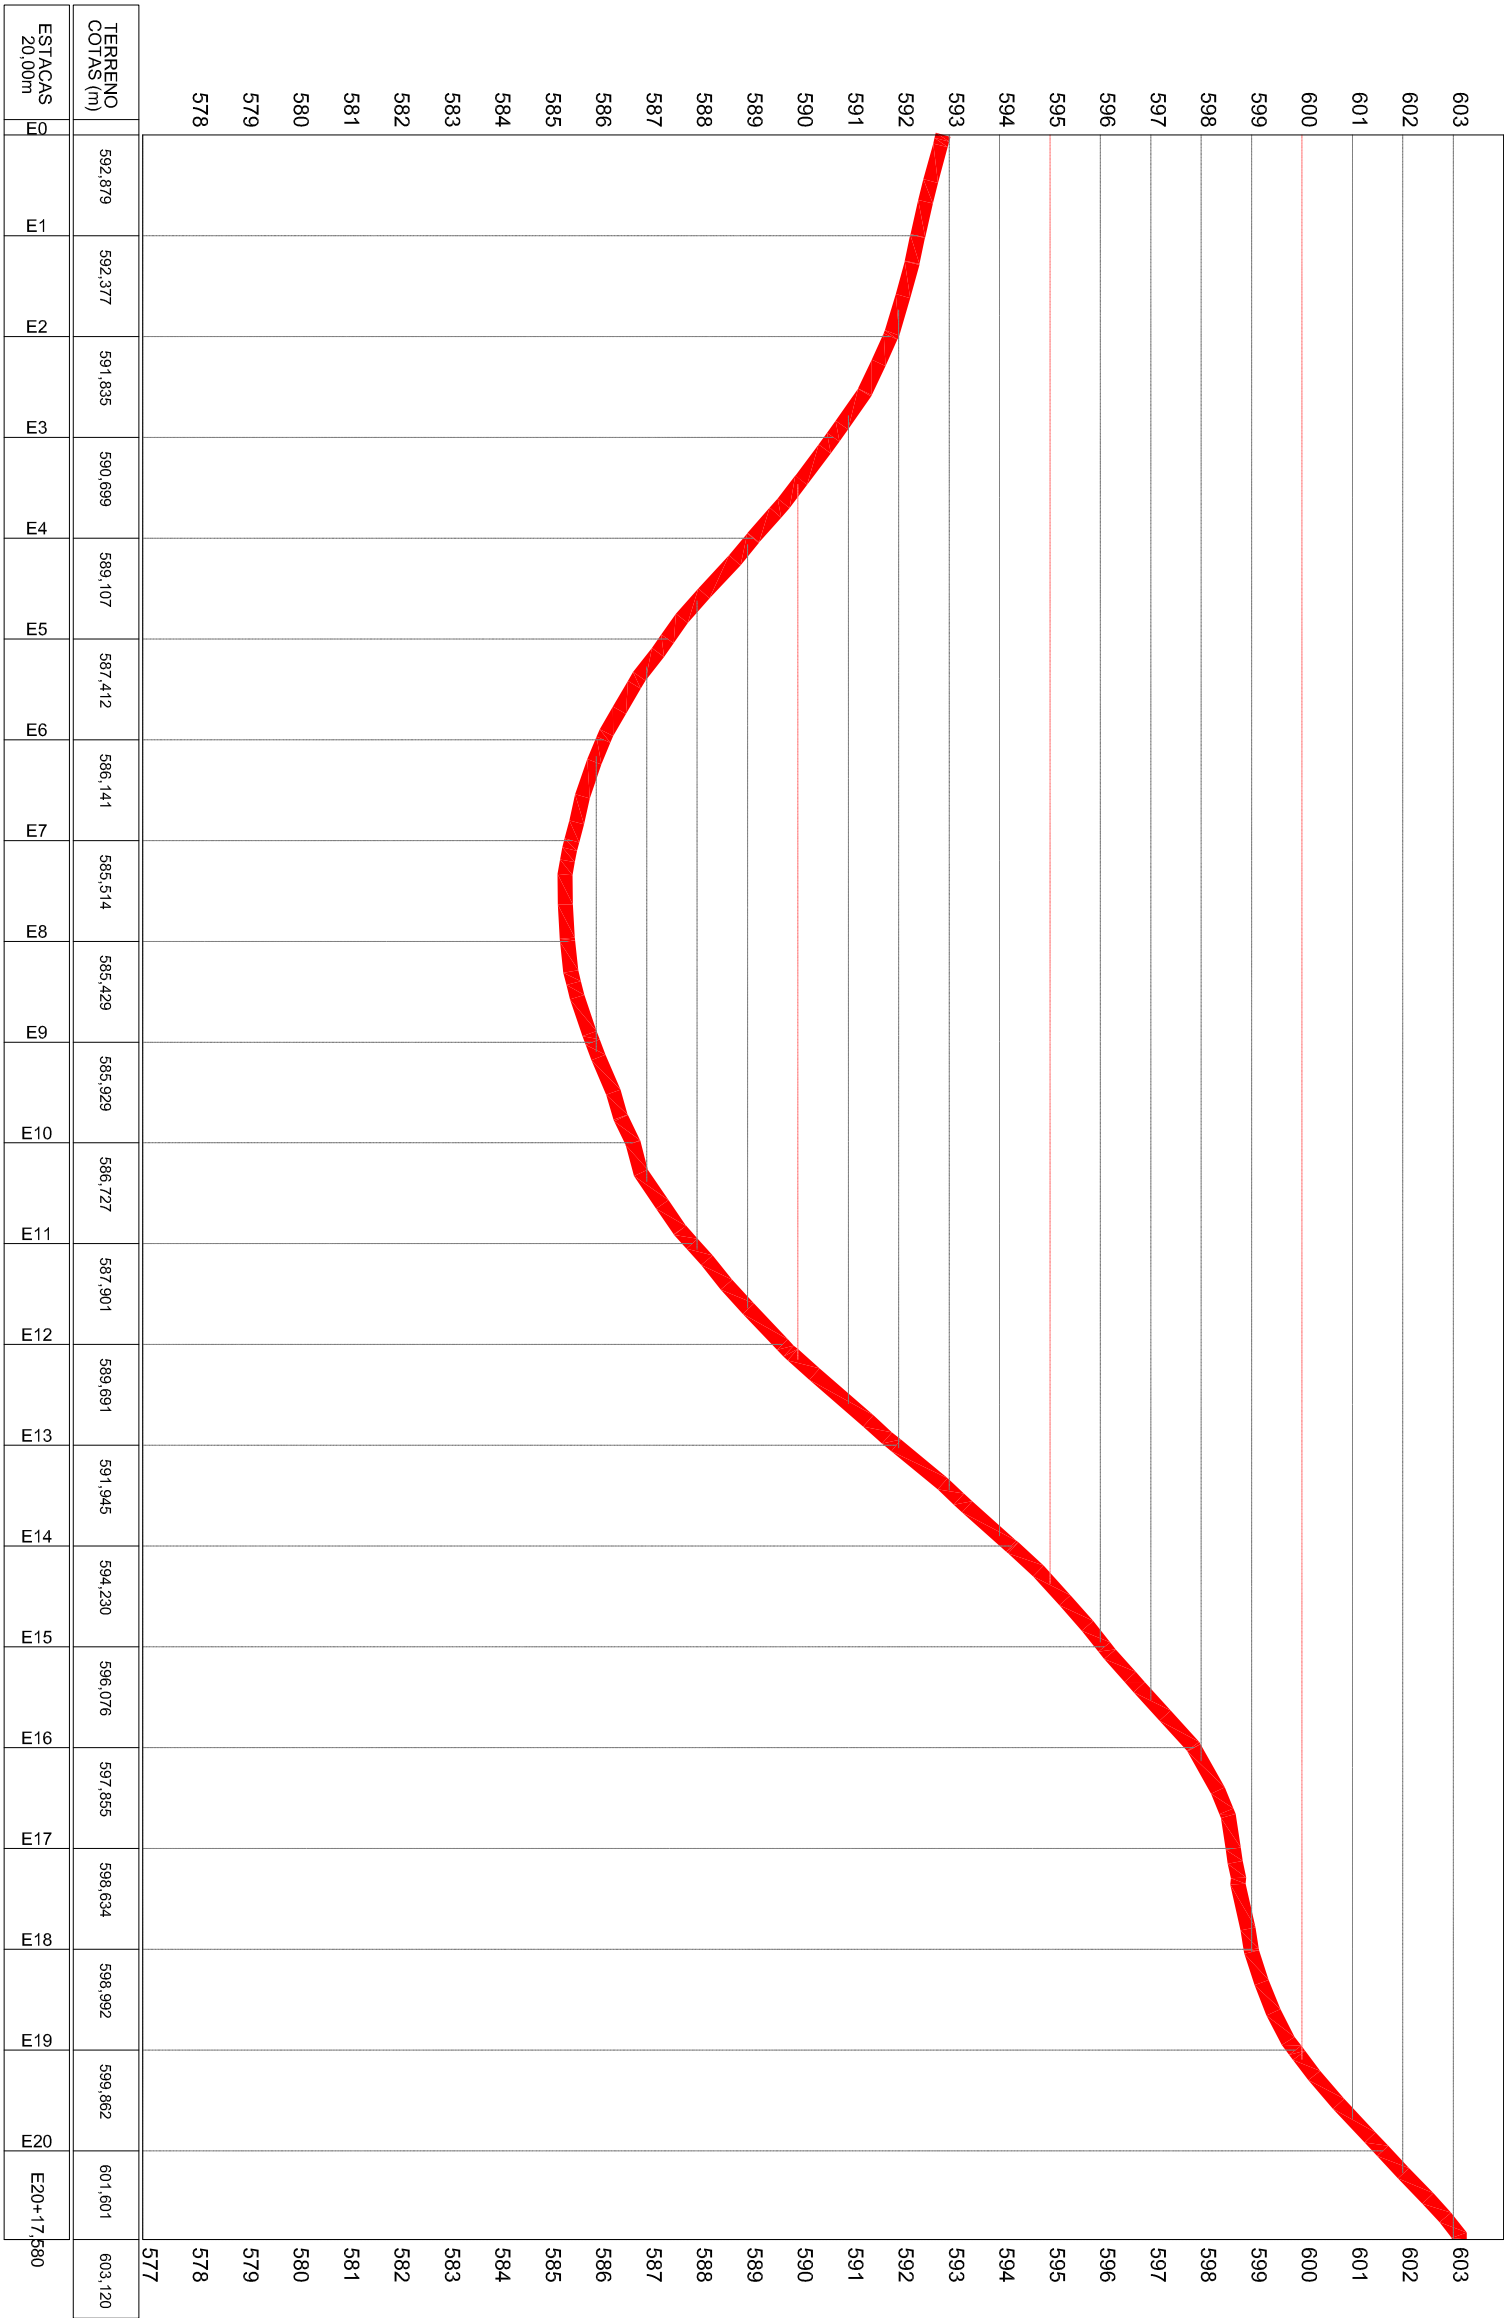


PLACAS - FIXAÇÃO E MONTAGEM

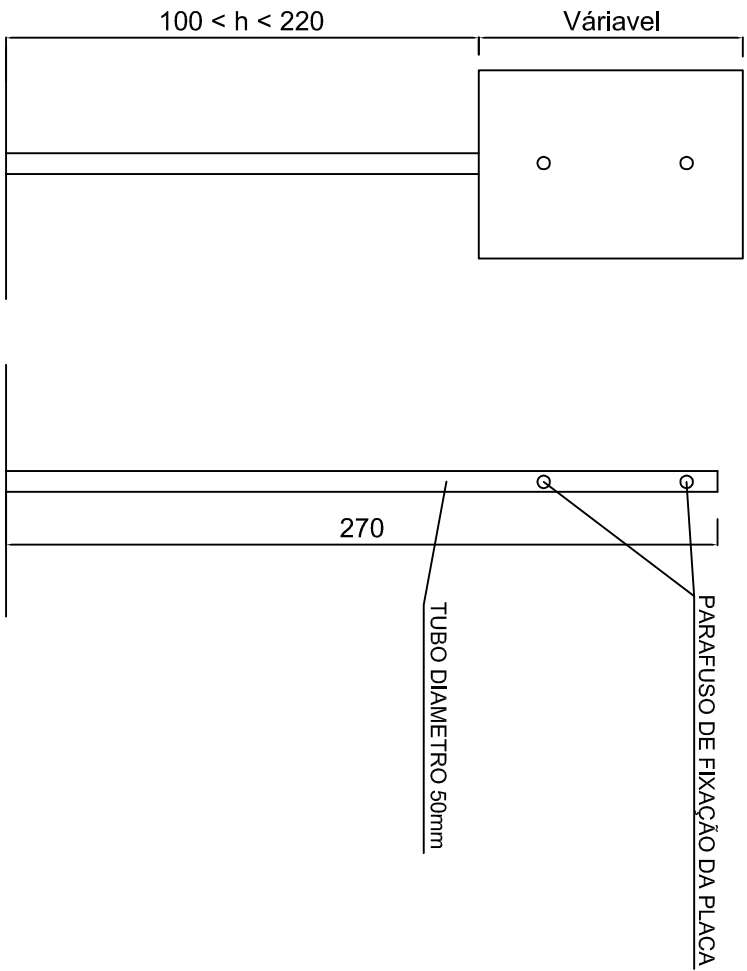

SINALIZAÇÃO			
MODELO DOS SINAIS	COD	PINTURAS	DIMENS.
			QUANT
	R-19	FUNDO BRANCO BORDA PRETA NÚMERO PRETO VERMELHA	D = 0,50 2 un
	R-7	FUNDO BRANCO SÍMBOLO PRETO VERMELHA VERMELHO	D = 0,50 2 un

GABARITO E PERFIS DOS SISTEMA VIÁRIO E DE INFRA-ESTRUTURA

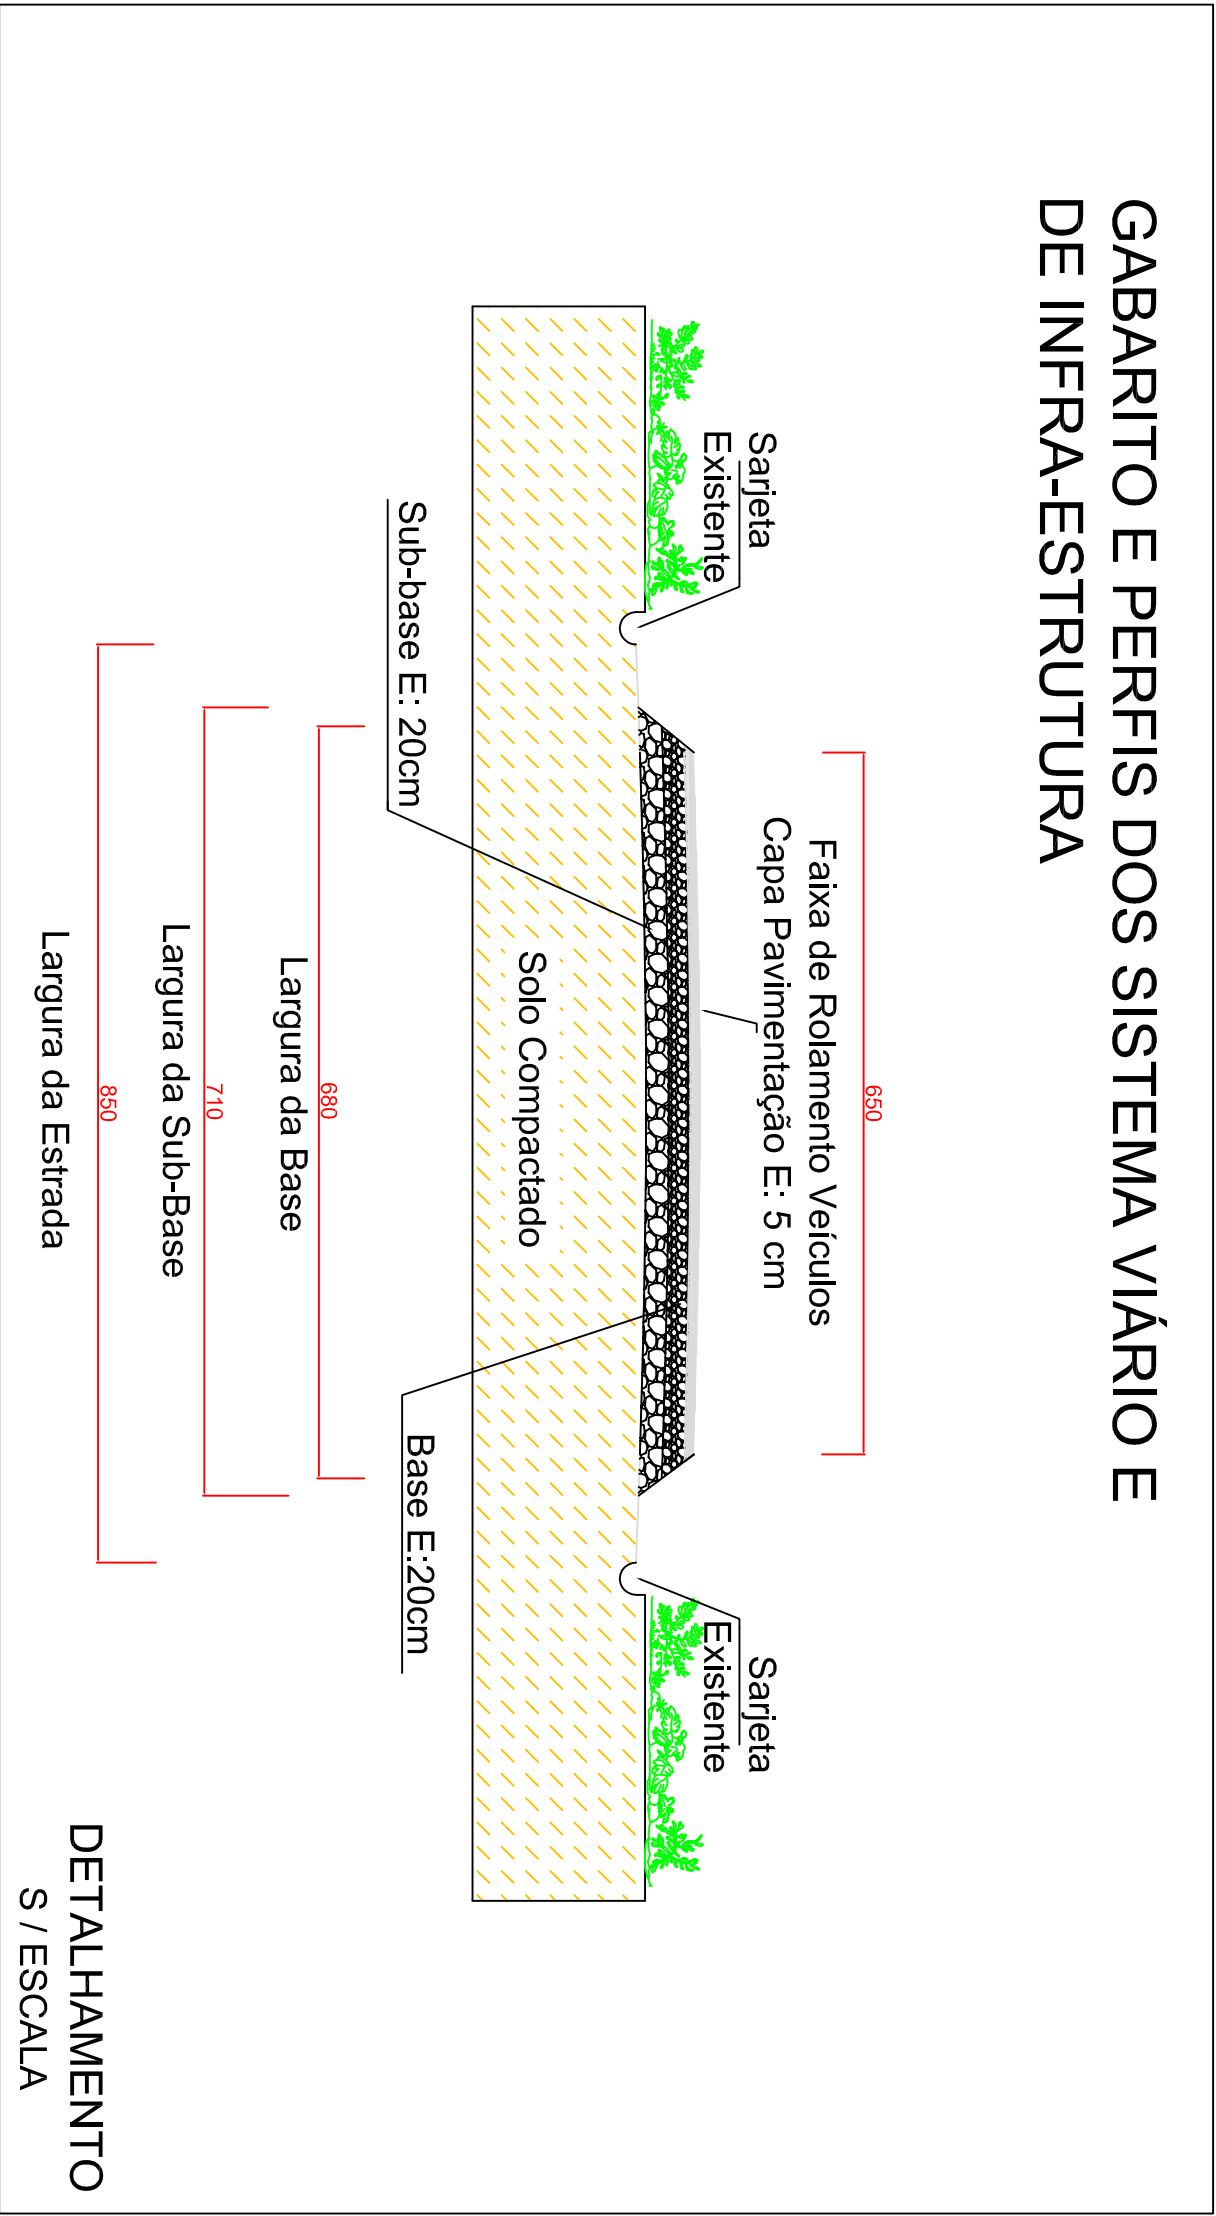

DELTA Z
ENGENHARIA

ENGEº Edson Modelski
CREA - RS 174073

Telefone: (54) 99157 6728
Email: deltazengenharia@gmail.com
Pond - RS

OBRA: Projeto:

ENDEREÇO: Estrada de Acesso Área Industrial V

PROPRIETÁRIO: Responsável Técnico:

DESCRIÇÃO: Projeto de Pavimentação - Perfil Longitudinal e Detalhes

ÁREA: 2.714,27 m²

DESENHO: EDSON

OBS.: Batuta Municipal, Avenida Getúlio Vargas, 100, 91.040-000, Porto Alegre, RS

PREFETURA MUNICIPAL DE PARAI

Eng. Edson Modelski
CREA RS 174073

PAV
02/