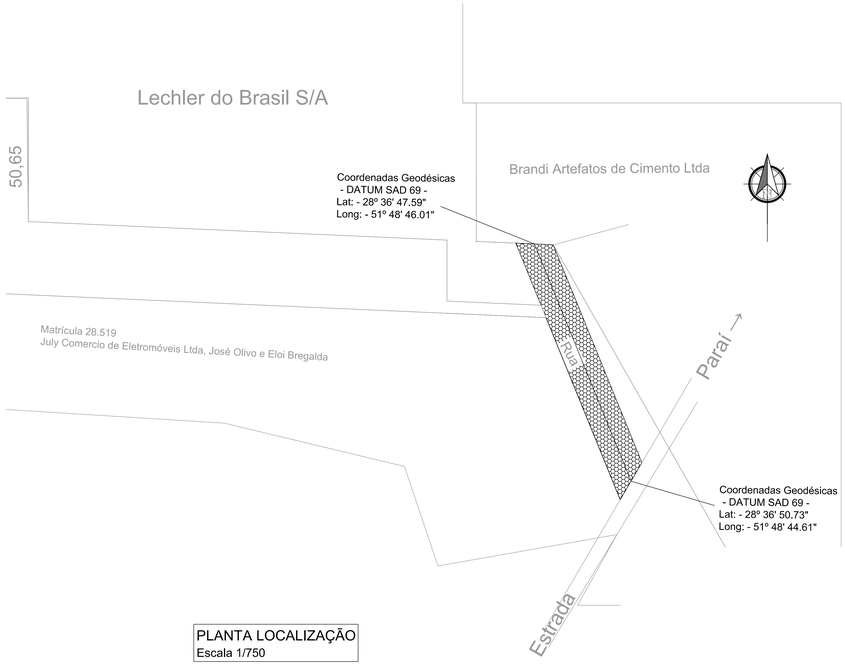

PLANTA LOCALIZAÇÃO
Escala 1/750

ENGº Edson Modelski
CREA - RS 174073

DELTA Z ENGENHARIA
Telefone: (54) 99157 6728
Email: deltaz.engenharia@gmail.com
Paraí - RS

OBRA: Municipal		PROJETO: Pavimentação	
ENDEREÇO: ESTRADA DE ACESSO ÁREA INDUSTRIAL IV			
PROPRIETÁRIO: OSCAR DALL AGNOL — Assinado de forma digital por OSCAR DALL AGNOL Dados: 2024.10.24 17:37:28 -03'00'	RESPONSÁVEL TÉCNICO: EDSON MODELSKI:01291332007 — Assinado de forma digital por EDSON MODELSKI:01291332007 Dados: 2024.10.24 17:33:12 -03'00' Eng. Edson Modelski CREA RS 174.073		
PREFEITURA MUNICIPAL DE PARAÍ			
DESCRIÇÃO: Projeto de Pavimentação - Planta Localização			
AREA: 682,91 m2	ESCALA: INDICADA	PRANCHA: PAV 01/	
DESENHO: EDSON	DATA: OUTUBRO/2024		
OBS.: Direitos Autorais Reservados Conforme Artigo 184 do Código Penal. Lei 9610/98, Artigo 158 do Código Cível, Artigo 37 da Constituição Federal. CONFEA 205/71			

PLACAS - FIXAÇÃO E MONTAGEM

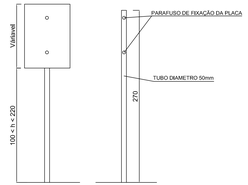

SINALIZAÇÃO

MODELO DOS SINAIS	COD	PINTURAS	DIMENS.	QUANT
40 km/h	R-19	FUNDO BRANCO, NÚMEROS E LETRAS PRETAS, ORLA VERMELHA	D = 0,50	2 un
	R-7	FUNDO BRANCO, SÍMBOLO PRETO, ORLA E TARJA VERMELHA, VERSO PRETO	D = 0,50	2 un
PARE	R-1	FUNDO E ORLA EXTERNA VERMELHO, ORLA INTERNA BRANCO, VERSO PRETO	L=0,35	1 un

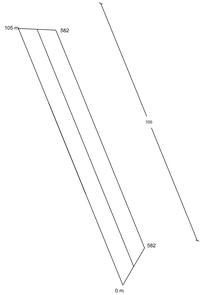

PLANTA ALTIMÉTRICA
Escala 1/750

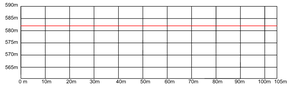

PERFIL LONGITUDINAL
S/Escala

GABARITO E PERFIS DOS SISTEMA VIÁRIO E DE INFRA-ESTRUTURA

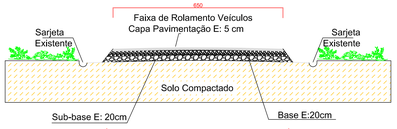

DETALHAMENTO
S / ESCALA

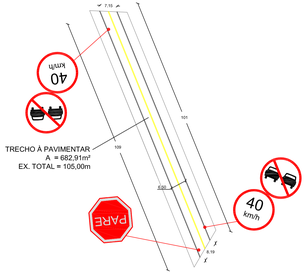

PLANTA PAVIMENTAÇÃO E SINALIZAÇÃO
Escala 1/750

Detalhe Sinalização
Escala 1/100

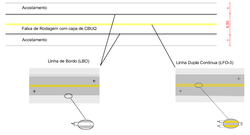

Detalhe Sinalização
Escala 1/100

LFO-3 - Manual do CONTRAN
Largura linha l=10cm

LBO - Manual do CONTRAN
Largura linha l=10cm

ENGº Edson Modelski
CREA - RS 174073

DELTA Z ENGENHARIA
Telefone: (54) 99157 6728
Email: deltaz.engenharia@gmail.com
Paraí - RS

OBRA: Municipal		PROJETO: Pavimentação	
ENDEREÇO: ESTRADA DE ACESSO ÁREA INDUSTRIAL IV			
PROPRIETÁRIO: OSCAR DALL AGNOL — Assinado de forma digital por OSCAR DALL AGNOL Dados: 2024.10.24 17:37:28 -03'00'	RESPONSÁVEL TÉCNICO: EDSON MODELSKI:01291332007 — Assinado de forma digital por EDSON MODELSKI:01291332007 Dados: 2024.10.24 17:33:12 -03'00' Eng. Edson Modelski CREA RS 174.073		
PREFEITURA MUNICIPAL DE PARAÍ			
DESCRIÇÃO: Projeto de Pavimentação - Planta Altimétrica/Pavimentação e Sinalização			
AREA: 682,91 m2	ESCALA: INDICADA	PRANCHA: PAV 02/	
DESENHO: EDSON	DATA: OUTUBRO/2024		
OBS.: Direitos Autorais Reservados Conforme Artigo 184 do Código Penal. Lei 9610/98, Artigo 158 do Código Cível, Artigo 37 da Constituição Federal. CONFEA 205/71			