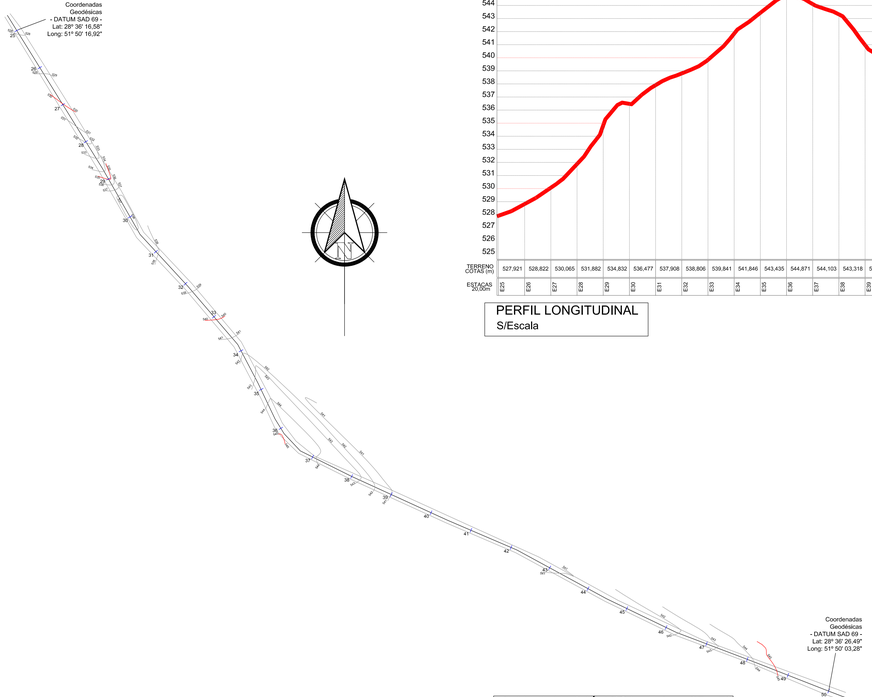

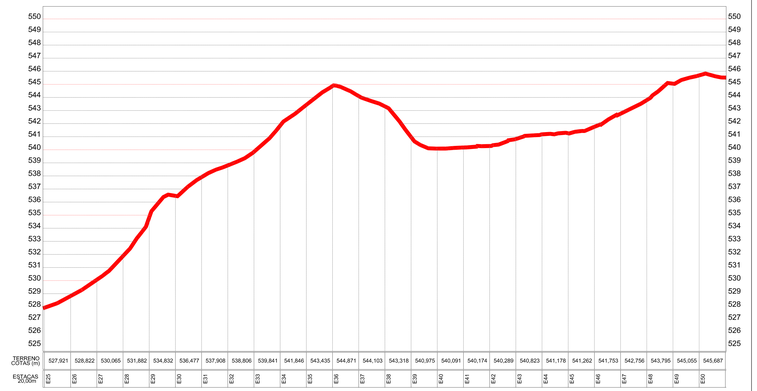

PERFIL LONGITUDINAL
S/Escala

PLANTA ALTIMÉTRICA - Estaca 25 a 50
Escala 1/750

DELTA Z ENGENHARIA
ENG° Edson Modelski
CREA - RS 174073
Telefone: (54) 99157-8728
Email: deltaz.engenharia@gmail.com
Pará - RS

OBRA:	Municipal	PROJETO:	Pavimentação
ENDEREÇO:	Estrada Linha Olivo - Trecho 2		
PROPRIETÁRIO: OSCAR DALL AGNOL	RESPONSÁVEL TÉCNICO: EDSON Assinado de forma digital por EDSON MODELSKI:01291529007 Dados: 2024.04.08 17:16:44 -03'00'		
PREFEITURA MUNICIPAL DE PARAÍ	Assinado de forma digital por OSCAR DALL AGNOL:02291529007 Dados: 2024.04.08 17:19:44 -03'00'	Eng. Edson Modelski CREA RS 174.073	
DESCRIÇÃO:	Projeto de Pavimentação - Planta Altimétrica e Perfil Longitudinal		
AREA: 3.250,00 m2	ESCALA: INDICADA	PRANCHA: PAV	
DESENHO: EDSON	DATA: Abril/2024	01/	
OBS.:	Minutas Técnicas Necessárias Conforme Lei 8666 - Art. 6º do Código Civil. Lei 8615/98 - Art.9º Inc. I da Lei 12.462/11 - Art.2º Inc. I da Lei 12.462/11 - Art.2º Inc. I da Lei 12.462/11 - Art.2