




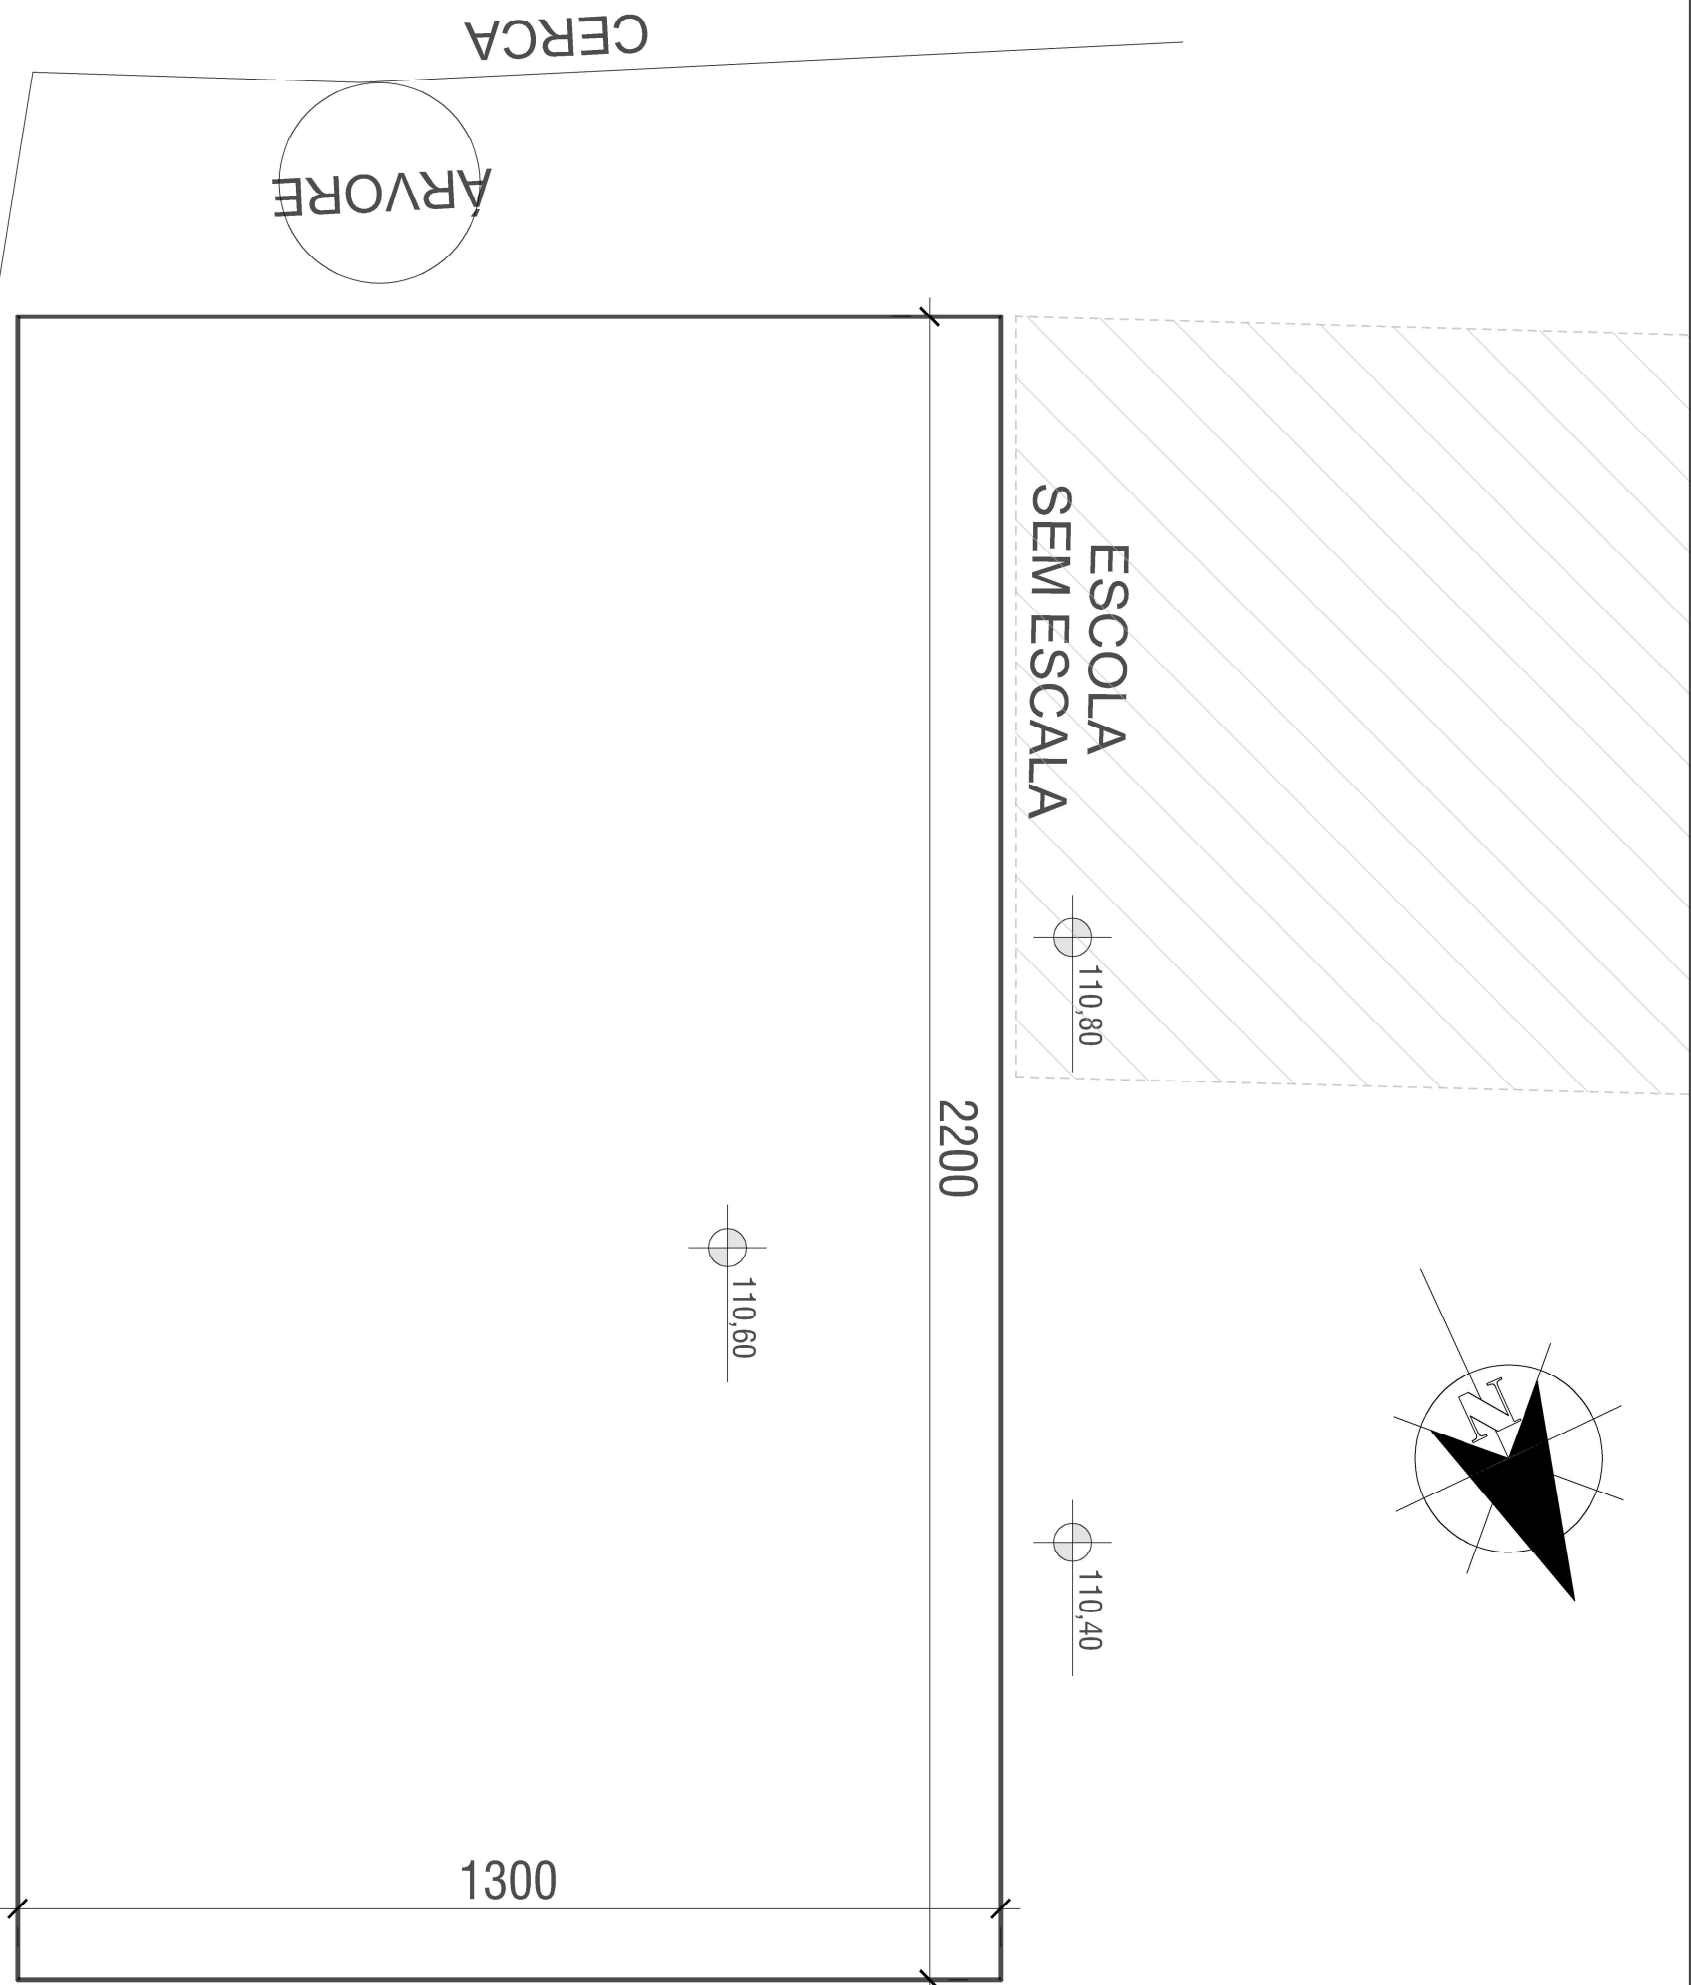


LOCALIZAÇÃO
esc. 1/100

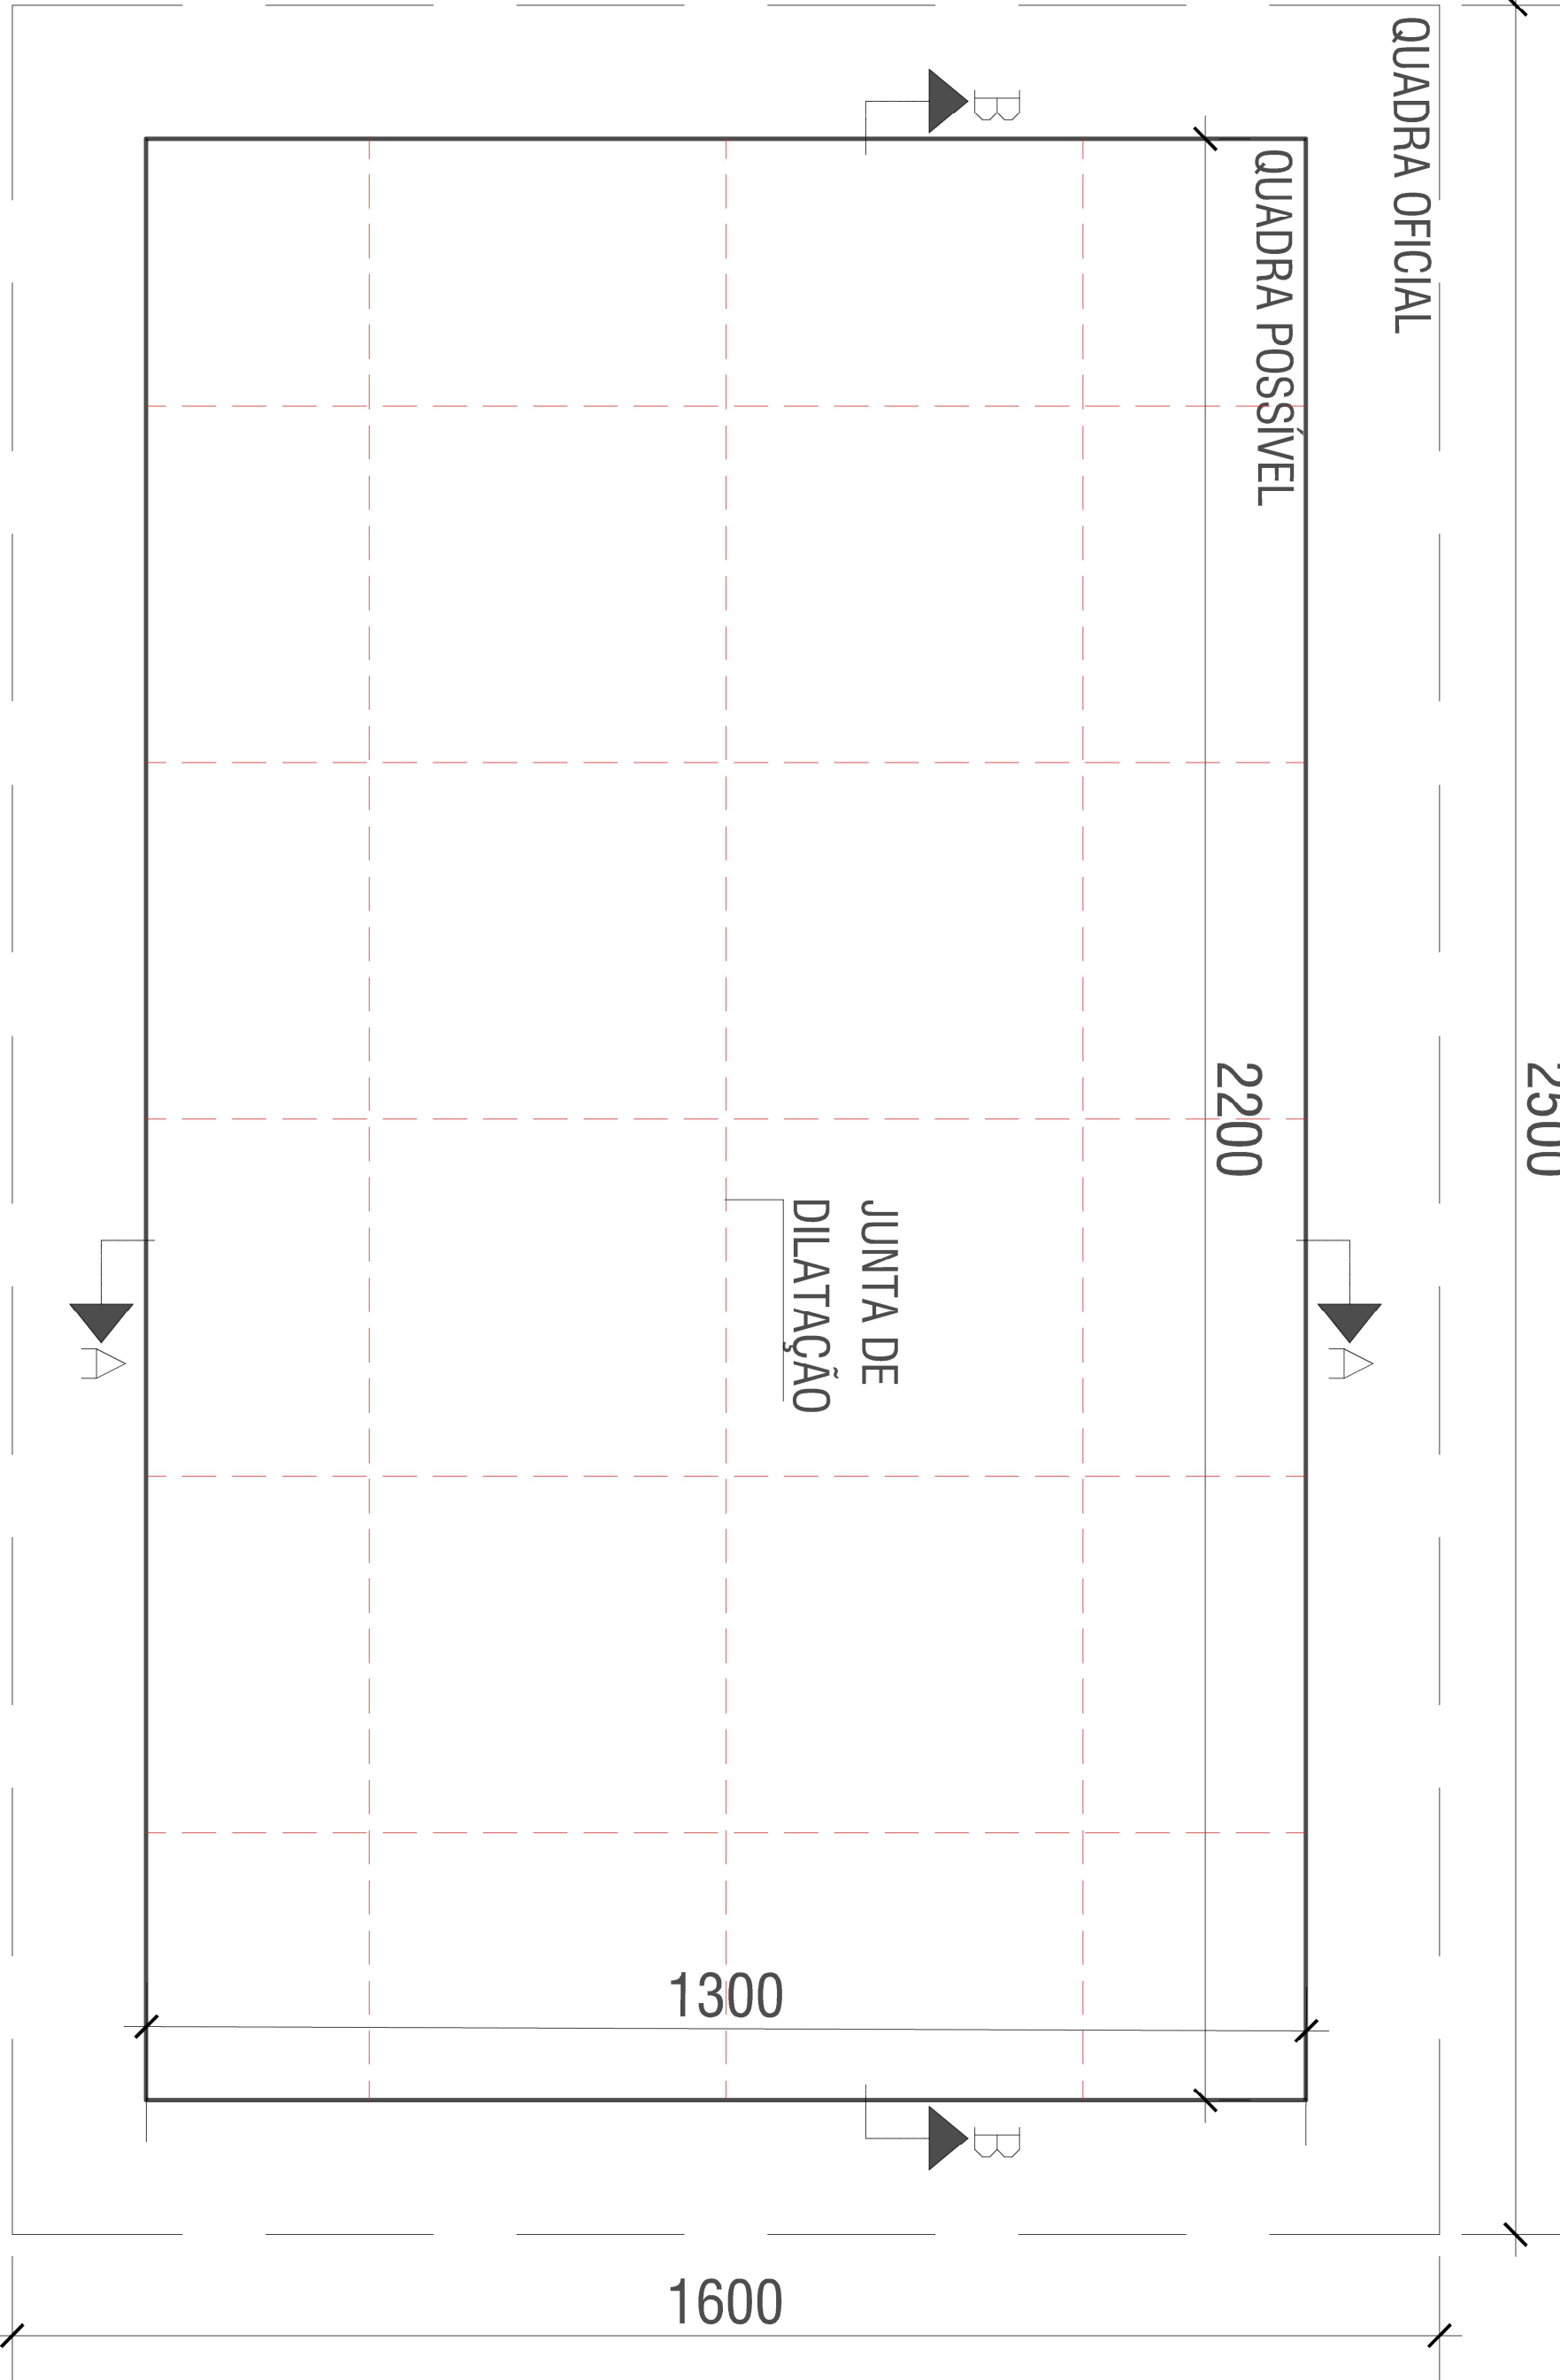


PLANTA DIMENSÕES DA QUADRA
esc. 1/75

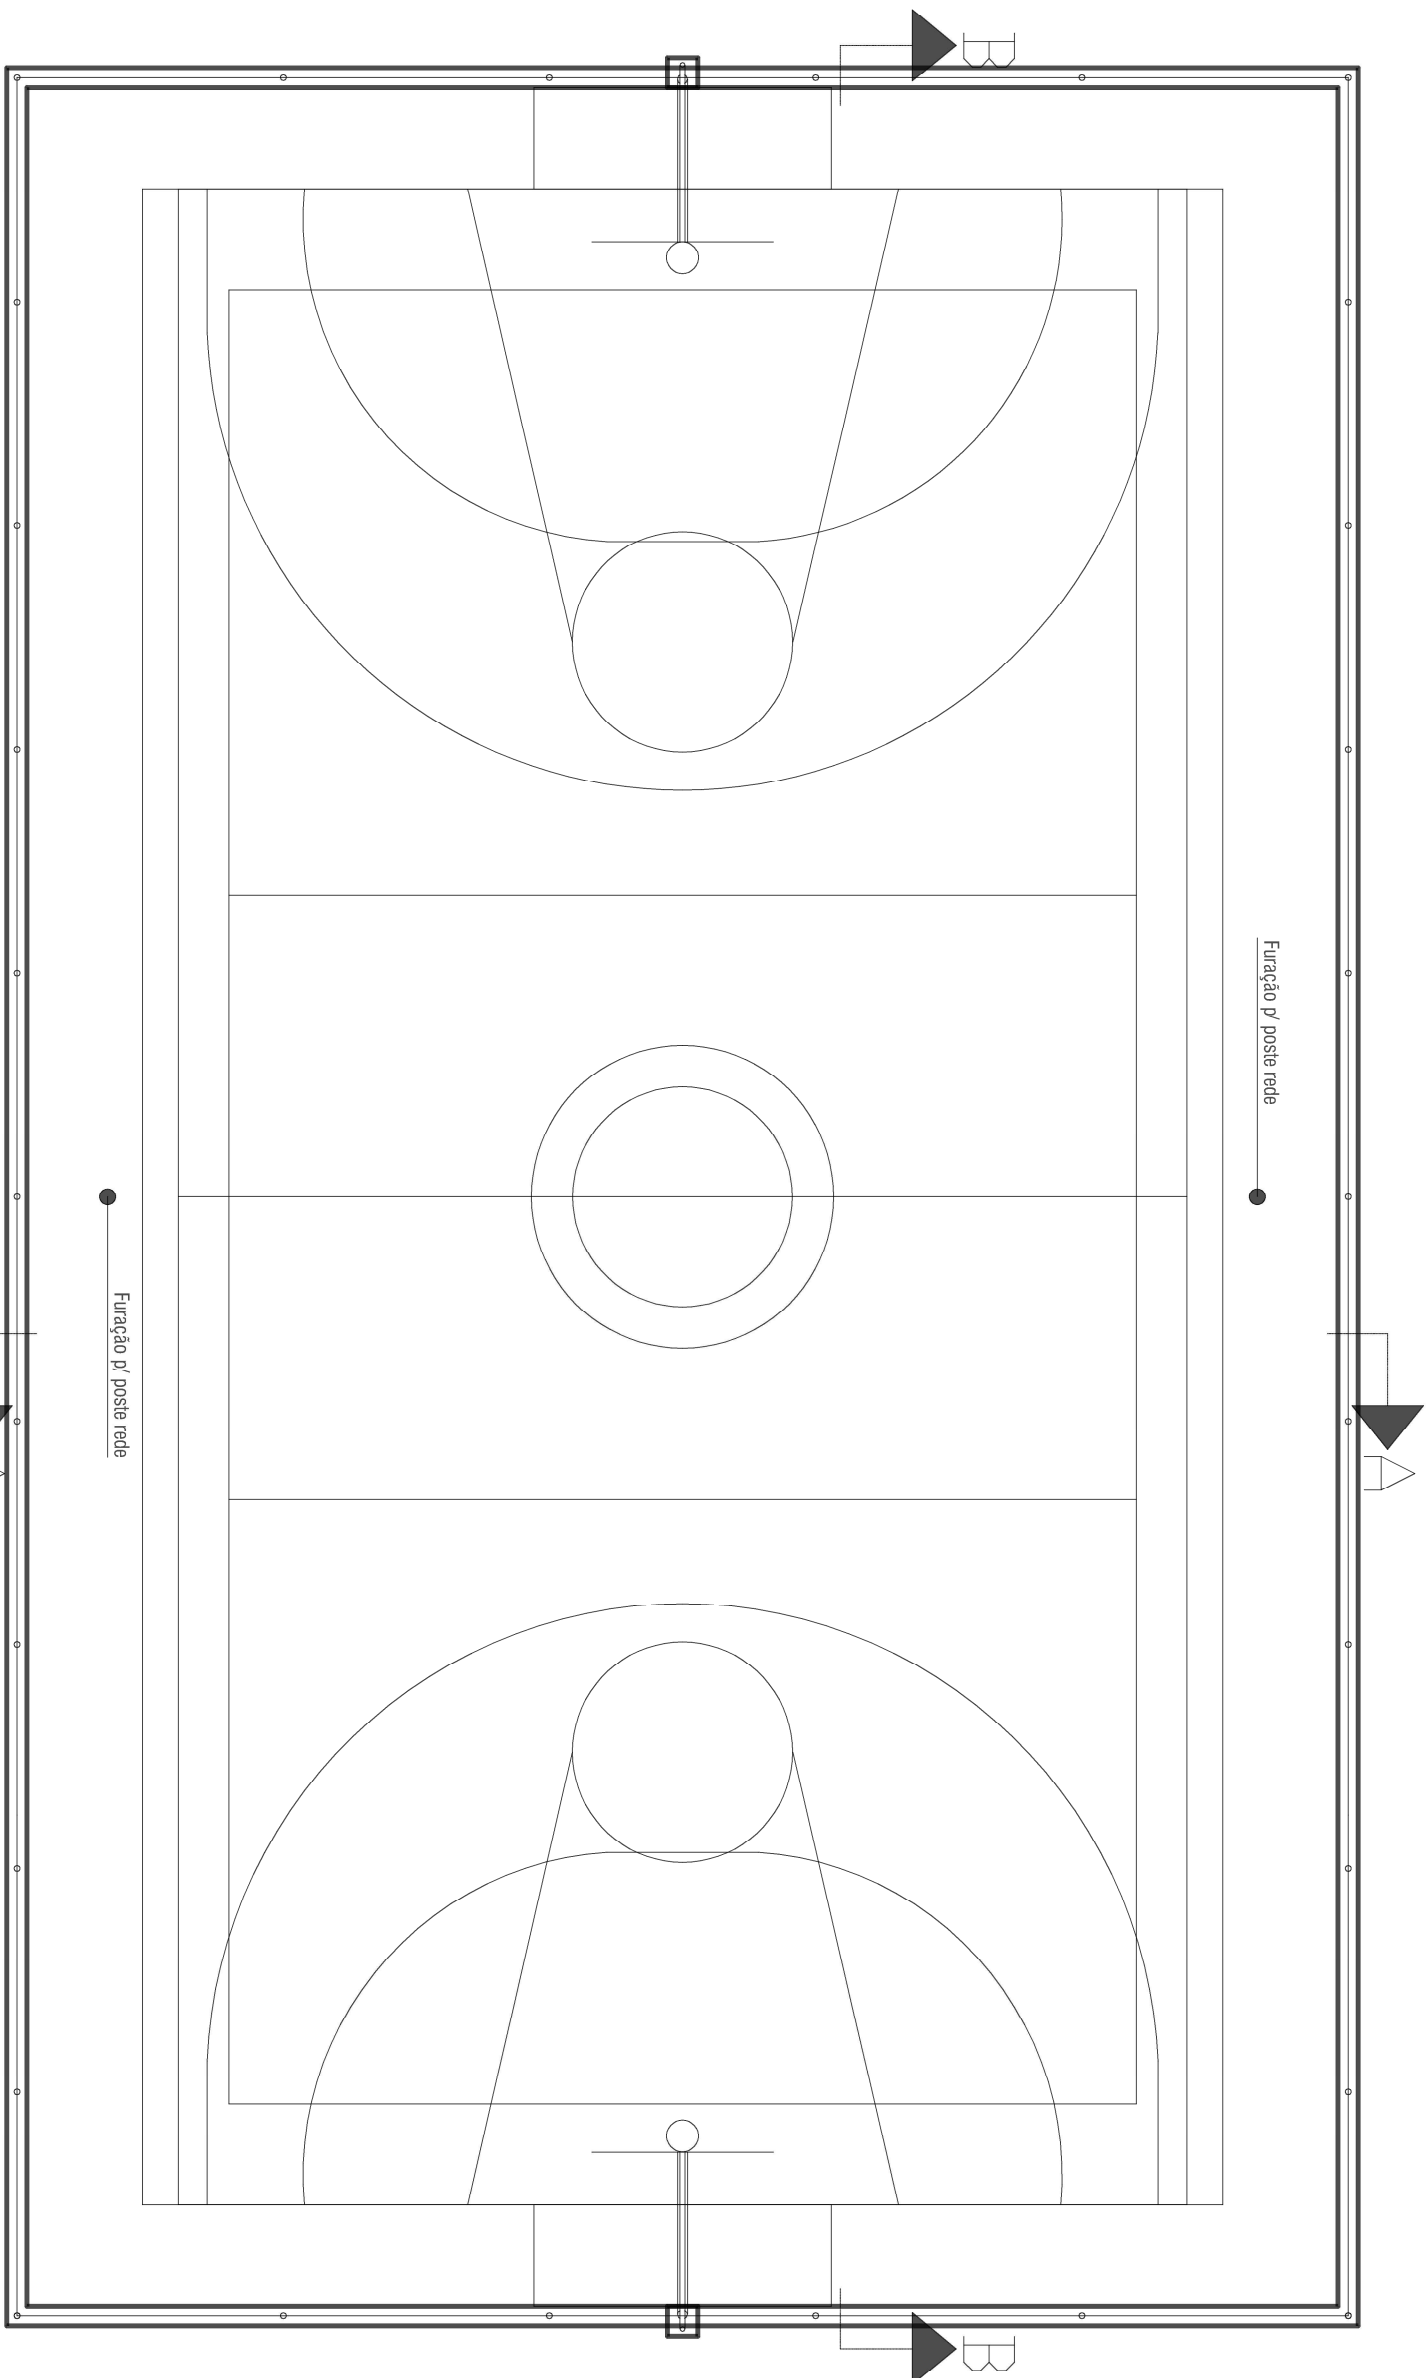


PINTURA QUADRA
esc. 1/75

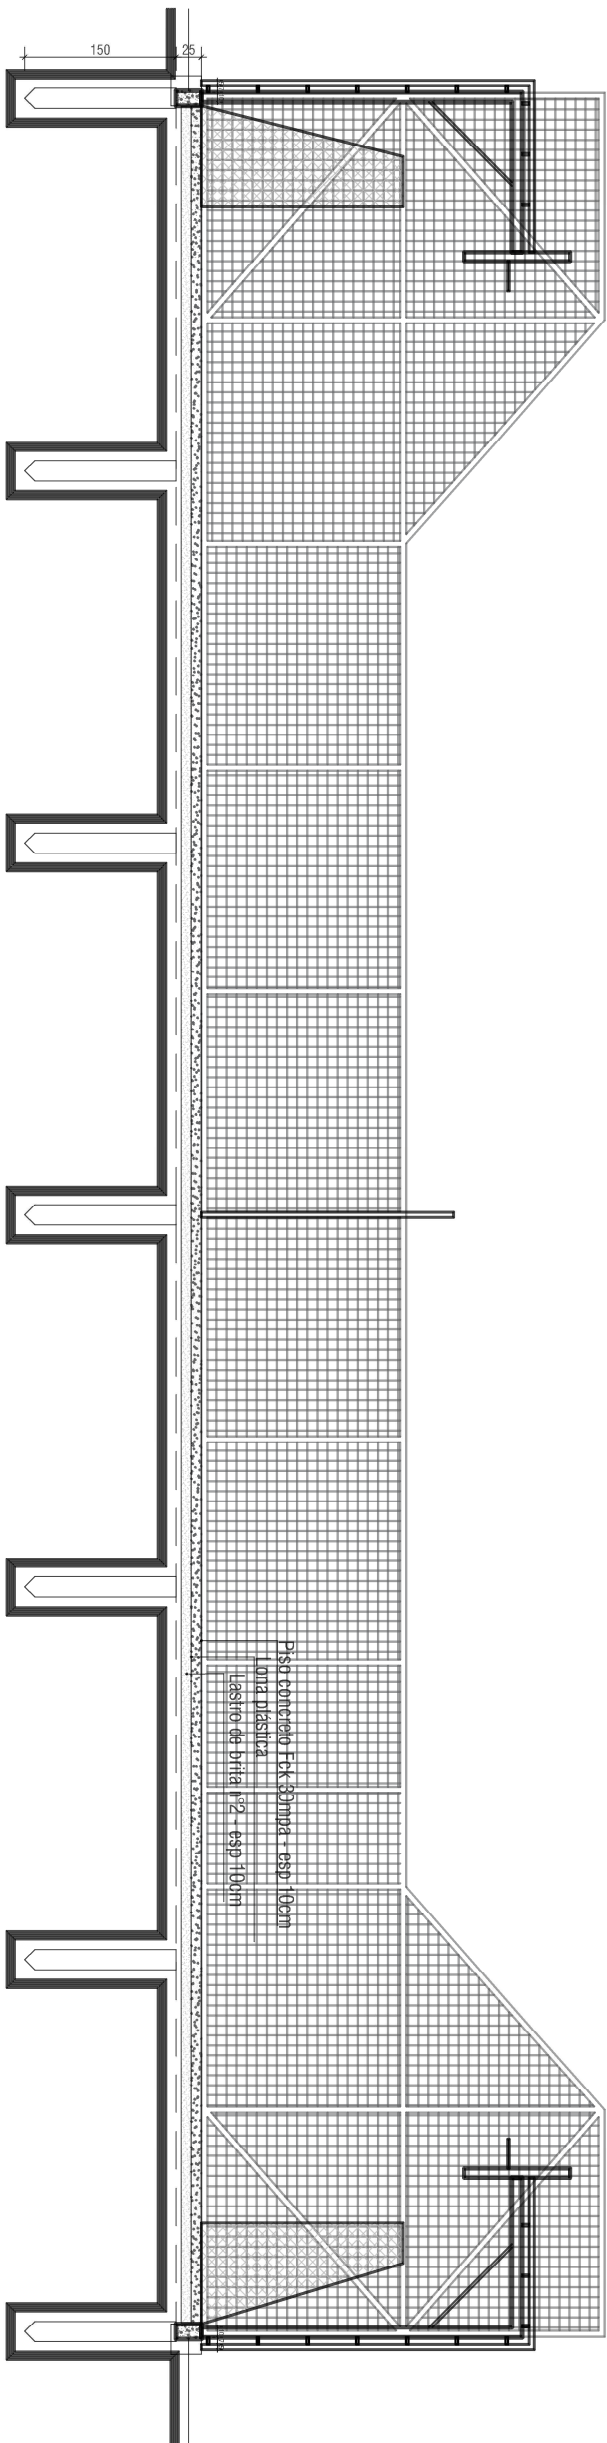


CORTE BB
esc. 1/75

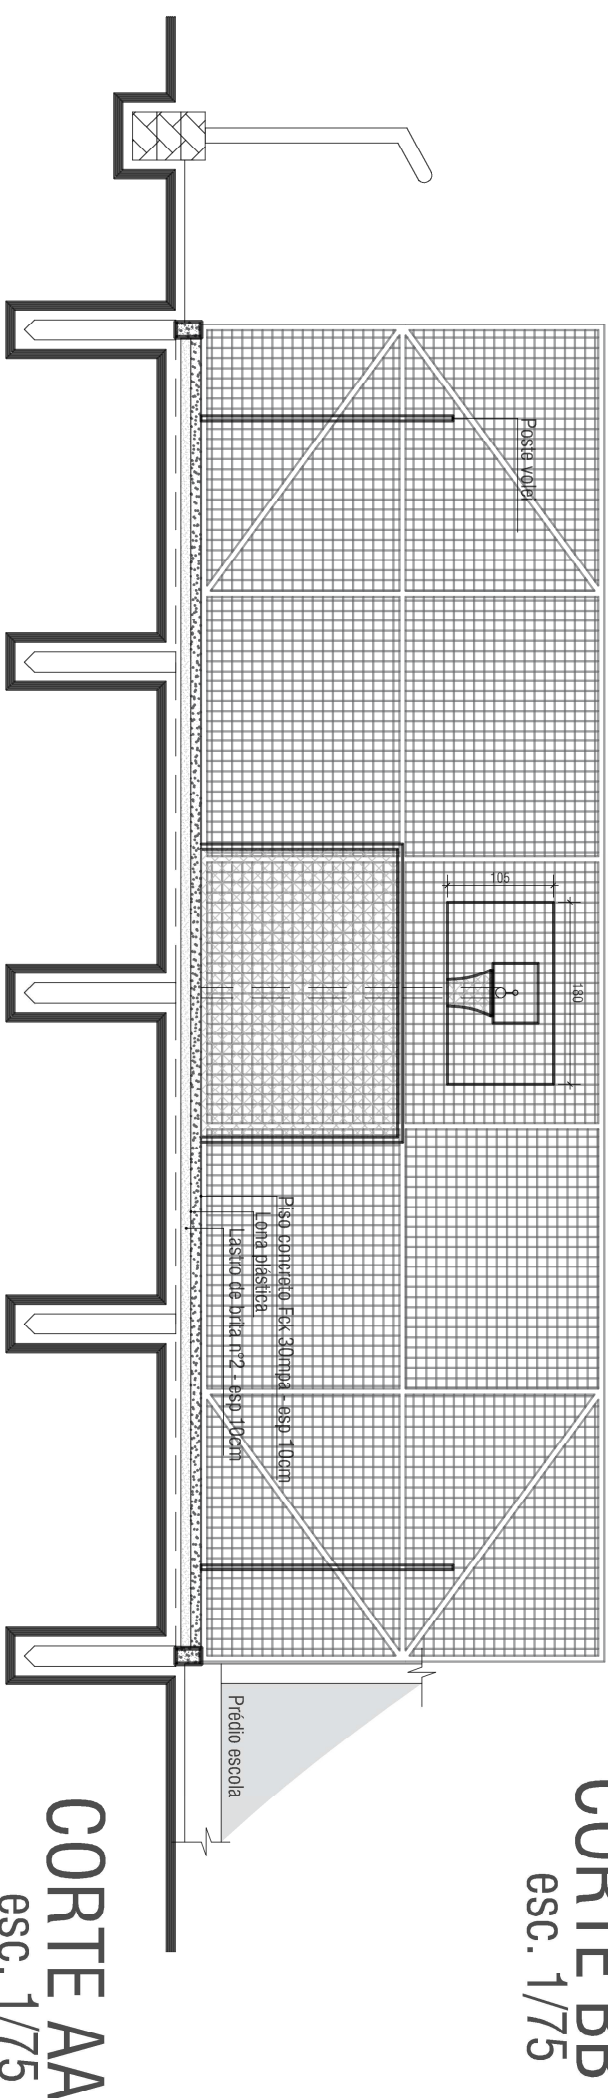


CORTE AA
esc. 1/75

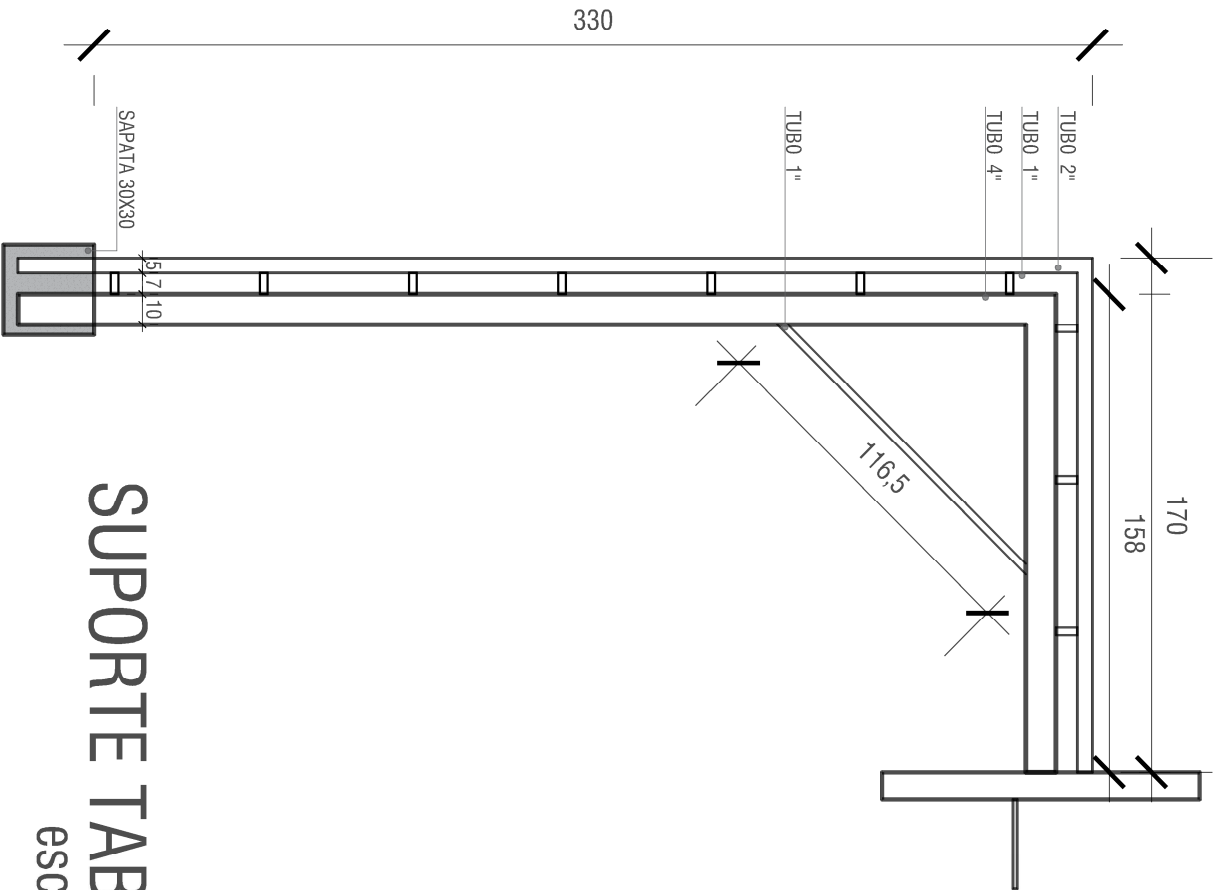

SUPORTE TABELA
esc. 1/25

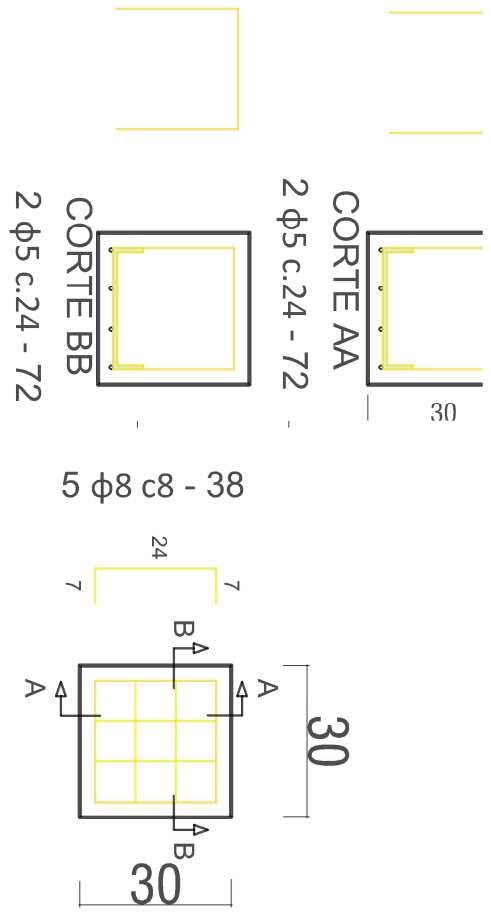

BLOCO
esc. 1/15

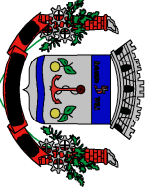			
Prefeitura Municipal de Montenegro			
Secretaria Municipal de Gestão e Planejamento / SIMGEP			
Rua Rui Barbosa, 2590, Bairro Centro, Montenegro/RS Fone (51) 3648-6265			
OBRA	QUADRA POLIESPORTIVA, EMER MANOEL JOSÉ DA MOTA		
LOCAL	MUDA BOI - MONTENEGROS		
PROPOSTANTE	PREFEITURA MUNICIPAL DE MONTENEGRO		
DESENHO	ALINE DUPONT	FRANCA	PLANTA BAIXA
PROJETO	ARO, ELYR, ALINE DUPONT	ESCALA	INDICADA
DATA	01/01/2024	DATA	01/01/2024

