


NOTA 1 - TODAS AS DIMENSÕES DEVEM SER AFERIDAS IN LOCO;
NOTA 2 - VER ANEXO D - MEMORIAL DESCRITIVO

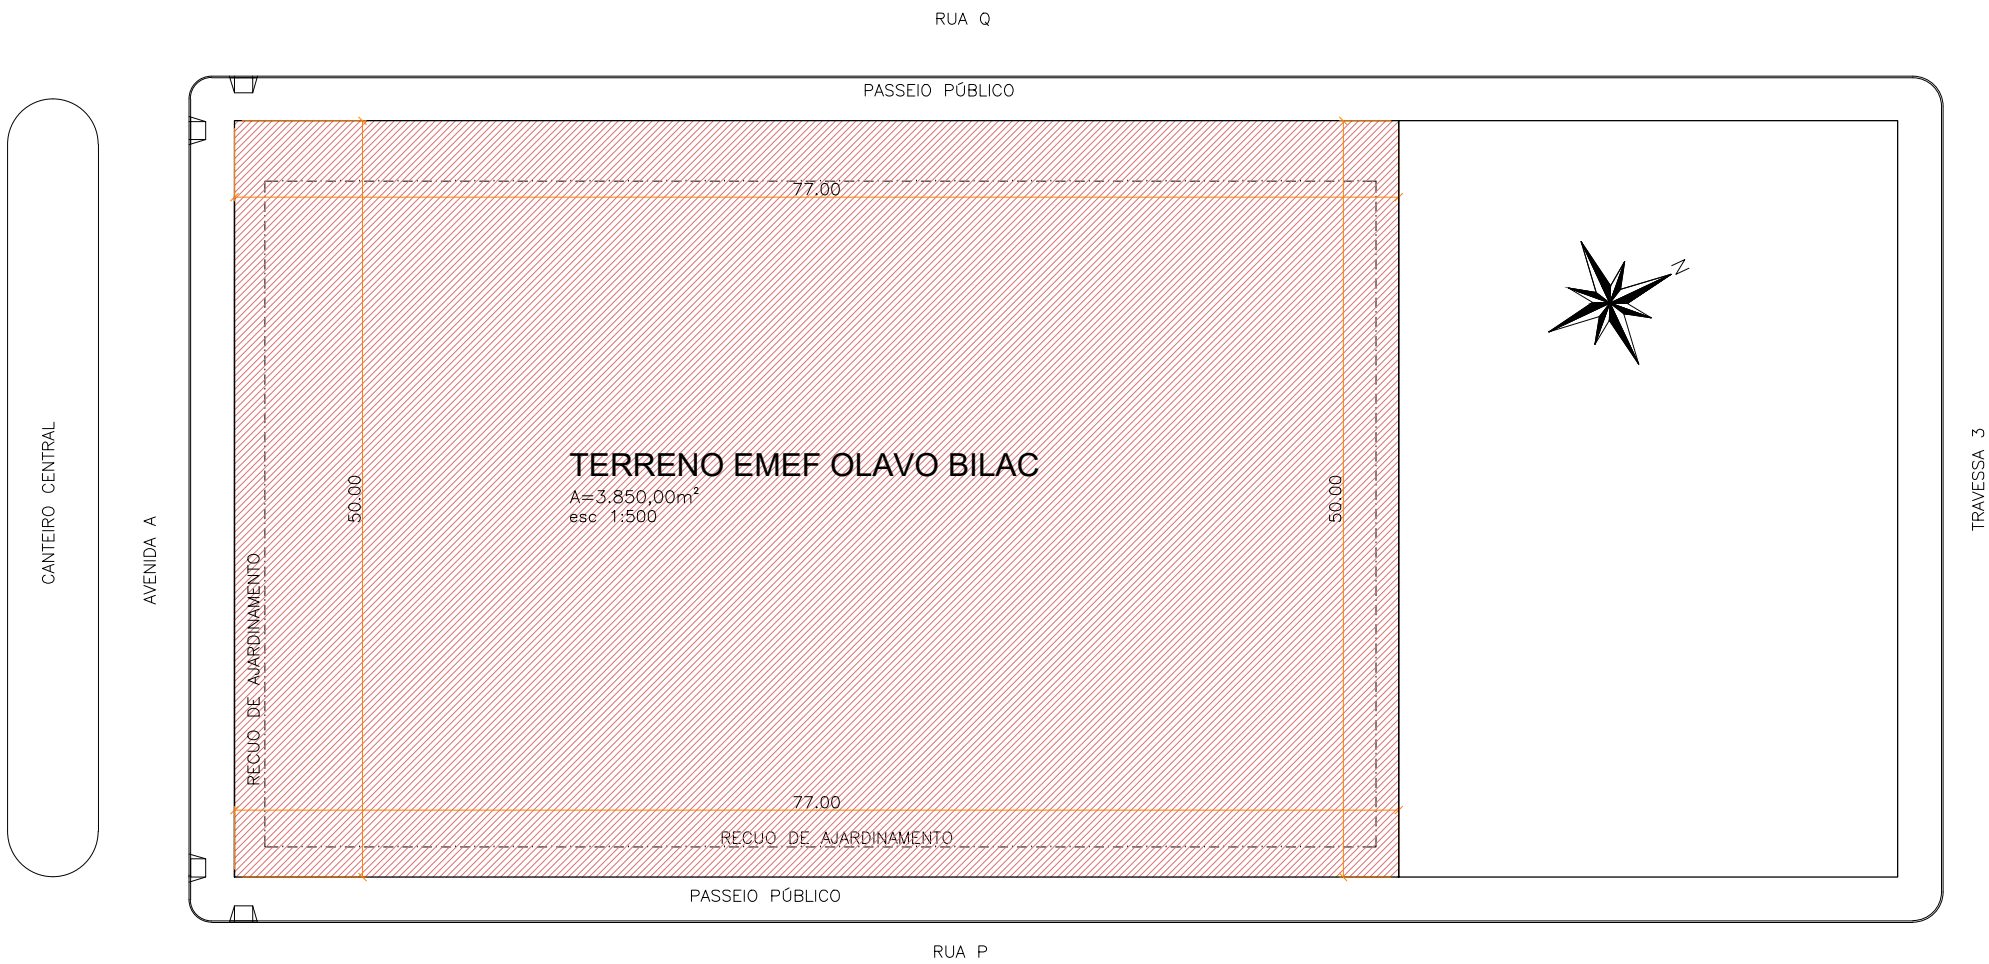

PLANTA DE SITUAÇÃO
esc 1:500



PREFEITURA MUNICIPAL DE IMBÉ/RS
DEPARTAMENTO DE EFICIÊNCIA ENERGÉTICA

SECRETÁRIO MUNICIPAL

RESP. TÉCNICO

OBRA: FINALIZAÇÃO DA IMPLEMENTAÇÃO DE SISTEMA DE GERAÇÃO DE ENERGIA FOTOVOLTAICA

ENDEREÇO: EMEF OLAVO BILAC - RUA HUGUINHO, 315 - ALBATROZ - IMBÉ/RS

CONTEÚDO:

SITUAÇÃO

PRANCHA:

01/6

DATA: 07/2024

ESCALA: INDICADA

CENTRO ADMINISTRATIVO - AV. PARAGUASSÚ, 1043 - CENTRO - IMBÉ/RS
CEP 95.625-000 - 51 3627 8200 - dee.imbe@imbe.rs.gov.br