


NOTA 1 - TODAS AS DIMENSÕES DEVEM SER AFERIDAS IN LOCO;
NOTA 2 - VER ANEXO D - MEMORIAL DESCRITIVO

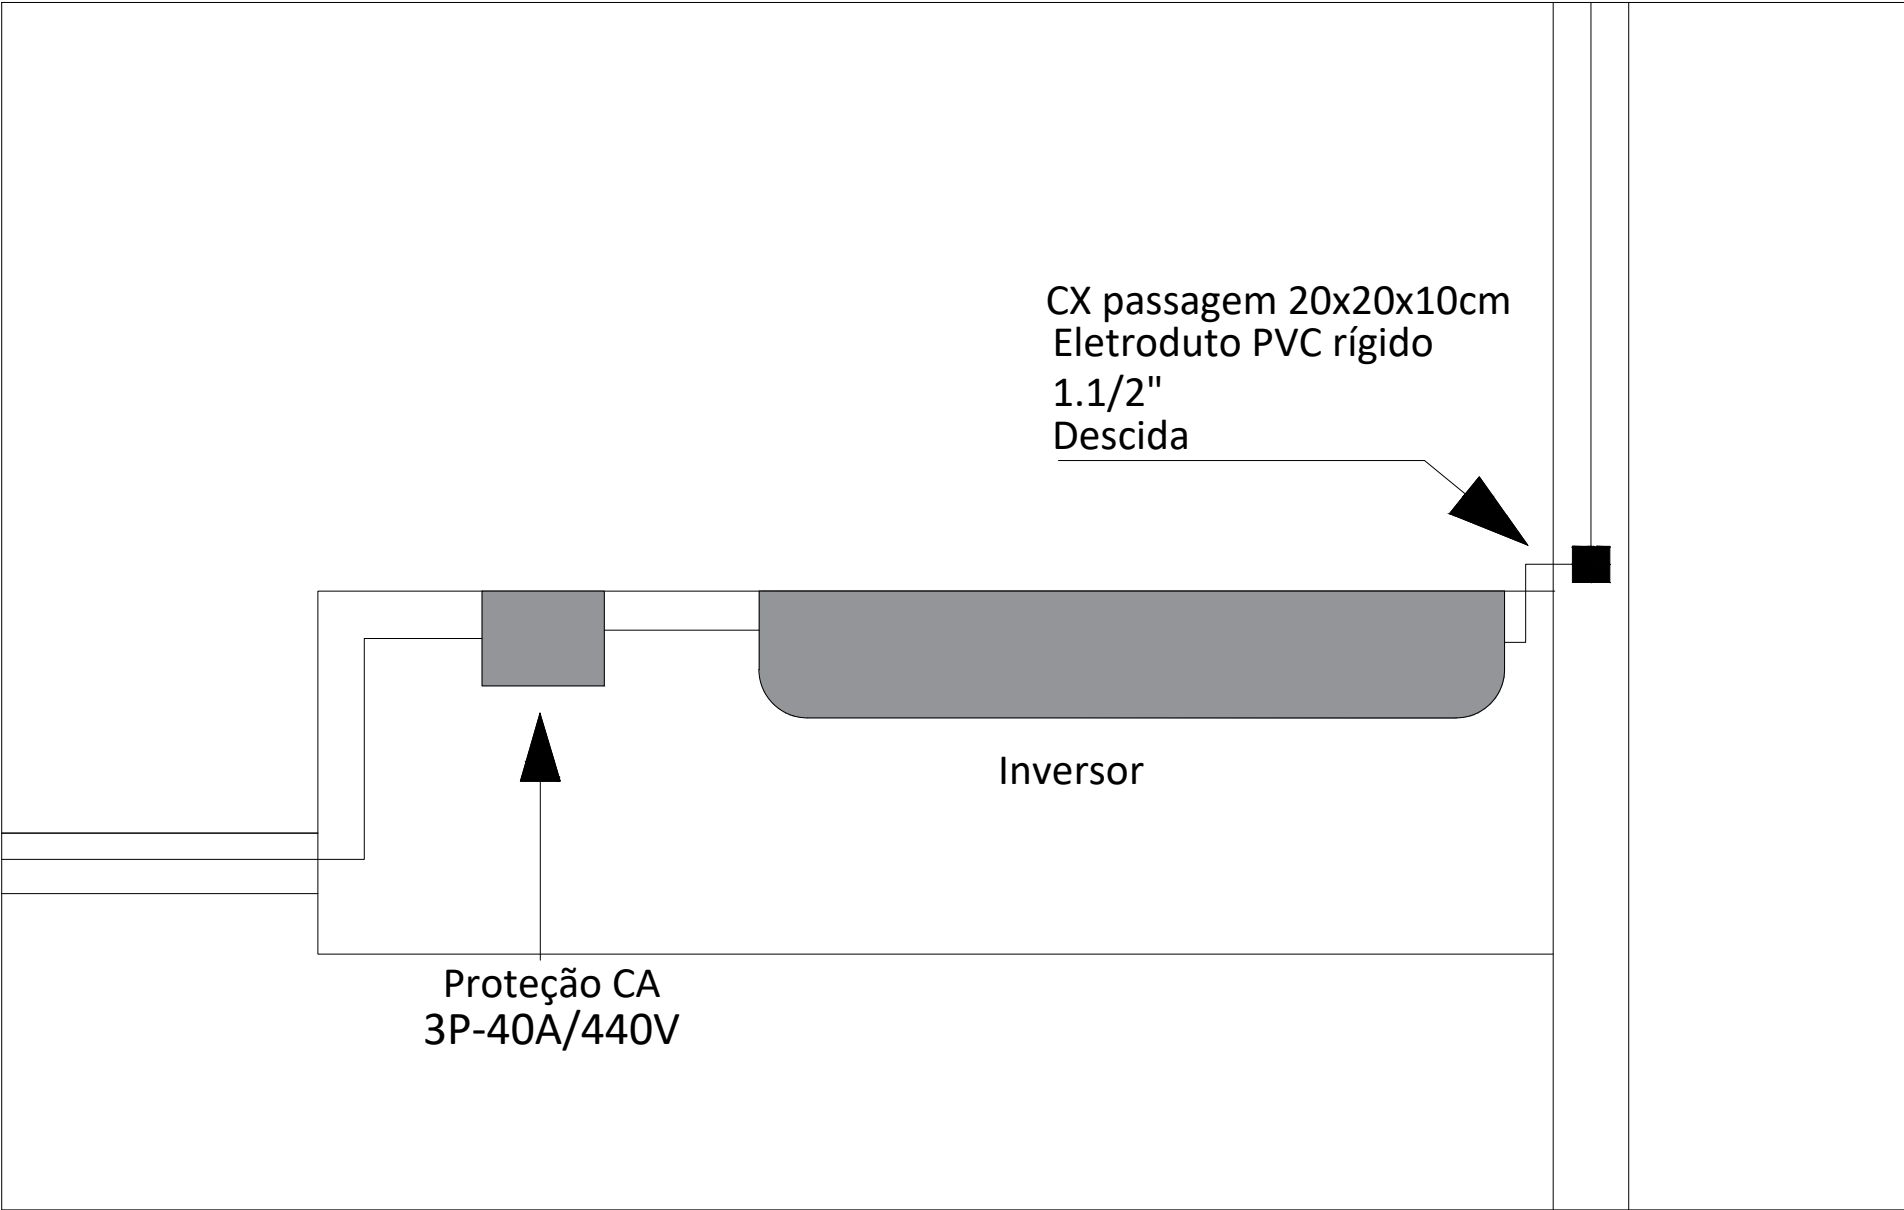

DETALHE 01
SITUAÇÃO PROPOSTA
esc 1:25



PREFEITURA MUNICIPAL DE IMBÉ/RS
DEPARTAMENTO DE EFICIÊNCIA ENERGÉTICA

SECRETÁRIO MUNICIPAL

RESP.TÉCNICO

OBRA: FINALIZAÇÃO DA IMPLEMENTAÇÃO DE SISTEMA DE GERAÇÃO DE ENERGIA FOTOVOLTAICA

ENDEREÇO: EMEF OLAVO BILAC - RUA HUGUINHO, 315 - ALBATROZ - IMBÉ/RS

CONTEÚDO:

DETALHE 01

DATA: 07/2024

ESCALA: INDICADA

PRANCHA:

04/6