



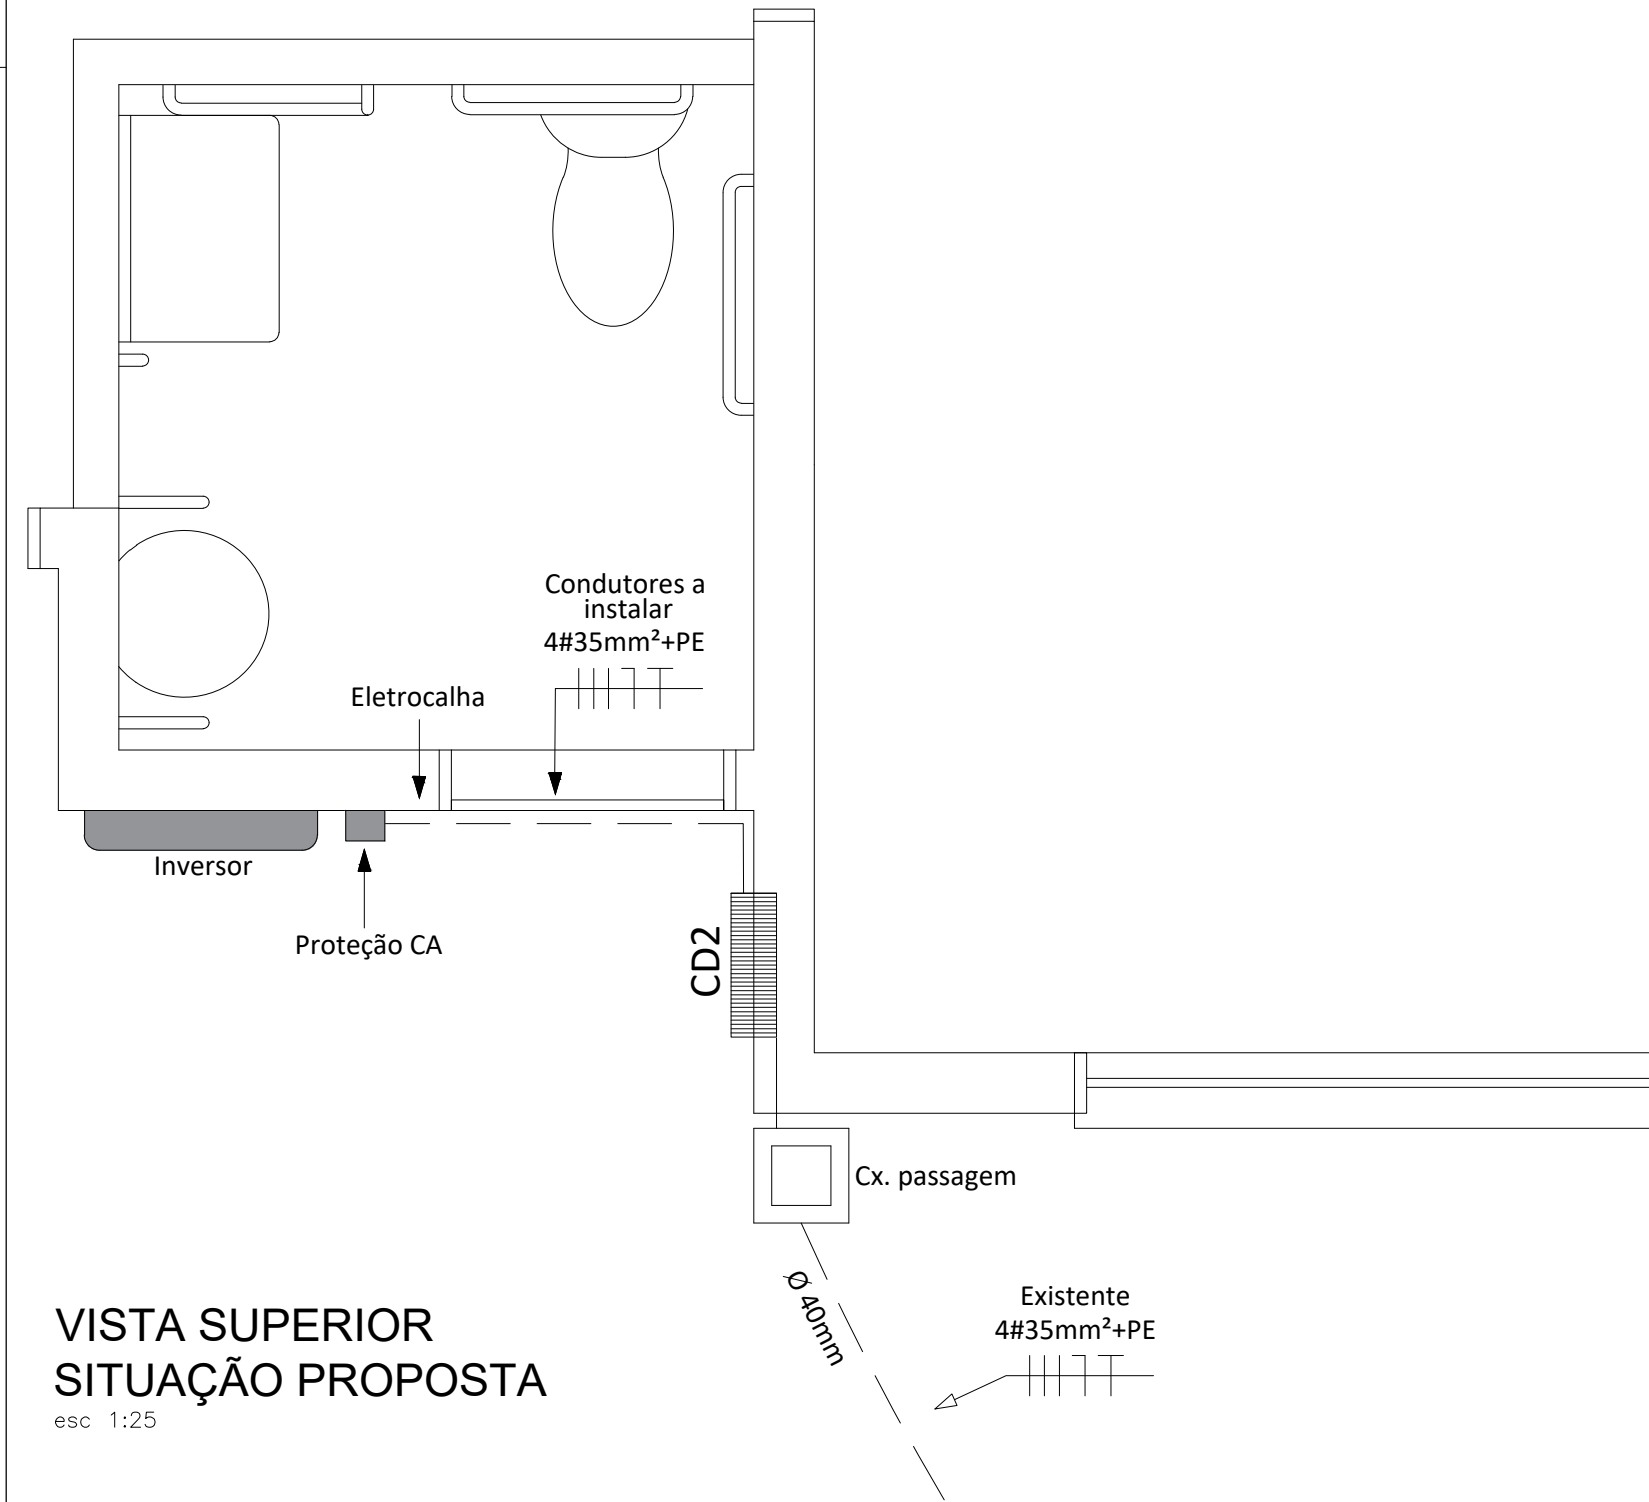

VISTA SUPERIOR
SITUAÇÃO PROPOSTA
esc. 1:25

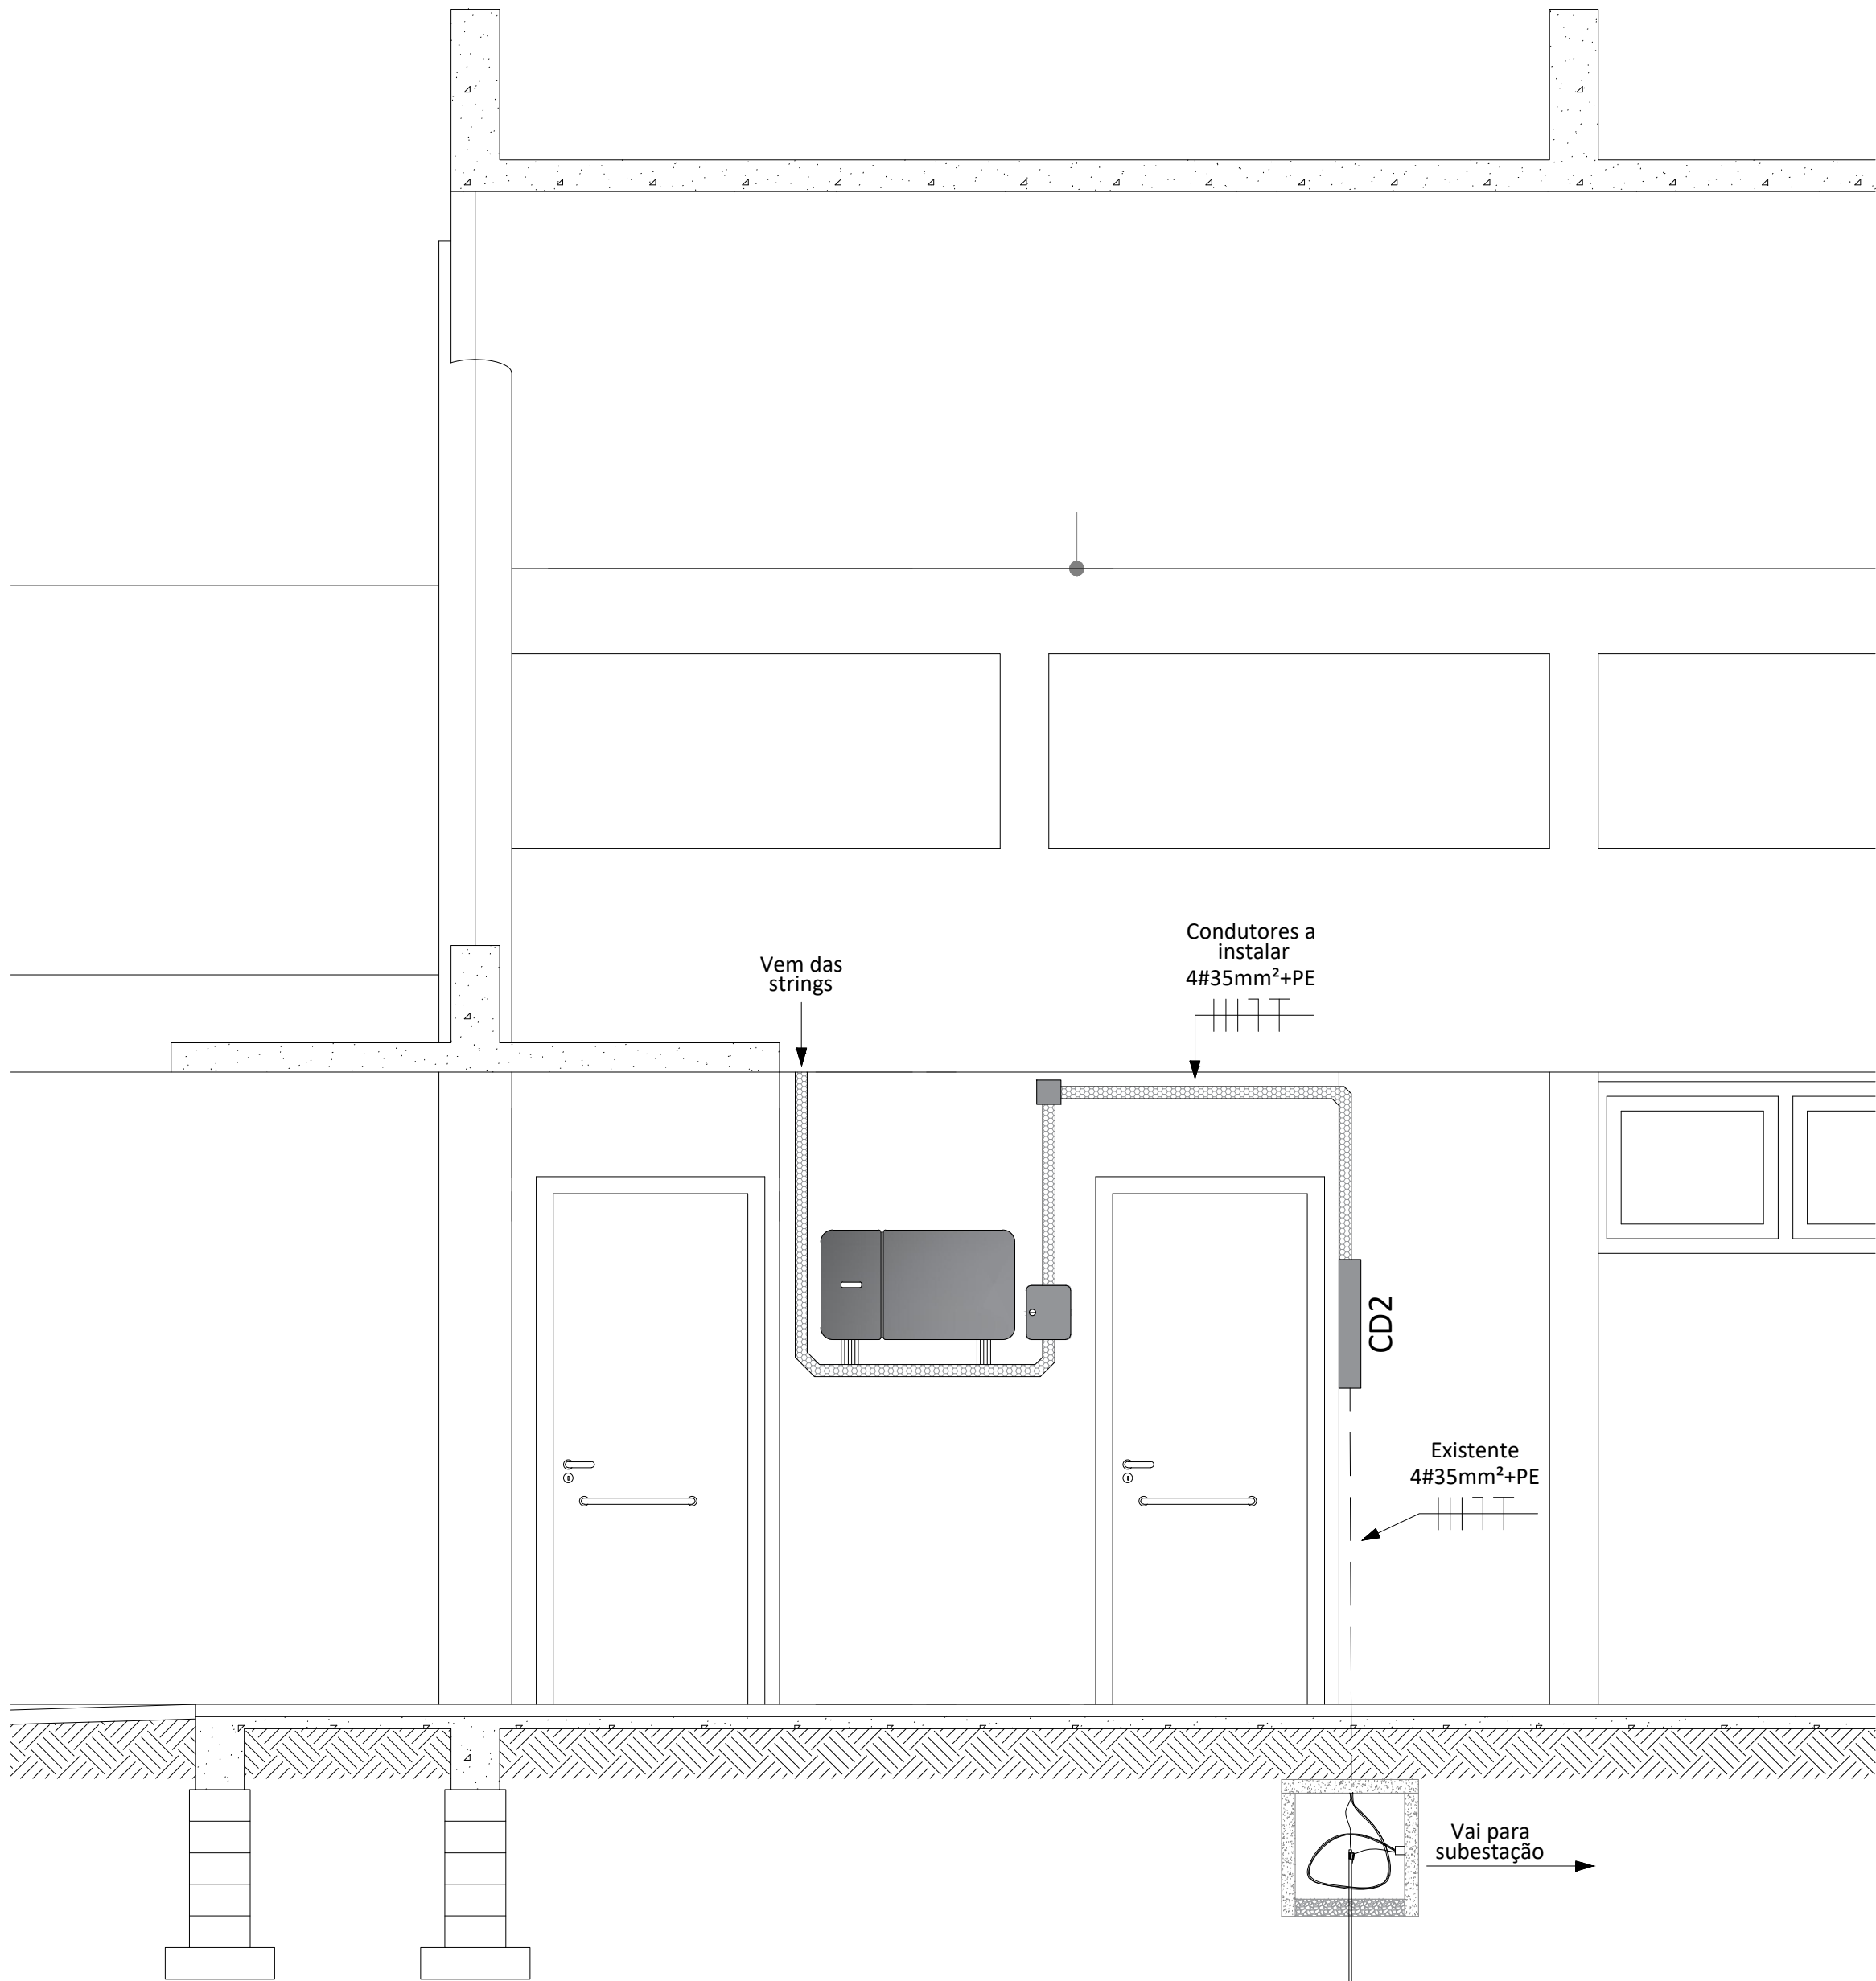

VISTA FRONTAL
SITUAÇÃO PROPOSTA
esc. 1:25

NOTA 1 - TODAS AS DIMENSÕES DEVEM SER AFERIDAS IN LOCO;
NOTA 2 - VER ANEXO E - MEMORIAL DESCRITIVO



PREFEITURA MUNICIPAL DE IMBÉ/RS
DEPARTAMENTO DE EFICIÊNCIA ENERGÉTICA

SECRETÁRIO MUNICIPAL
OBRA: IMPLEMENTAÇÃO DE SISTEMA DE ENERGIA FOTOVOLTAÍCA
ENDEREÇO: EMEI JARDELINO PERONI - AV. NILZA COSTA GODOY - CENTRO - IMBÉ/RS

CONTEÚDO: VISTA SUPERIOR E VISTA FRONTAL
PRANCHA: 02/4

DATA: 07/2024
ESCALA: INDICADA

CENTRO ADMINISTRATIVO - AV. PARAGUASSÚ, 1043 - CENTRO - IMBÉ/RS
CEP 95.625-000 - 51 3627 8200 - dee.imbe@imbe.rs.gov.br