


NOTA 1 - TODAS AS DIMENSÕES DEVEM SER AFERIDAS IN LOCO;
NOTA 2 - VER ANEXO E - MEMORIAL DESCRITIVO

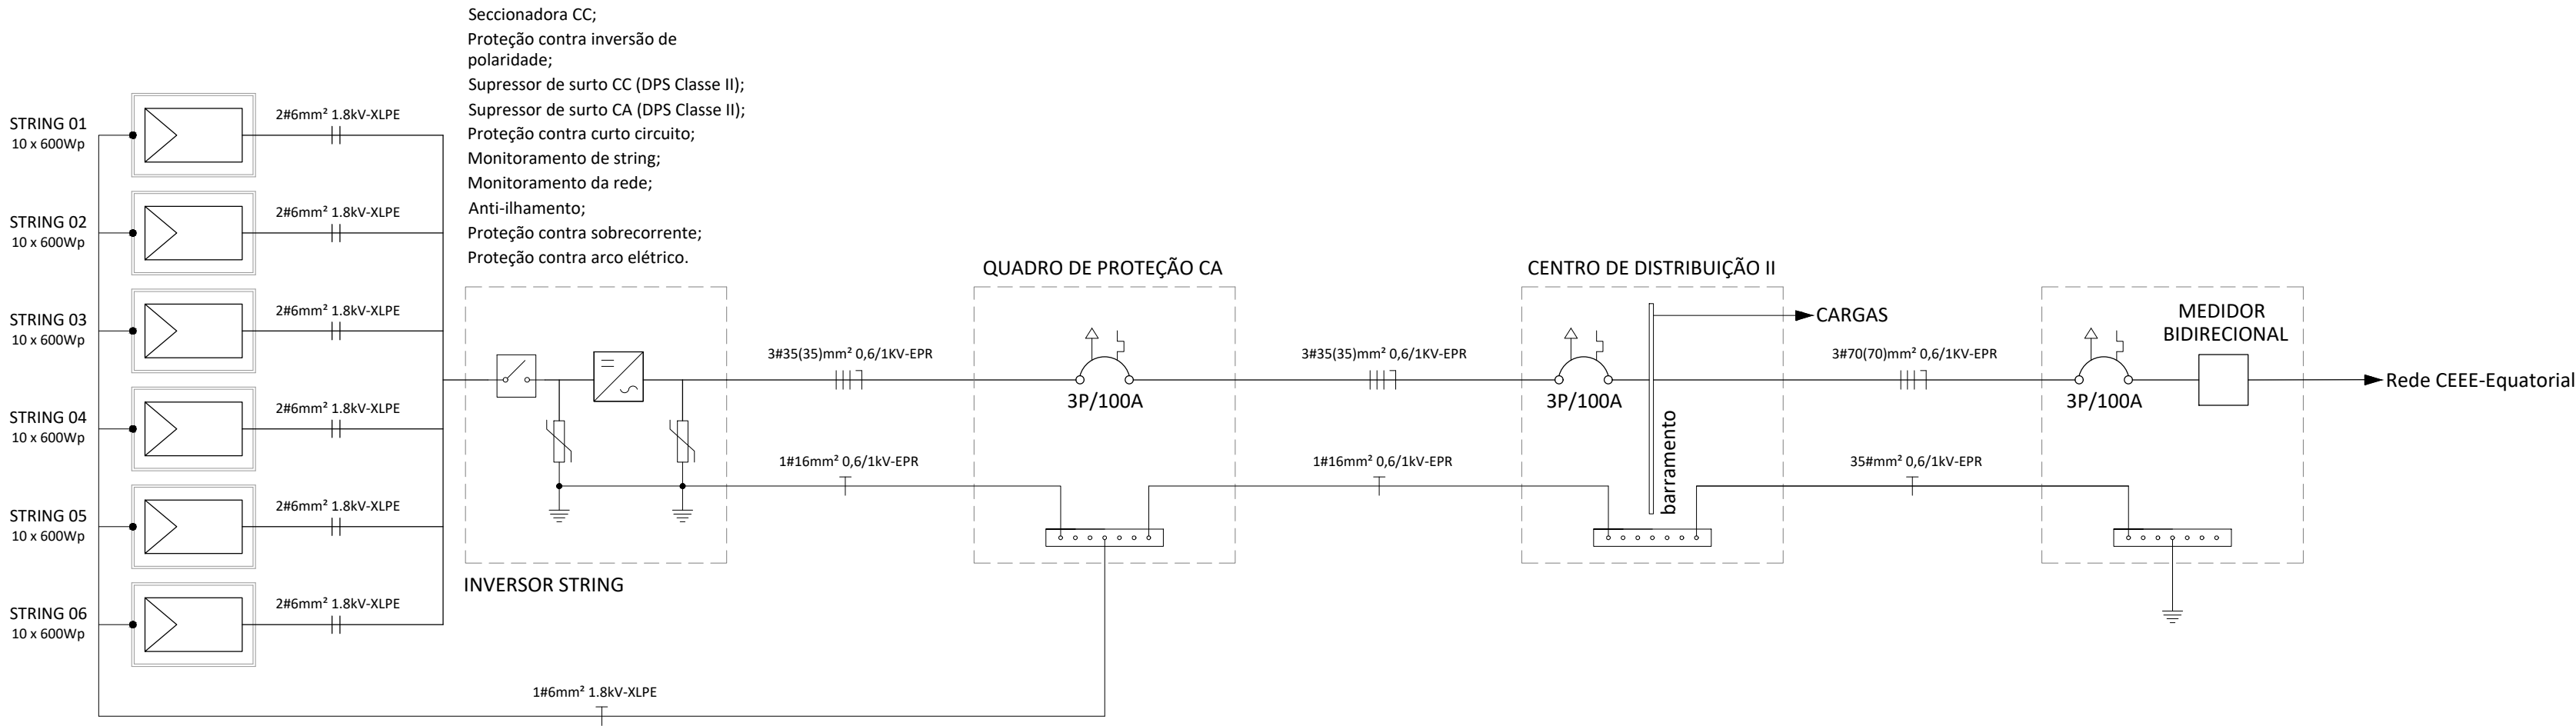

PREFEITURA MUNICIPAL DE IMBÉ/RS
DEPARTAMENTO DE EFICIÊNCIA ENERGÉTICA

SECRETÁRIO MUNICIPAL

RESP.TÉCNICO

OBRA: **IMPLEMENTAÇÃO DE SISTEMA DE ENERGIA FOTOVOLTAÍCA**

ENDEREÇO: **EMEI JARDELINO PERONI - AV. NILZA COSTA GODOY - CENTRO - IMBÉ/RS**

CONTEÚDO:

DIAGRAMA UNIFILAR

DATA: **07/2024**

ESCALA: **INDICADA**

PRANCHA:

04/4

CENTRO ADMINISTRATIVO - AV. PARAGUASSÚ, 1043 - CENTRO - IMBÉ/RS
CEP 95.625-000 - 51 3627 8200 - dee.imbe@imbe.rs.gov.br