



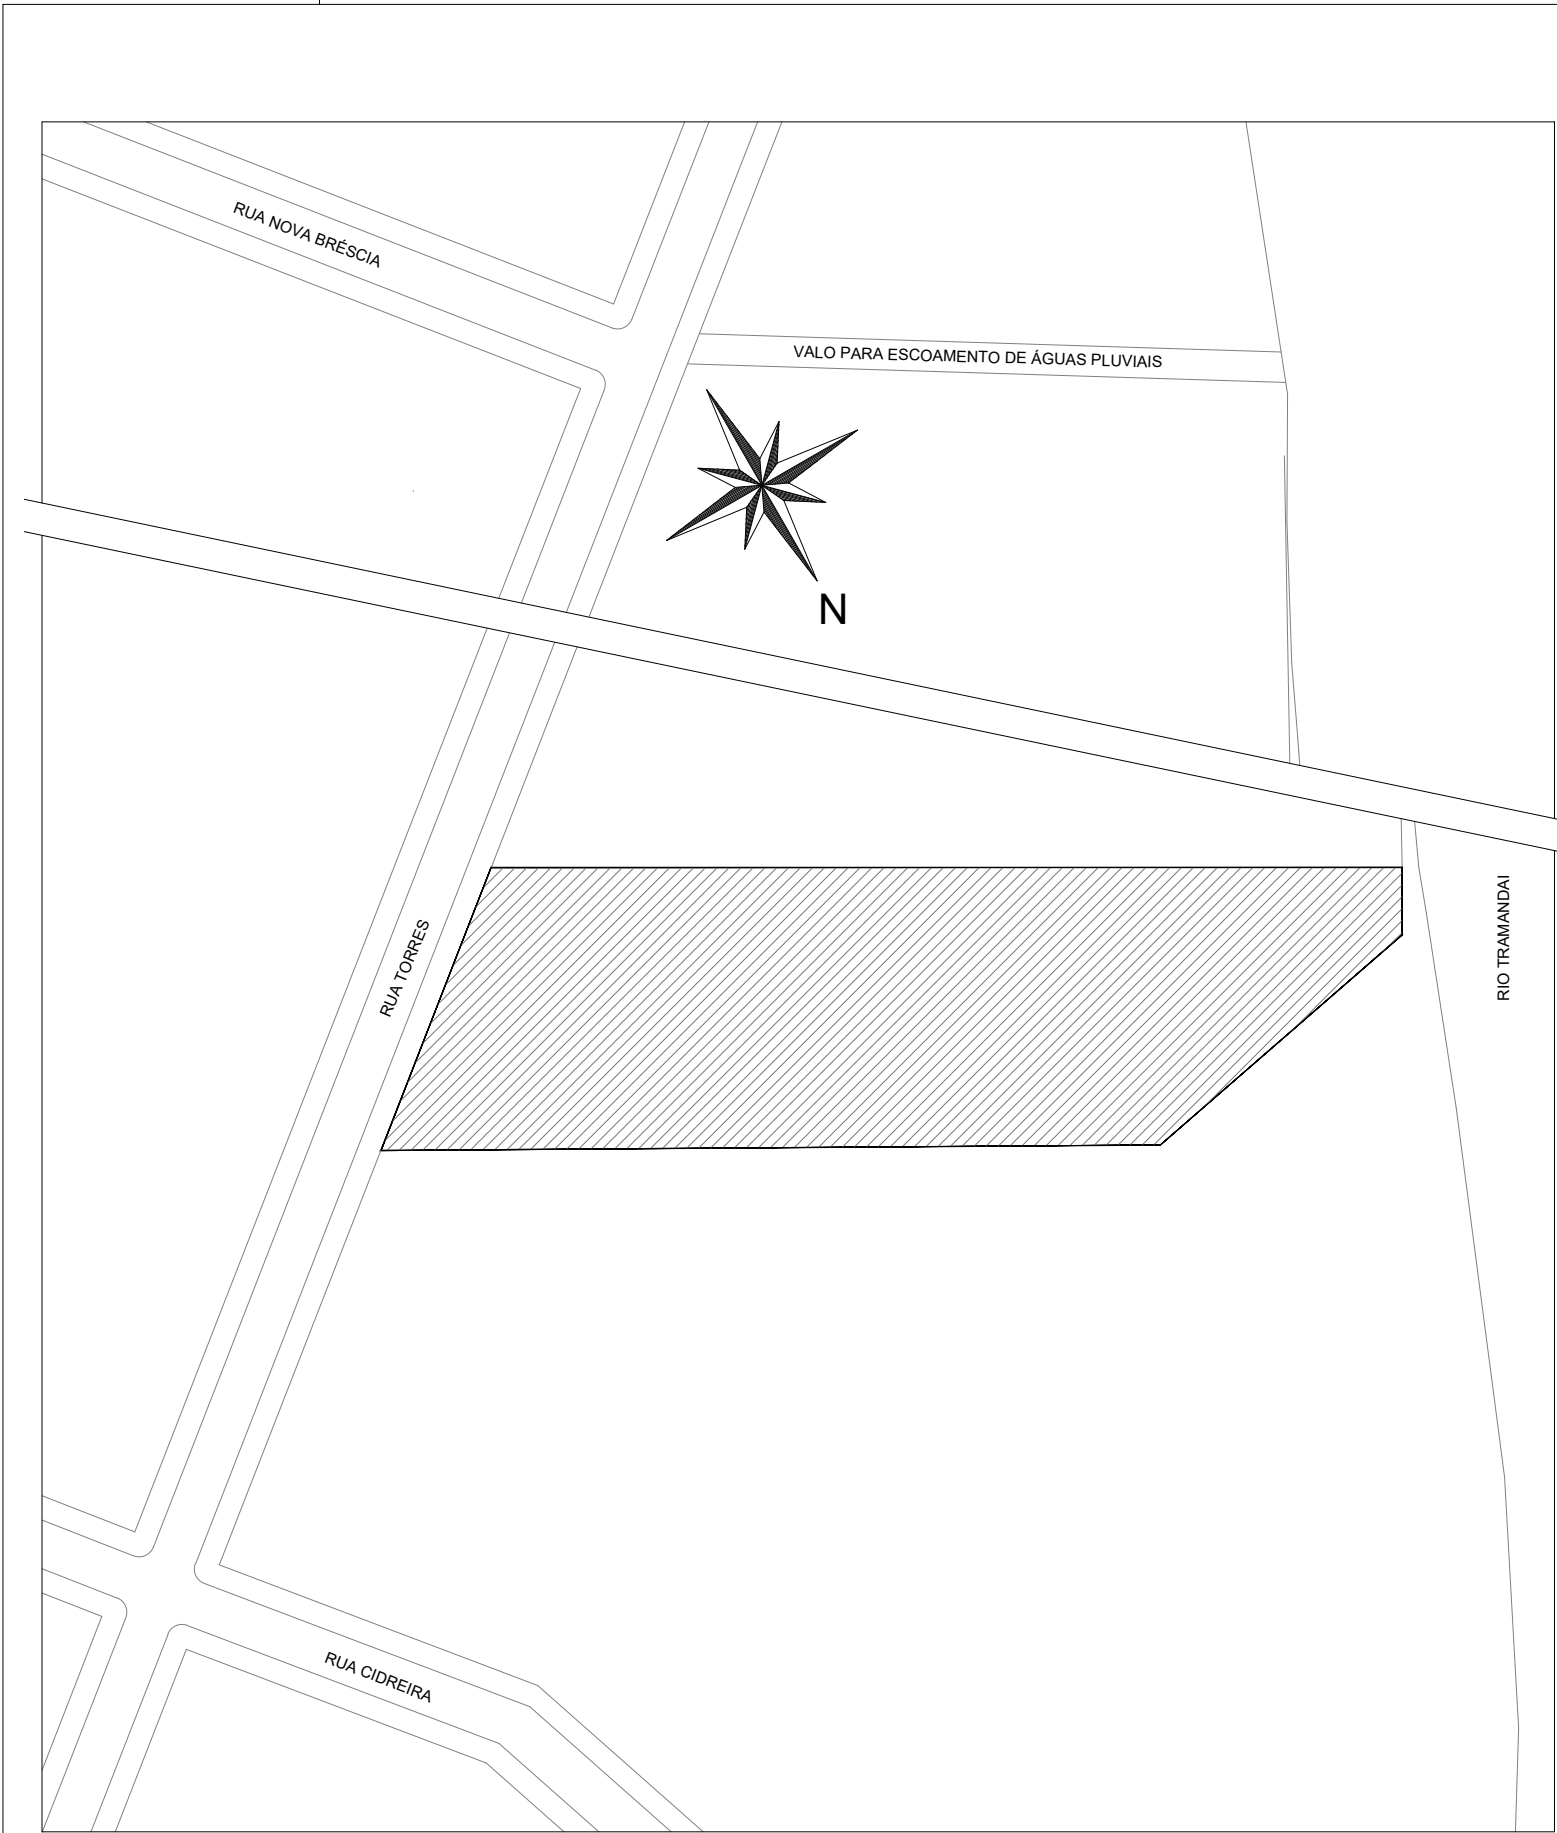

SITUAÇÃO
esc 1:1000

LOCALIZAÇÃO
ÁREA DE INTERVENÇÃO
esc 1:100

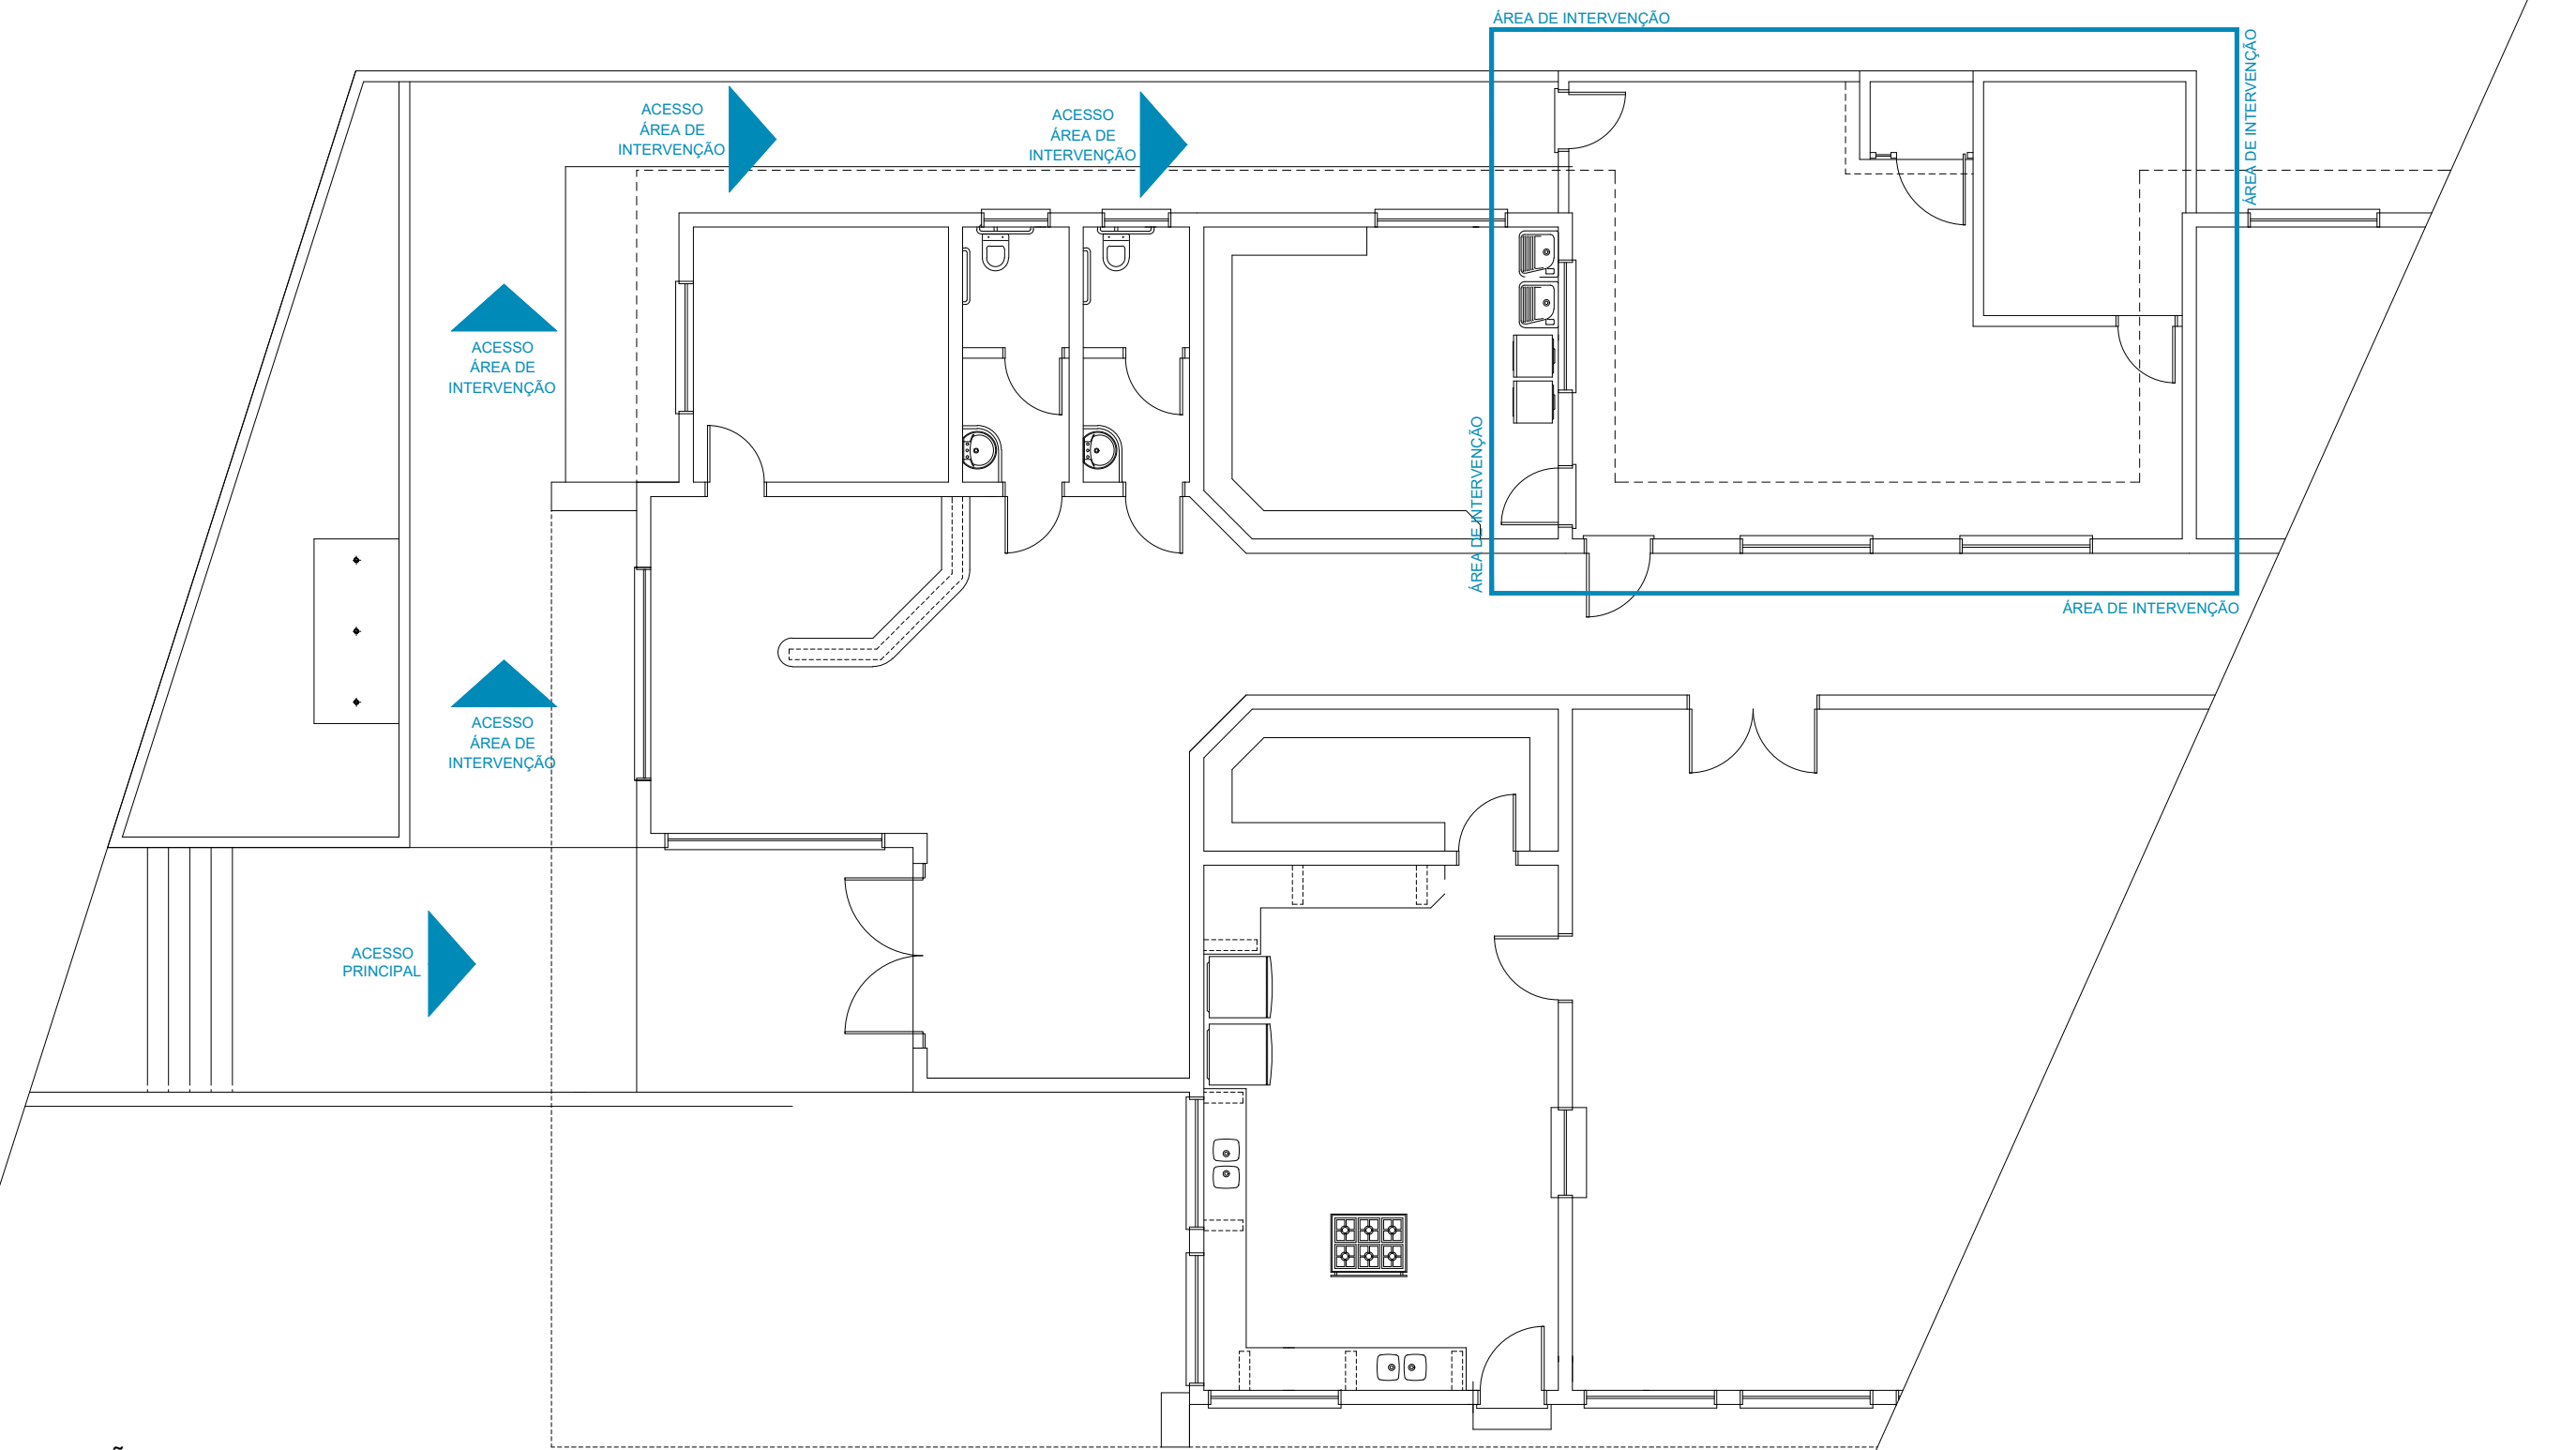

NOTA 1 - TODAS AS DIMENSÕES DEVEM SER AFERIDAS IN LOCO;
NOTA 2 - OS SERVIÇOS DEVEM SER EXECUTADOS EVITANDO TRANSTORNOS NA CONTINUIDADE DO FUNCIONAMENTO DO PRÉDIO;
NOTA 3 - VER ANEXO C - MEMORIAL DESCRITIVO



PREFEITURA MUNICIPAL DE IMBÉ/RS
DEPARTAMENTO DE EFICIÊNCIA ENERGÉTICA

SECRETÁRIO MUNICIPAL

RESP.TÉCNICO

OBRA: INSTALAÇÃO DE ABRIGO METÁLICO PARA INVERSOR E AUTOTRANSFORMADOR

ENDEREÇO: EMEI PROF.ª PEDRINHA - RUA TORRES, 608 - COURHASA - IMBÉ/RS

CONTEÚDO:

SITUAÇÃO E LOCALIZAÇÃO

PRANCHA:

01/3

DATA: 06/2024

ESCALA: INDICADA

CENTRO ADMINISTRATIVO - AV. PARAGUASSÚ, 1043 - CENTRO - IMBÉ/RS
CEP 95.625-000 - 51 3627 8200 - dee.imbe@imbe.rs.gov.br