


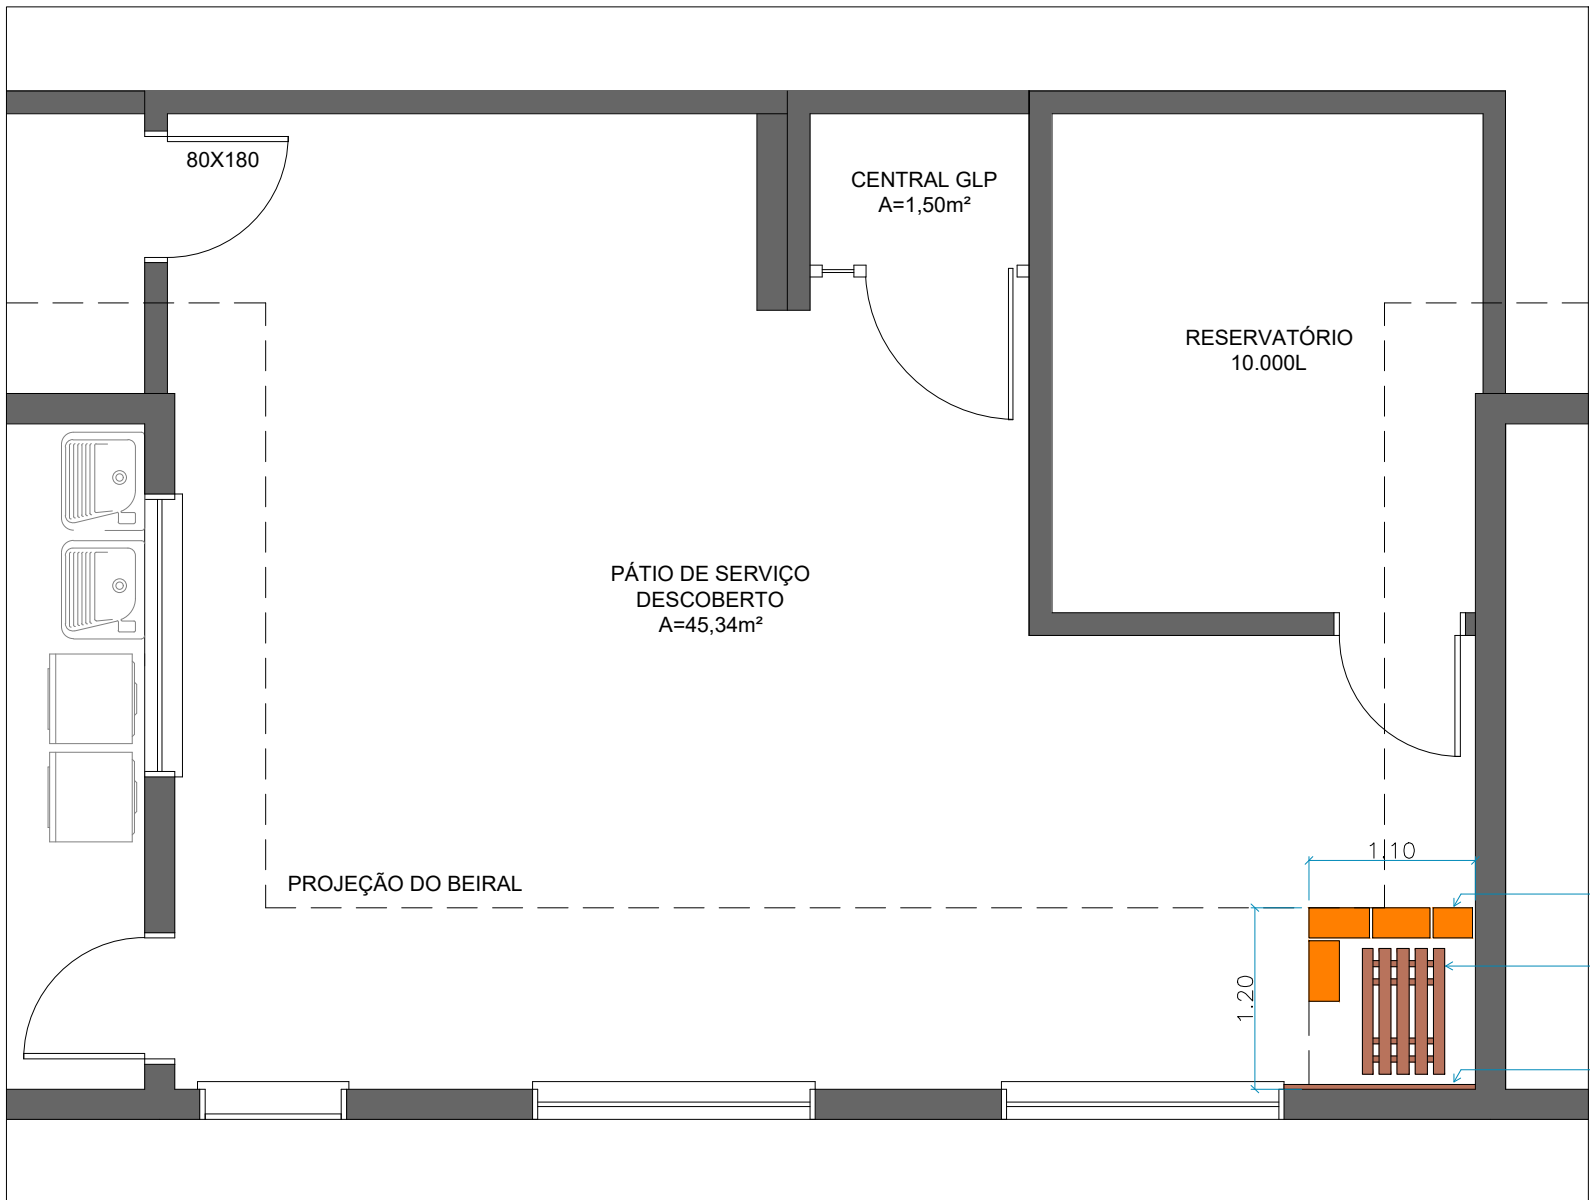


ESTRUTURA EM PEDRA GRÉS

ESTRADO PARA APOIO DO GERADOR

APOIO EM MADEIRA PARAFUSADO NA ALVENARIA

PLANTA BAIXA EXISTENTE


esc 1:50

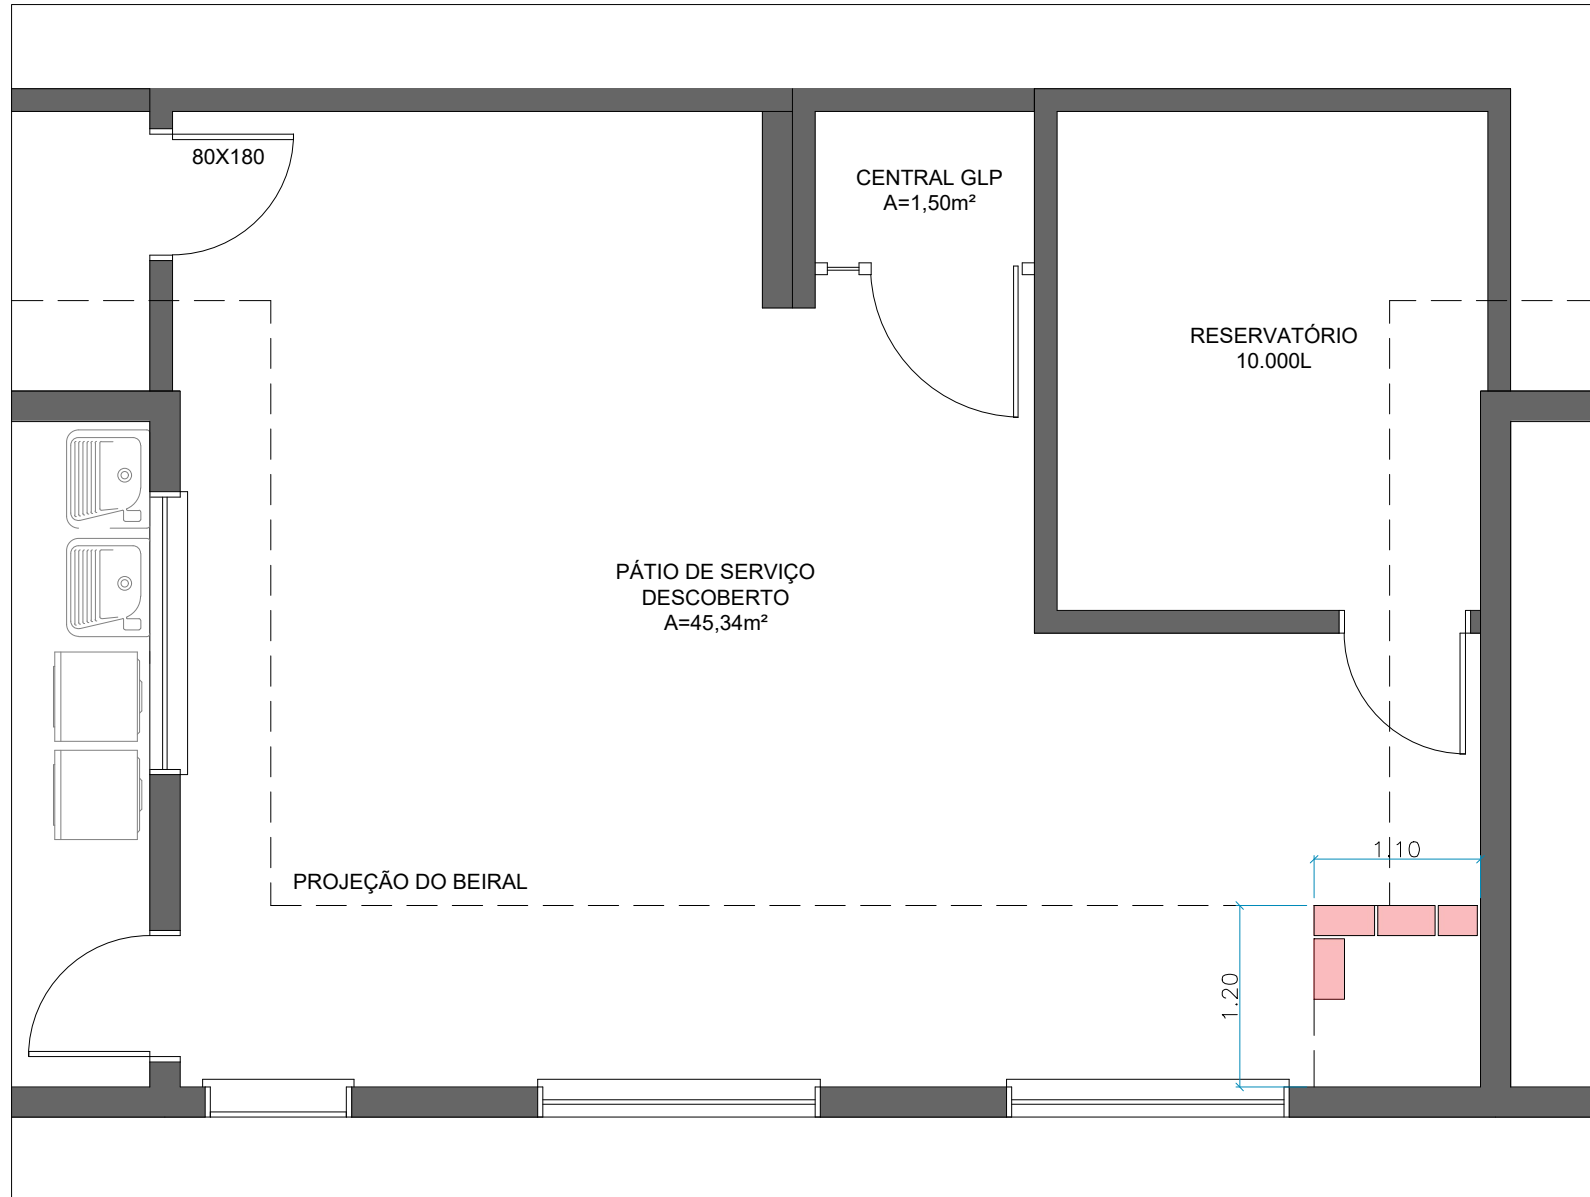

PLANTA BAIXA À DEMOLIR

esc 1:50

À DEMOLIR

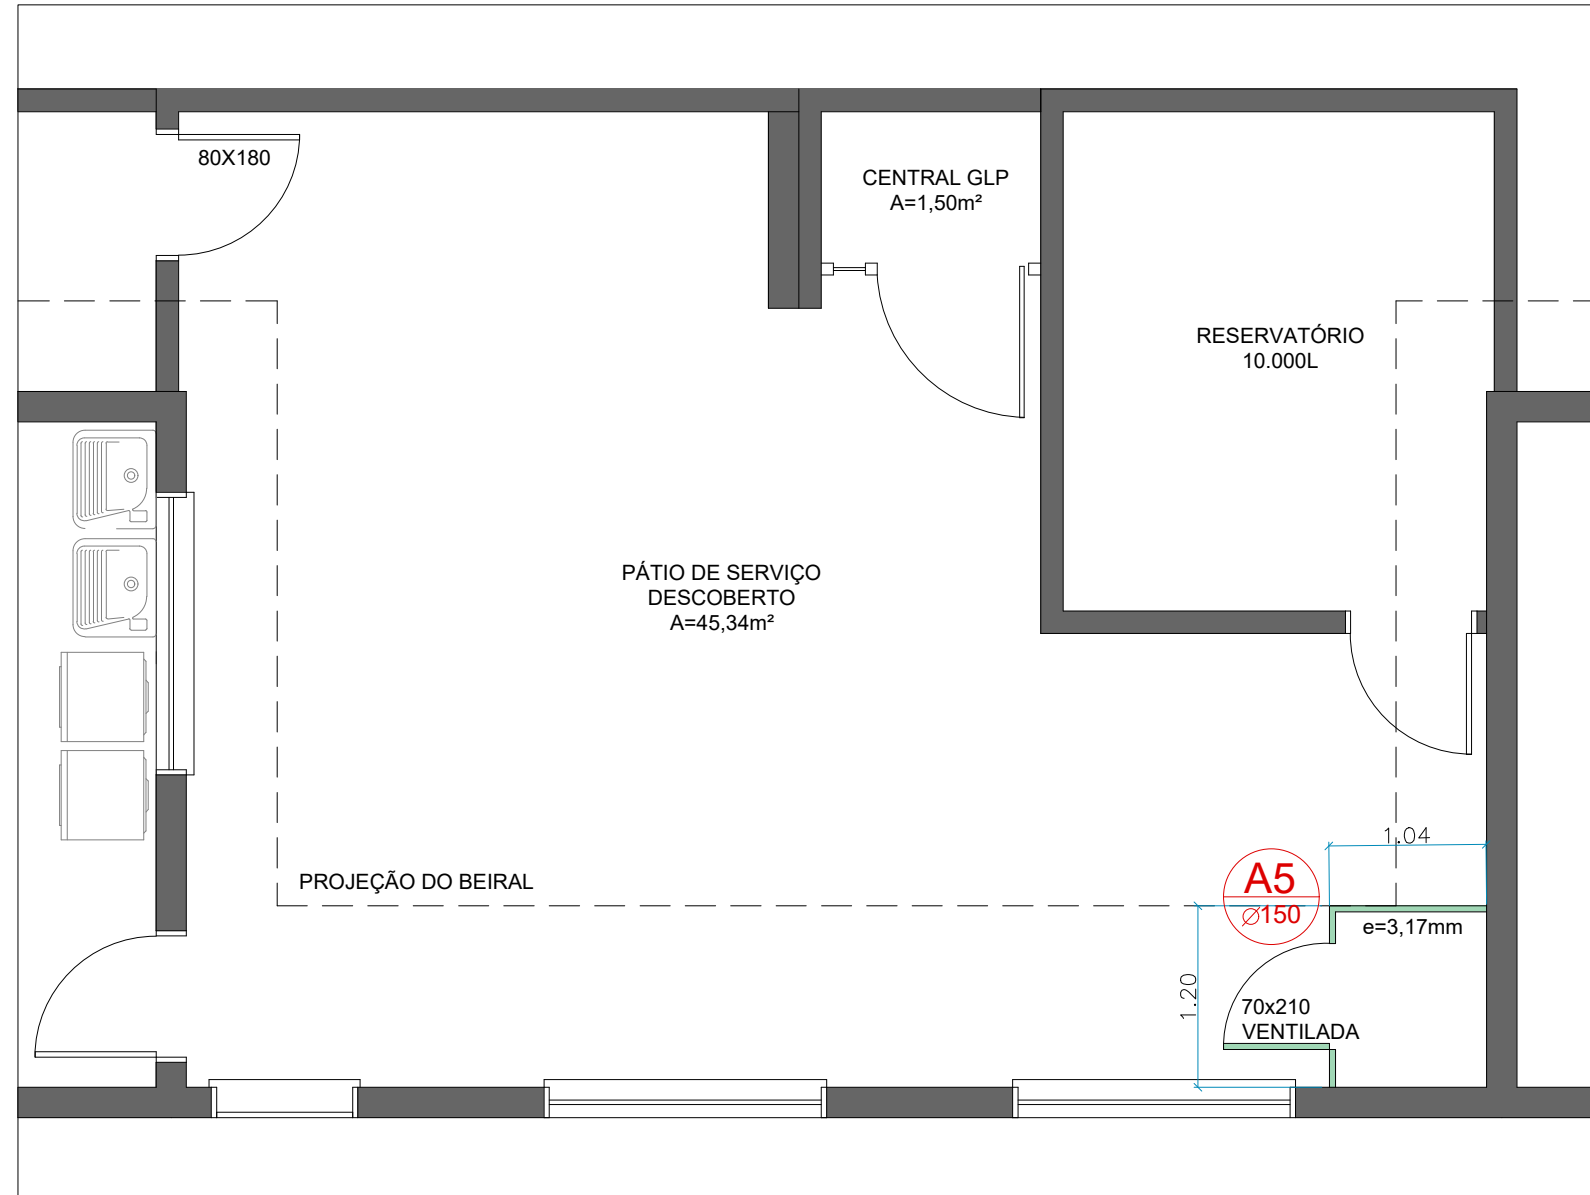

PLANTA BAIXA À CONSTRUIR

esc 1:50

A5 SINALIZAÇÃO CUIDADO RISCO DE CHOQUE ELÉTRICO 150X150mm

À CONSTRUIR

NOTA 1 - TODAS AS DIMENSÕES DEVEM SER AFERIDAS IN LOCO;
NOTA 2 - OS SERVIÇOS DEVEM SER EXECUTADOS EVITANDO TRANSTORNOS NA CONTINUIDADE DO FUNCIONAMENTO DO PRÉDIO;
NOTA 3 - VER ANEXO C - MEMORIAL DESCRITIVO



PREFEITURA MUNICIPAL DE IMBÉ/RS
DEPARTAMENTO DE EFICIÊNCIA ENERGÉTICA

SECRETÁRIO MUNICIPAL

RESP. TÉCNICO

OBRA: INSTALAÇÃO DE ABRIGO METÁLICO PARA INVERSOR E AUTOTRANSFORMADOR

ENDEREÇO: EMEI PROF.ª PEDRINHA - RUA TORRES, 608 - COURHASA - IMBÉ/RS

CONTEÚDO:

PLANTA BAIXA

PRANCHA:

02/3

DATA: 06/2024

ESCALA: INDICADA

CENTRO ADMINISTRATIVO - AV. PARAGUASSÚ, 1043 - CENTRO - IMBÉ/RS
CEP 95.625-000 - 51 3627 8200 - dee.imbe@imbe.rs.gov.br