



CORTE TRANSVERSAL ENCONTRO LESTE


ESC.: 1:50

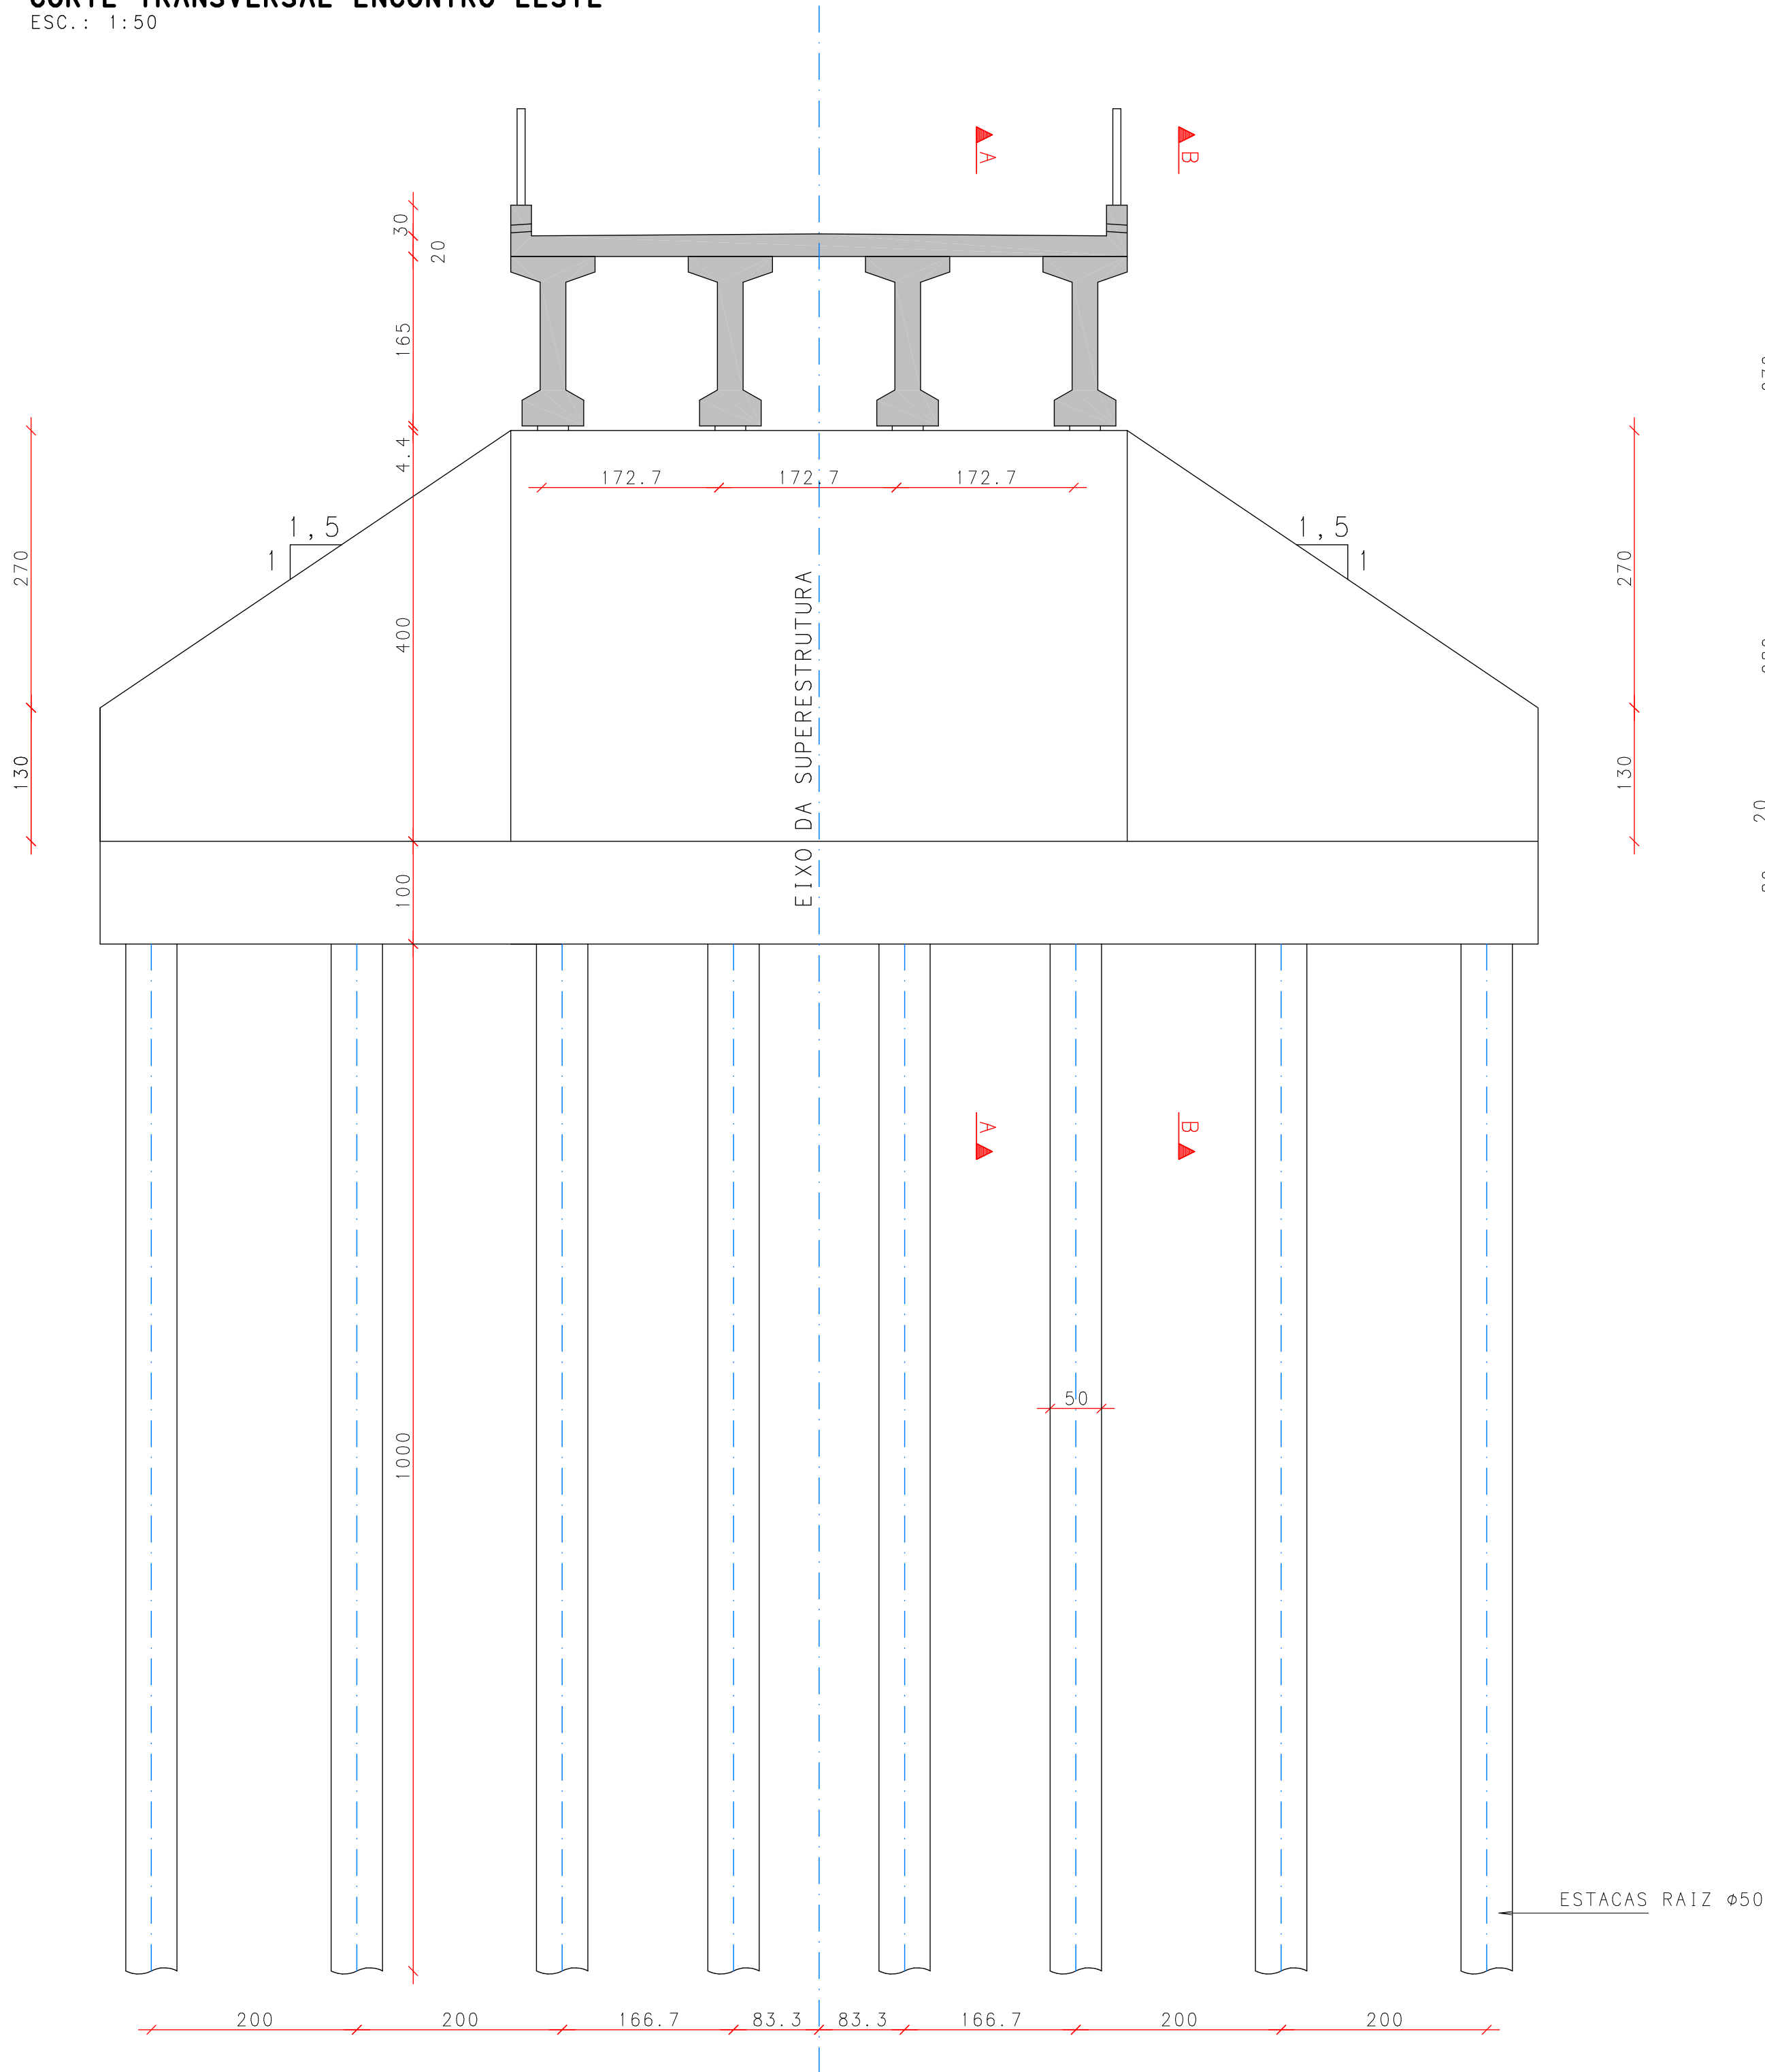

CORTE AA

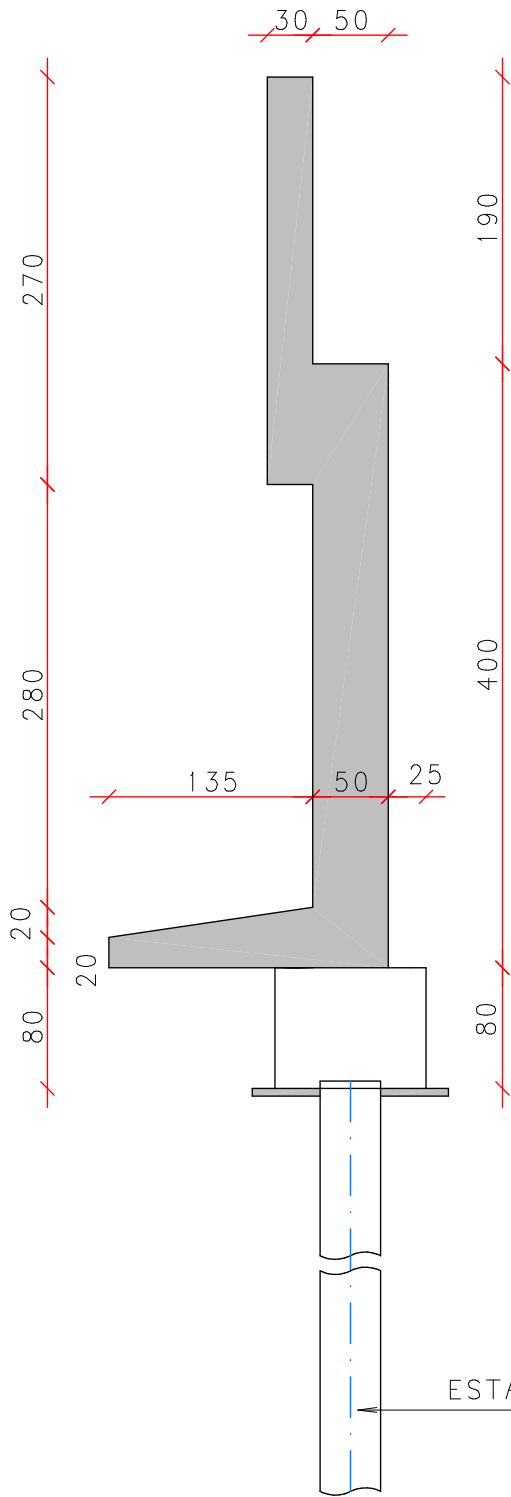

CORTE BB

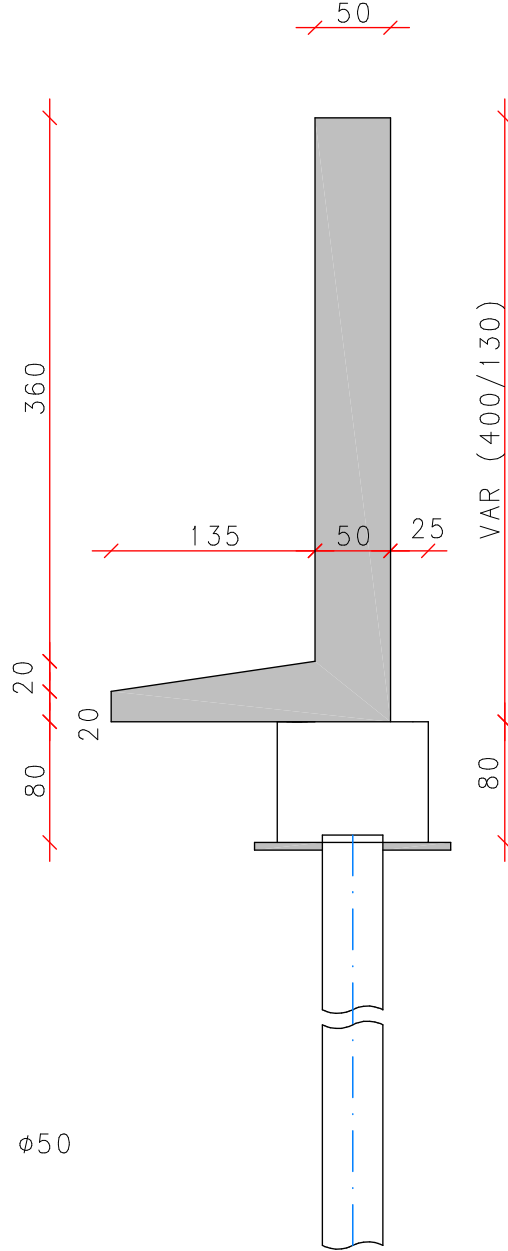


ESPECIFICAÇÕES TÉCNICAS

- 1 - O projeto estrutural foi de acordo com as normas ABNT NBR 6118:2023 e NBR 7187:2022
- 2 - Ponte tipo TB-360 conforme NBR 7188:2024
- 3 - $f_{ck} = 30$ MPa, $E_{cs} = 27$ GPa, conforme item 8.2.8 da NBR 6118:2023 para todos os elementos estruturais.
- 4 - Classe de agressividade II
- 5 - Armaduras passivas com aço CA-50
- 6 - Elementos protendidos:
 - Aço CP-190 RB 15,2mm
 - Bainhas metálicas corrugadas de 65mm
- 7 - Juntas de dilatação
 - Juntas Jeene tipo 3550 VV ou similar
- 8 - Relação água/cimento = 0,55
- 9 - Cobrimentos
 - Em geral: 3cm
 - Lajes: 2,5cm
 - Blocos e estacas: 4cm
- 10 - Toda alteração do projeto (ou procedimento construtivo), deve ser autorizado, por escrito, pelo engenheiro projetista.
- 11 - Todas os níveis se referem ao piso bruto
- 12 - As informações deste projeto são de posse da Technisan Engenharia LTDA, não podendo serem copiadas ou fornecidas a terceiros, sem autorização concedida.
- 13 - Conferir medidas em obra.

LOCAÇÃO APARELHOS DE NEOPRENE ENCONTRO LESTE

ESC.: 1:75

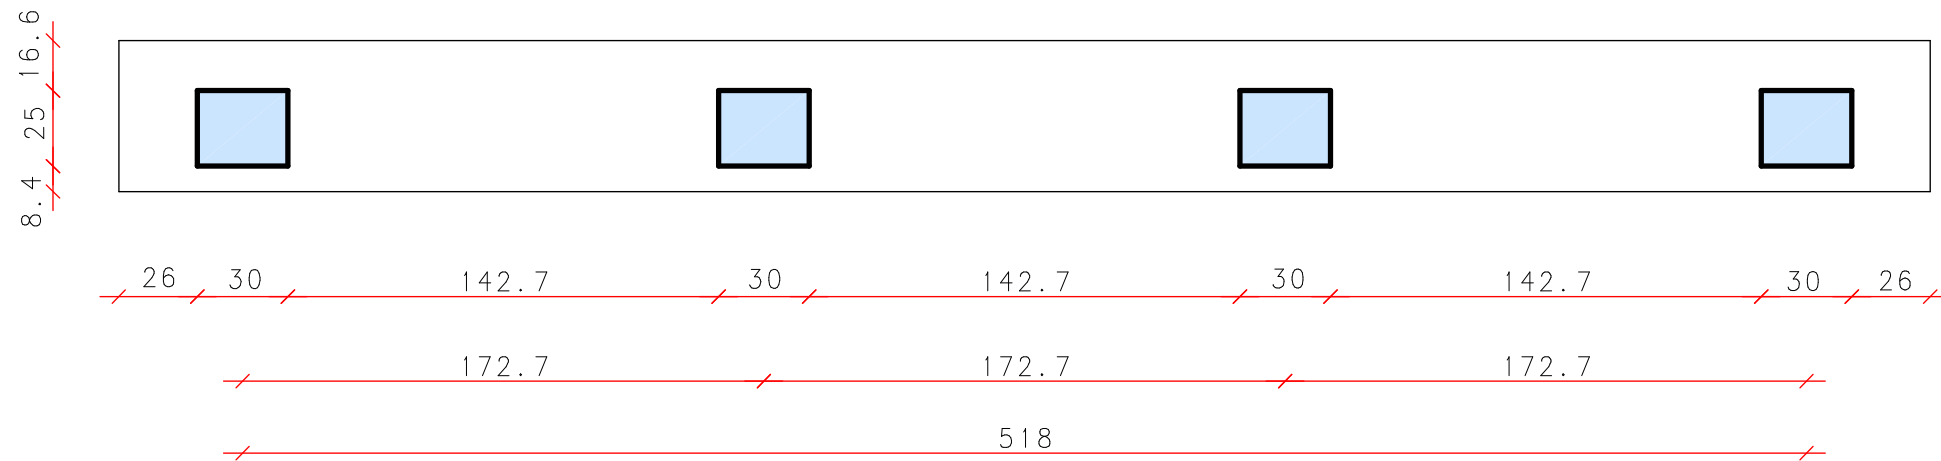

TECHNISAN ENGENHARIA

PROJETO ESTRUTURAL

Cliente:
Prefeitura Municipal de Ivorá

010

Projeto:
Ponte Meta 1

FORMAS
ENCONTRO LESTE

Responsável Técnico:

Eng. Civil Thiago M. Piovezan
Esp. Estruturas de Concreto e Fundações
CREA RS 197.361

Escala: f_{ck} (MPa)
INDICADA 30

Data:
SET. 2024

Revisão:
00

Rua Cel. Niederauer, 608 - B. Centro - Santa Maria/RS