
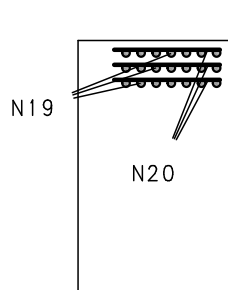
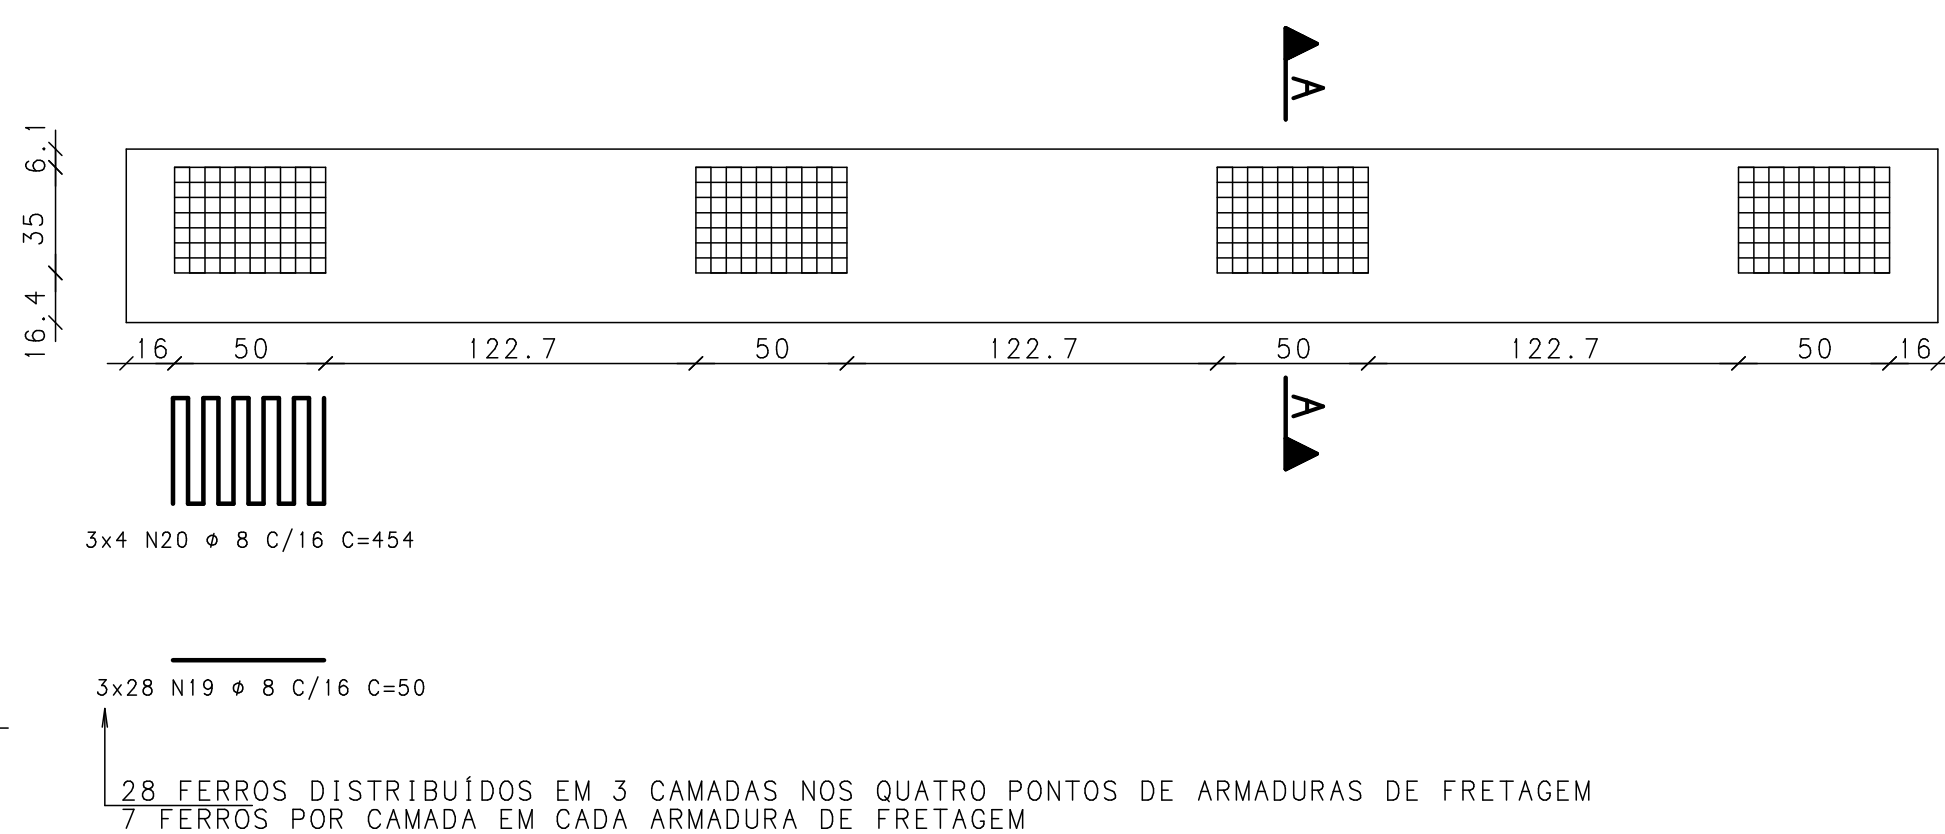
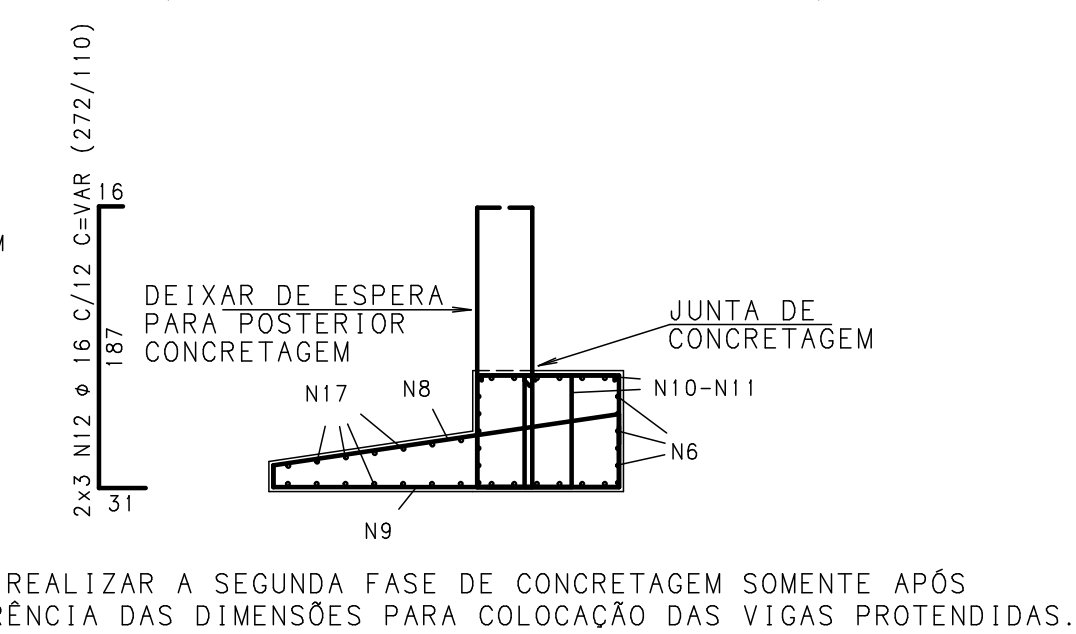


ESC.: 1:50


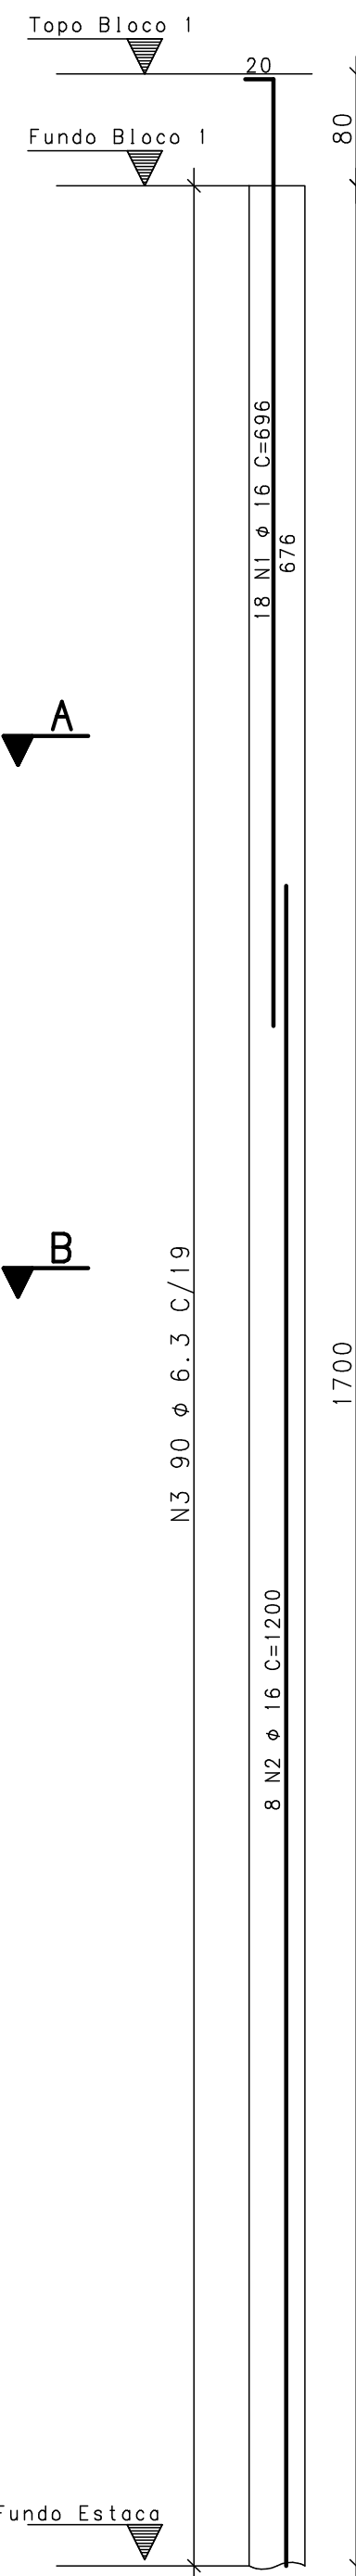


ESC.: 1:50


E1, E2, E3, E

 $C = 1400 \text{ cm}$ 

CORTE AA

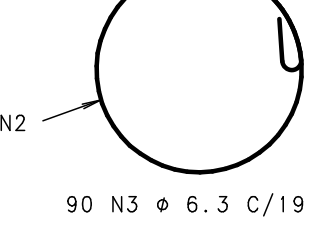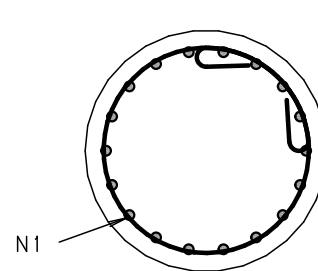

CORTE BB

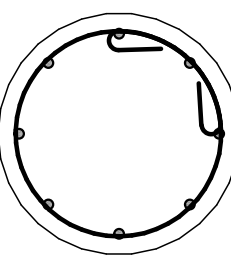

RESUMO DE AÇO			
AÇO	BIT (mm)	COMPR (m)	PESO (kg)
50A	6,3	1087	266
50A	8	1227	485
50A	10	195	120
50A	12,5	1014	977
50A	16	2067	3262
Peso Total		50A =	5110 kg

- 1- O projeto estrutural foi seguido conforme a NBR 6118:2014
- 2- Toda alteração do projeto (ou procedimento construtivo), deve ser autorizada, por escrito, pelo engenheiro projetista.
- 3- $f_{ck} = 30 \text{ MPa}$, $E_{cs} = 27 \text{ GPa}$, conforme tabela 8.1 da NBR 6118:2014 para todos os pavimentos.
- 4- Aço CA-50.
- 5- Cobrimento $> 3 \text{ cm}$.
- 6- A estrutura deve ser mantida 100% escorada durante o período de no mínimo 28 dias após concretagem.
- 7- Realizar cura após concretagens.
A cura úmida do concreto deve ser feita por no mínimo 7 dias
- 8- Relação Água/Cimento = 0,55.
- 9- Todos os níveis se referem ao piso bruto.
- 10-As informações deste projeto, são de posse da Technisan Engenharia LTDA, não podendo serem copiadas ou fornecidas a terceiros, sem autorização concedida.
- 11-Conferir Medidas em obra.

THIAGO MOTTECY PIOVEZAN PL MET-GER-LAJ-005-R00.PLT 25/09/2024 15:26:24