


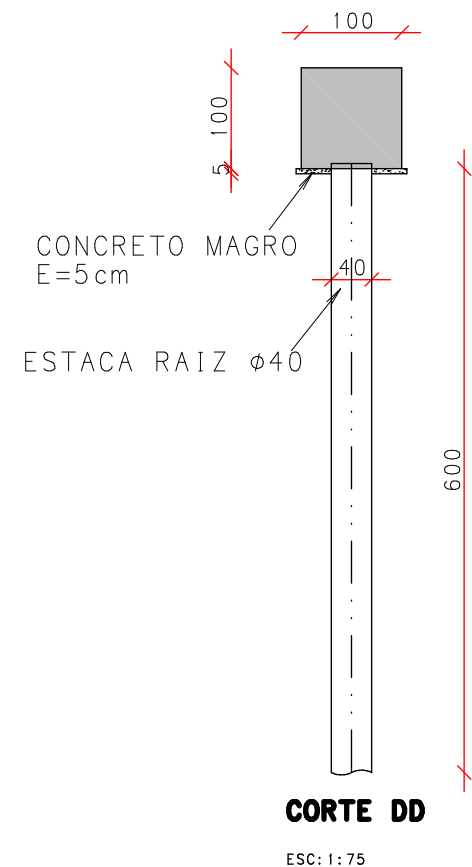
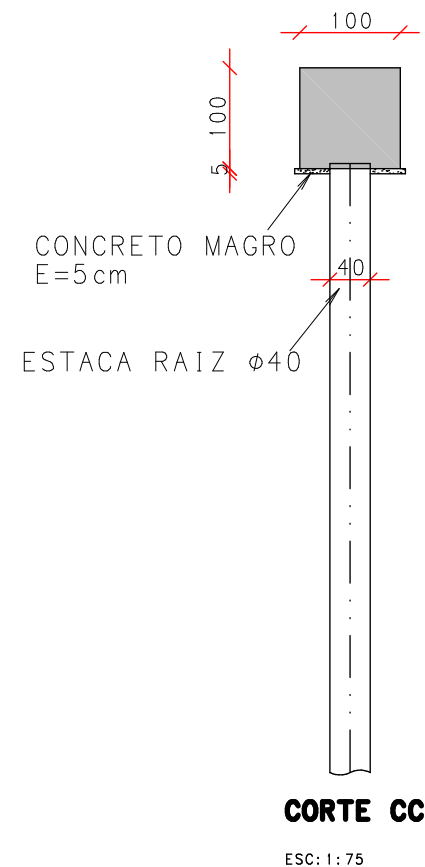


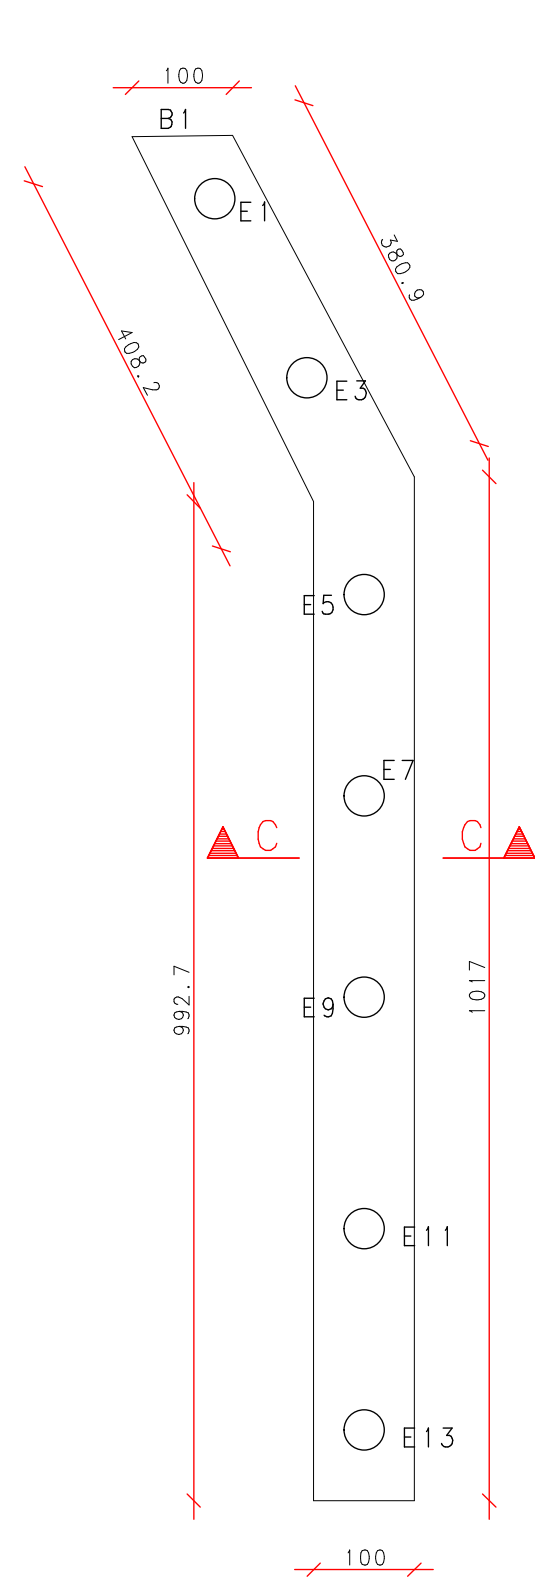


PLANTA BAIXA SUPERESTRUTURA
ESC: 1:75

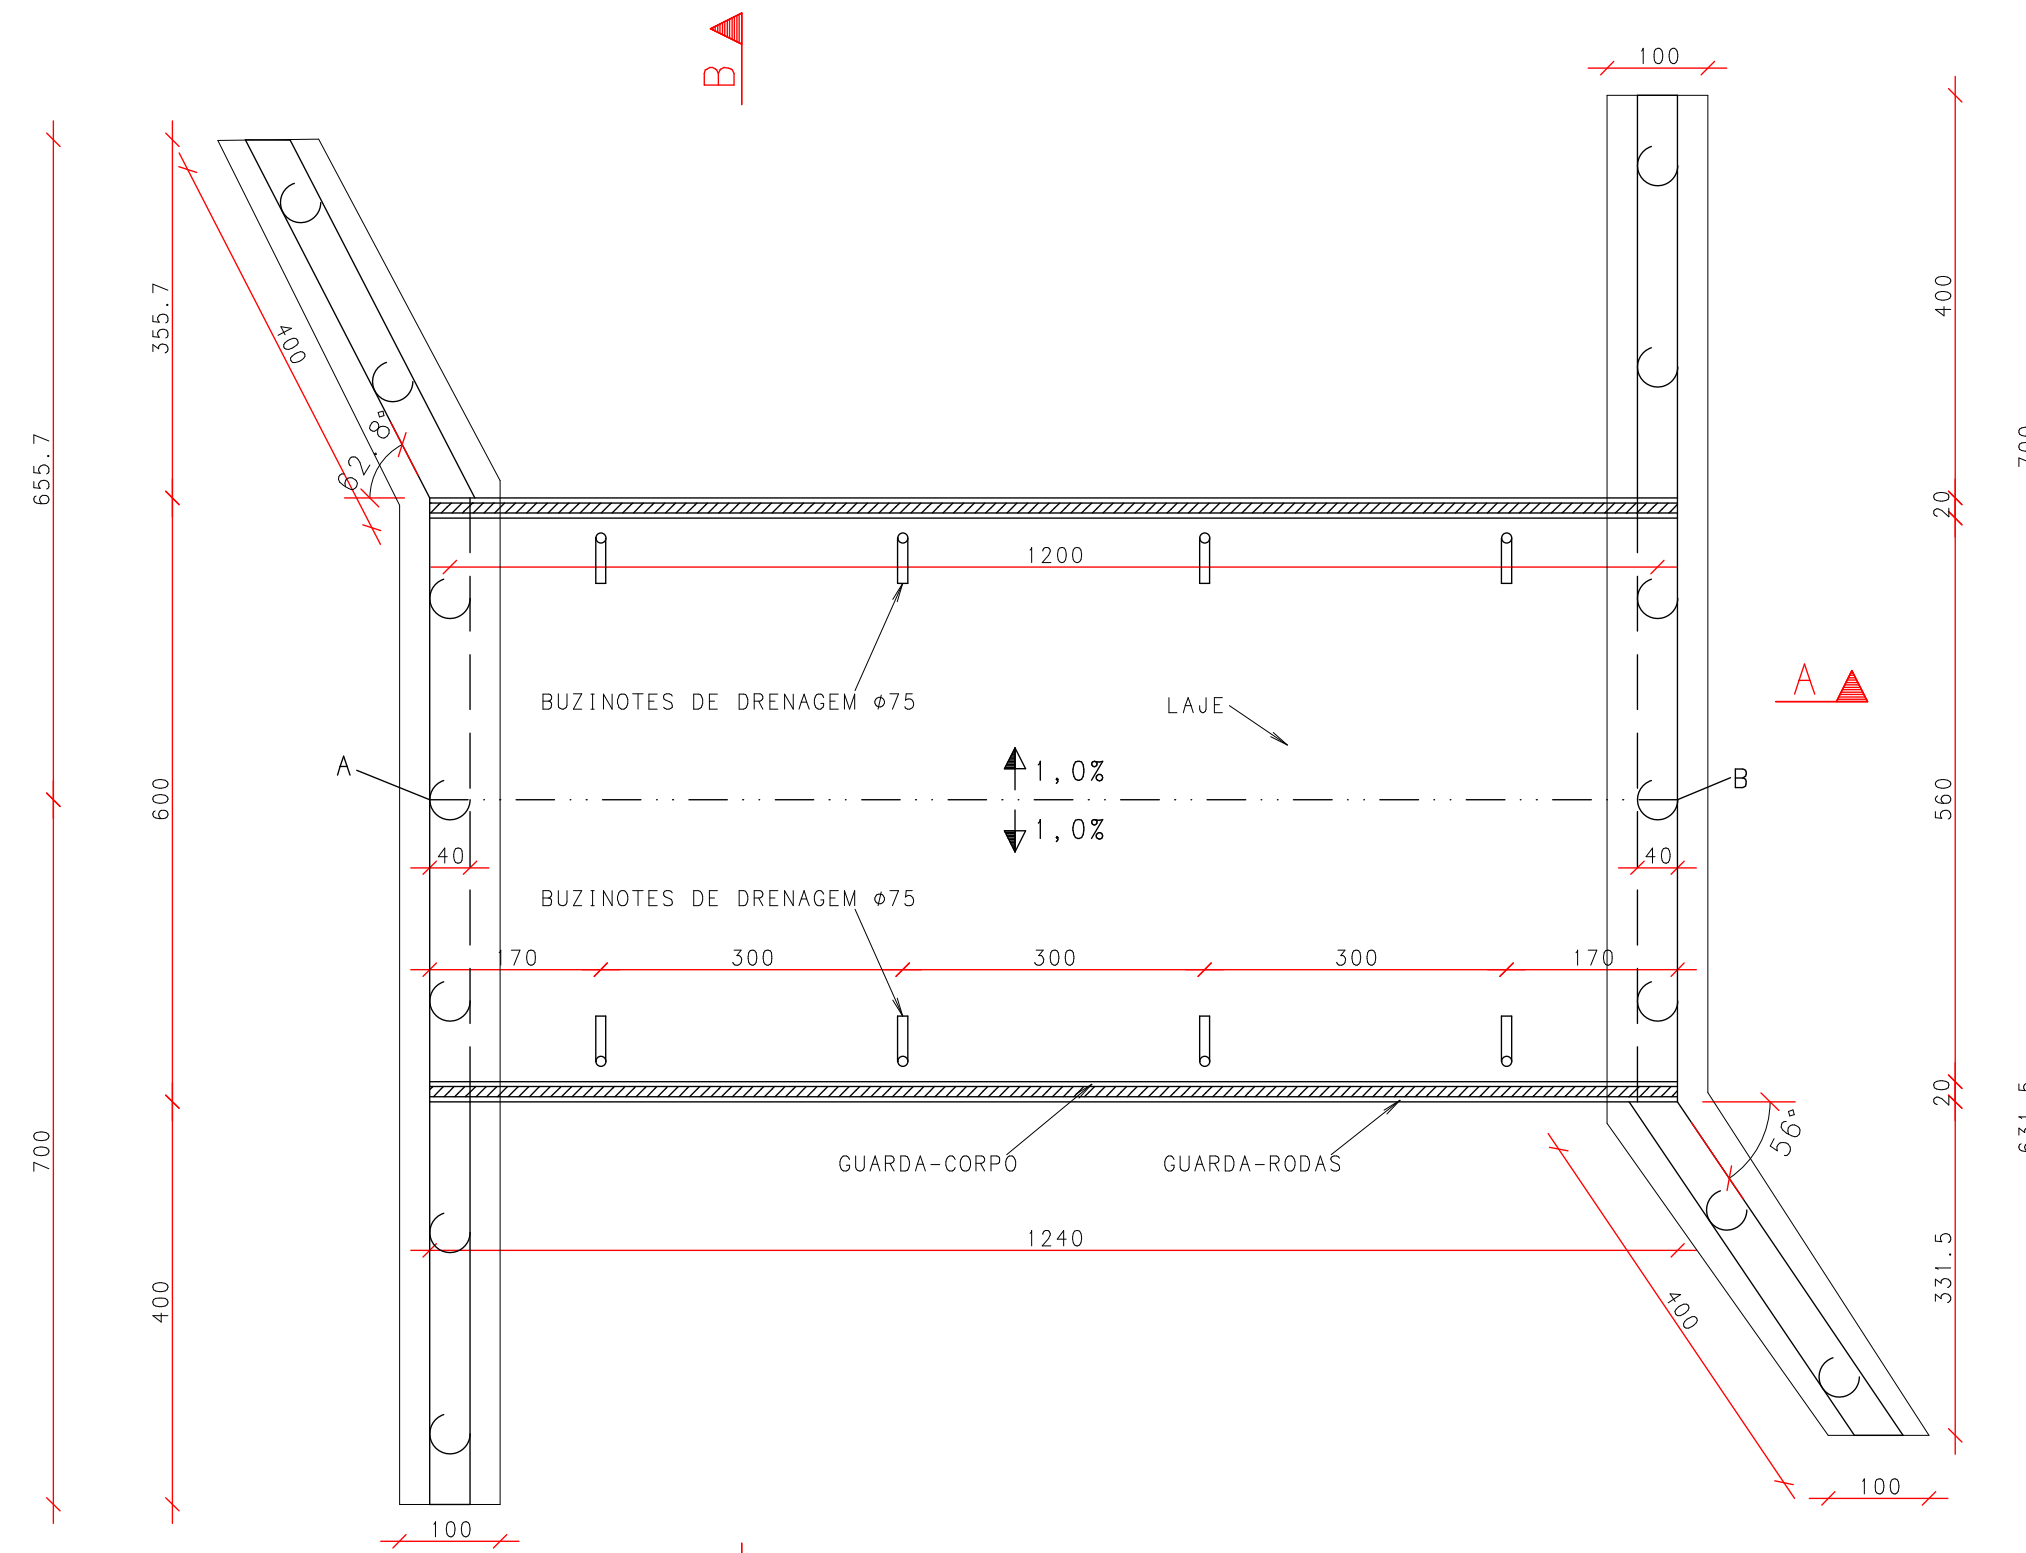

FORMA DOS BLOCOS
ESC: 1:75

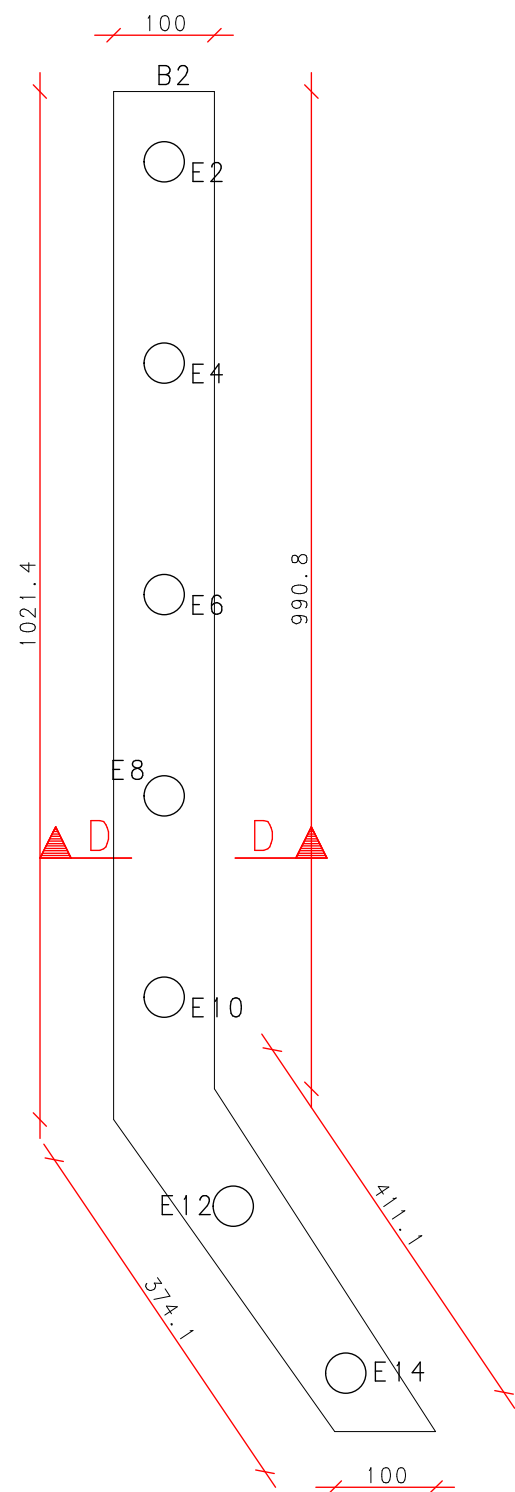

LOCAÇÃO DOS BLOCOS E ESTACAS
ESC: 1:75

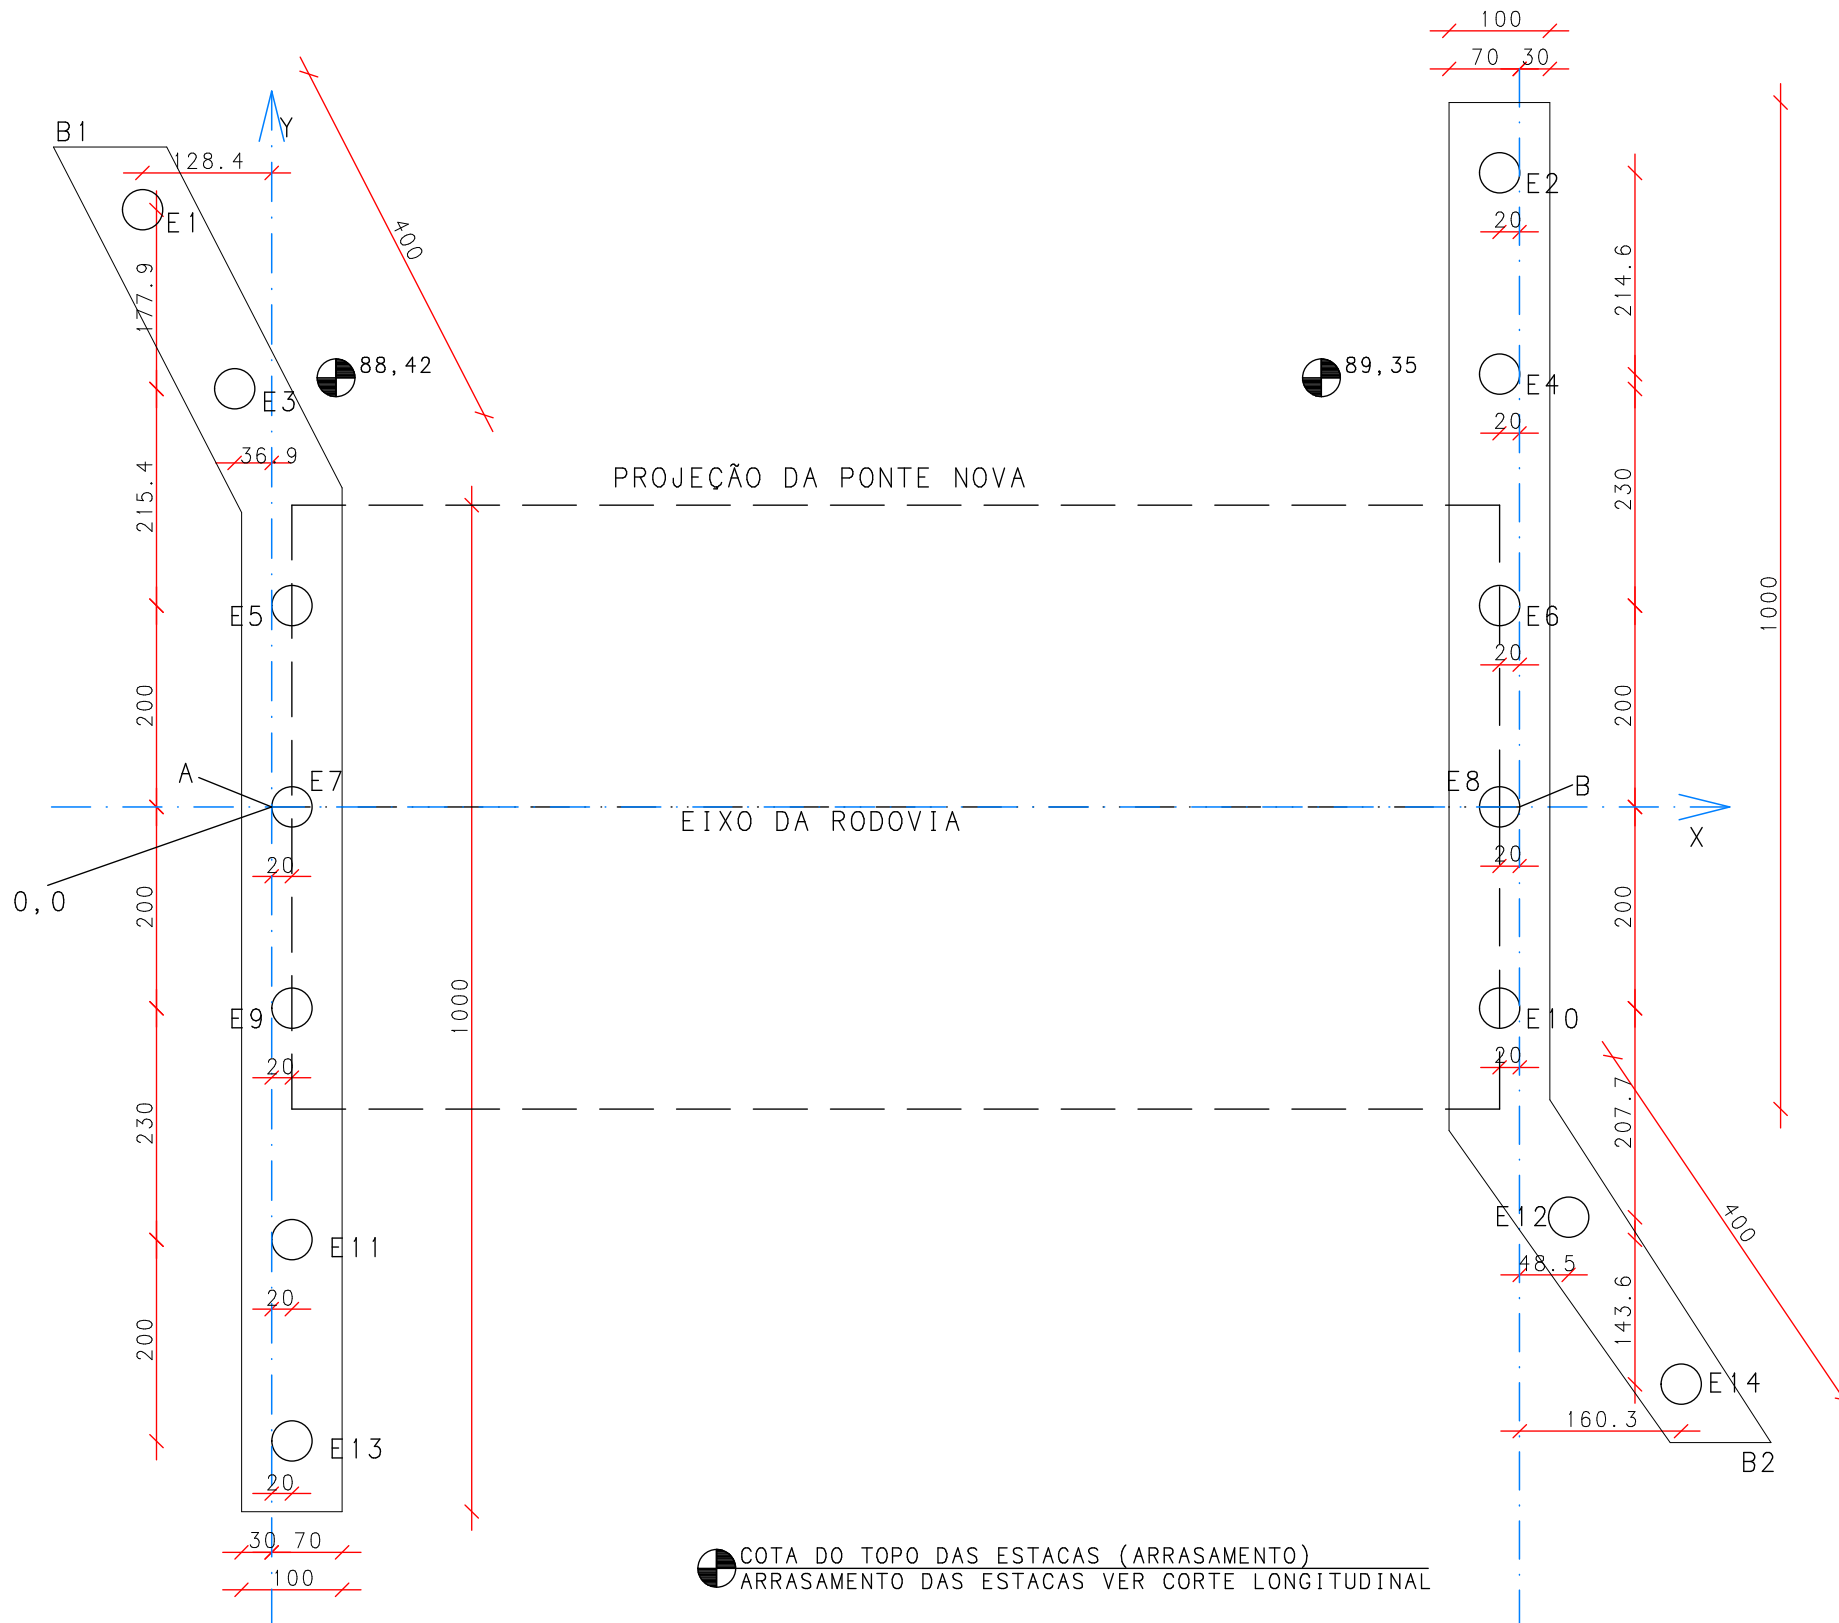

COTA DO TOPO DAS ESTACAS (ARRASAMENTO)
ARRASAMENTO DAS ESTACAS VER CORTE LONGITUDINAL

LOCAÇÃO DOS PONTOS		
COORDENADAS UTM		
PTS	X	Y
A	253273.542	6732801.768
B	253353.035	6732758.218

ESPECIFICAÇÕES TÉCNICAS

- O projeto estrutural foi seguido conforme a NBR 7187:2021-2022.
- Viaduto TB360 - NBR 7188:2024.
- Toda alteração do projeto (ou procedimento construtivo), deve ser autorizada, por escrito, pelo engenheiro projetista.
- $F_{ck}=30$ MPa, $E_{cs}=27$ GPa, para todos os elementos, conforme item 8.2.8 da NBR 6118:2023.
- Aço CA-50.
- Cobrimento ≥ 3 cm.
- Impermeabilização de massa de concreto dos encontros.
- Relação Água/Cimento = 0,55.
- Todos os níveis se referem ao piso bruto.
- As informações deste projeto, são de posse da Technisan Engenharia LTDA, não podendo ser copiadas ou fornecidas a terceiros, sem autorização concedida.
- Conferir Medidas em obra.

TECHNISAN ENGENHARIA

PROJETO ESTRUTURAL

Cliente:
Prefeitura Municipal de Ivorá

002

Projeto:
Ponte Meta 2

Responsável Técnico:

PLANTA BAIXA SUPERESTRUTURA
LOCAÇÃO BLOCOS E ESTACAS
FORMA BLOCOS

Eng. Civil Thiago M. Piovezan
Esp. Estruturas de Concreto e Fundações
CREA RS 197.361

Escala:
INDICADA

Data:
SETEMBRO 2024

Revisão:
00

Rua Cel. Niederouer, 608 - B. Centro - Santa Maria/RS