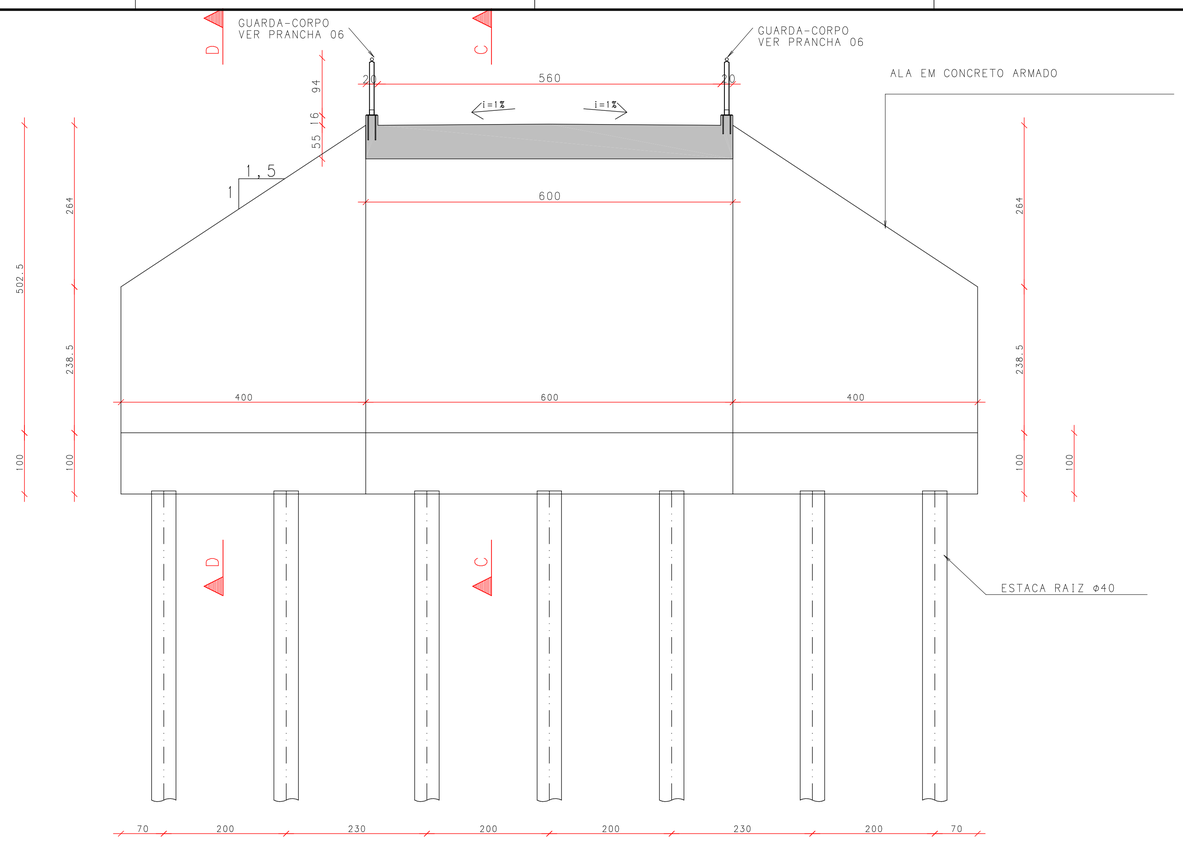

CORTE BB TRANSVERSAL

ESC: 1:50

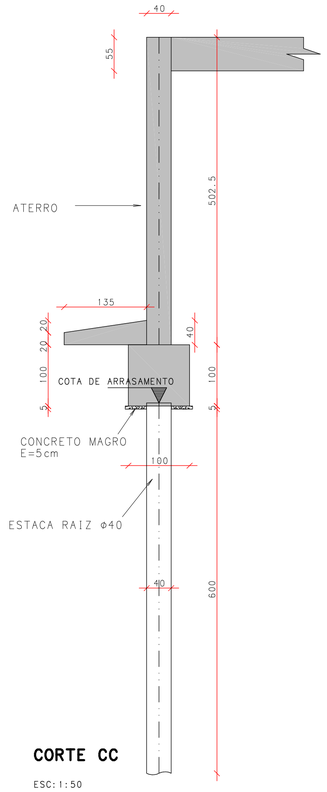

CORTE CC

ESC: 1:50

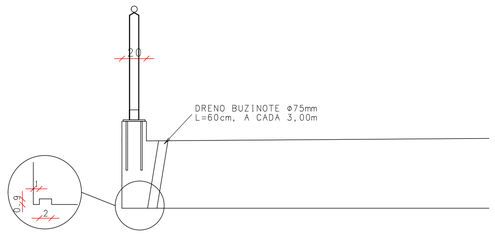

DETALHE DAS PINGADEIRAS

ESC: 1:25

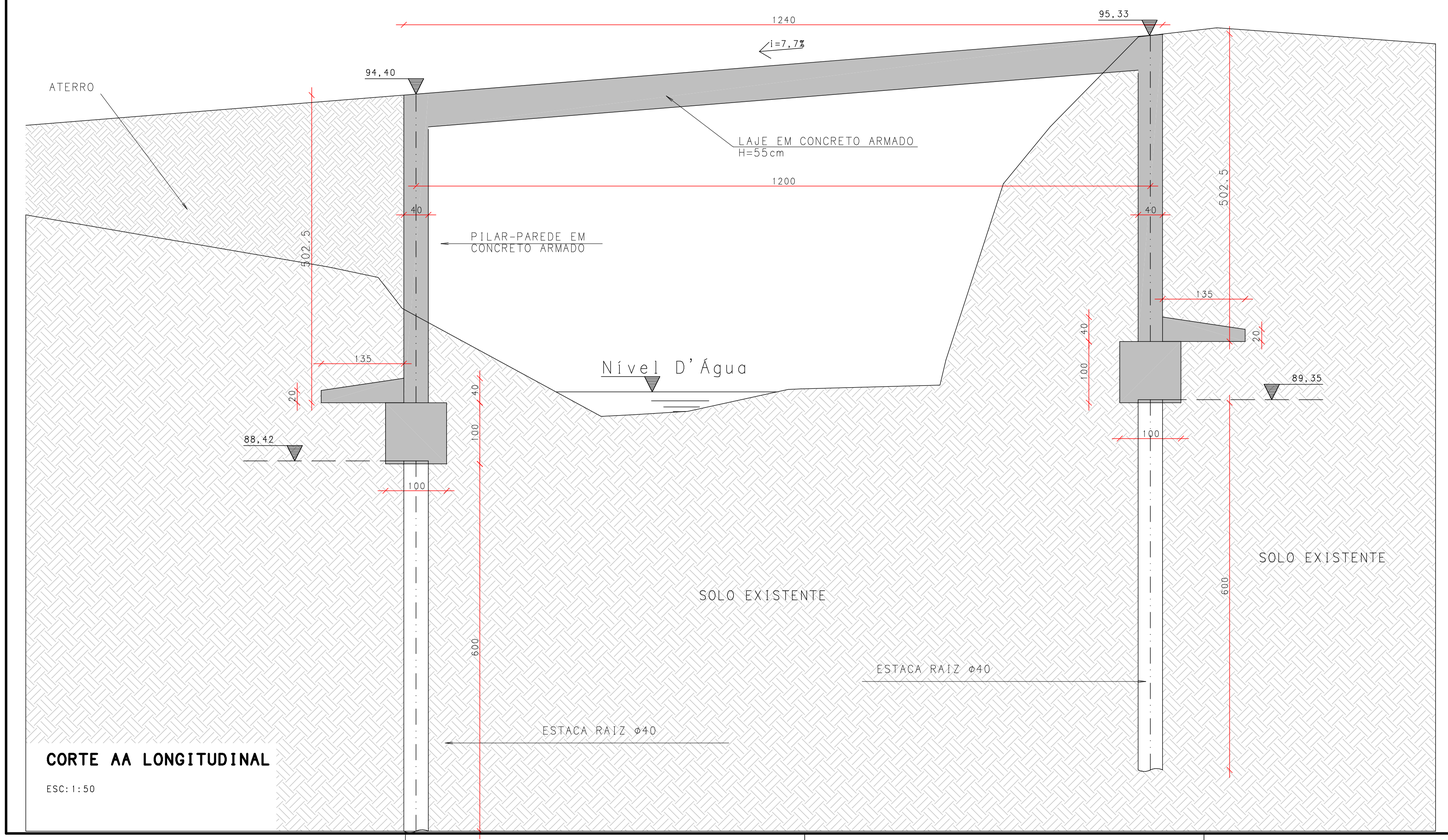

CORTE AA LONGITUDINAL

ESC: 1:50

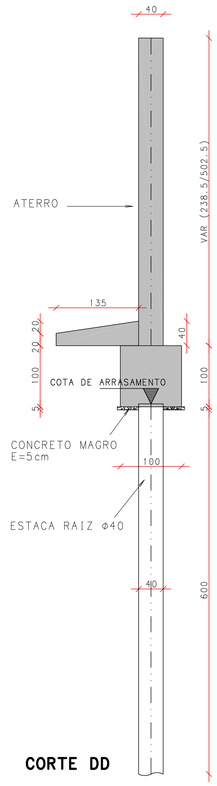

CORTE DD

ESC: 1:50

ESPECIFICAÇÕES TÉCNICAS

1- O projeto estrutural foi seguido conforme a NBR 7187:2021-2022.
2- Viaduto TB360 - NBR 7188:2024.
3- Toda alteração do projeto (ou procedimento construtivo), deve ser autorizada, por escrito, pelo engenheiro projetista.
4- Fck=30 MPa,Ecs=27 GPa,para todos os elementos, conforme item 8.2.8 da NBR 6118:2023.
5- Aço CA-50.
6- Cobrimento ⩾ 3cm.
7- Impermeabilização de massa de concreto dos encontros.
8- Relação Água/Cimento = 0,55.
9- Todos os niveis se referem ao piso bruto.
10-As informações deste projeto, são de posse da Technisan Engenharia LTDA, não podendo serem copiadas ou fornecidas a terceiros, sem autorização concedida.
11-Conferir Medidas em obra.

TECHNISAN ENGENHARIA

PROJETO ESTRUTURAL

003

Cliente: Prefeitura Municipal de Ivorá

Projeto: Ponte Meta 2

CORTE AA LONGITUDINAL
CORTE BB TRANSVERSAL
CORTE CC
CORTE DD

Responsável Técnico:
THIAGO MOTTECY PIOVEZAN: 01235762025
Assinado digitalmente por THIAGO MOTTECY PIOVEZAN:01235762025
DN: C=BR, O=ICP-Brasil, OU=Secretaria da Receita Federal do Brasil - RFB, OU=RFB e-CPF A1, OU=EM BRANCO, CN=THIAGO MOTTECY PIOVEZAN:01235762025
Razão: Eu sou o autor deste documento
Local: Santo Ângelo - RS - Brasil
Data: Reunião 100 dpi: 2023.07.07 10:12:00
Eng. Civil Thiago M. Piovezan
Esp. Estruturas de Concreto e Fundações
CREA RS 197.361

Escala:	Data:	Revisão:
INDICADA	SETEMBRO 2024	00

Rua Cel. Niederauer, 608 - B. Centro - Santo Ângelo/RS

THIAGO MOTTECY PIOVEZAN PL MOD-COB-FOR-012-R00.PLT 19/09/2024 09:12:45