



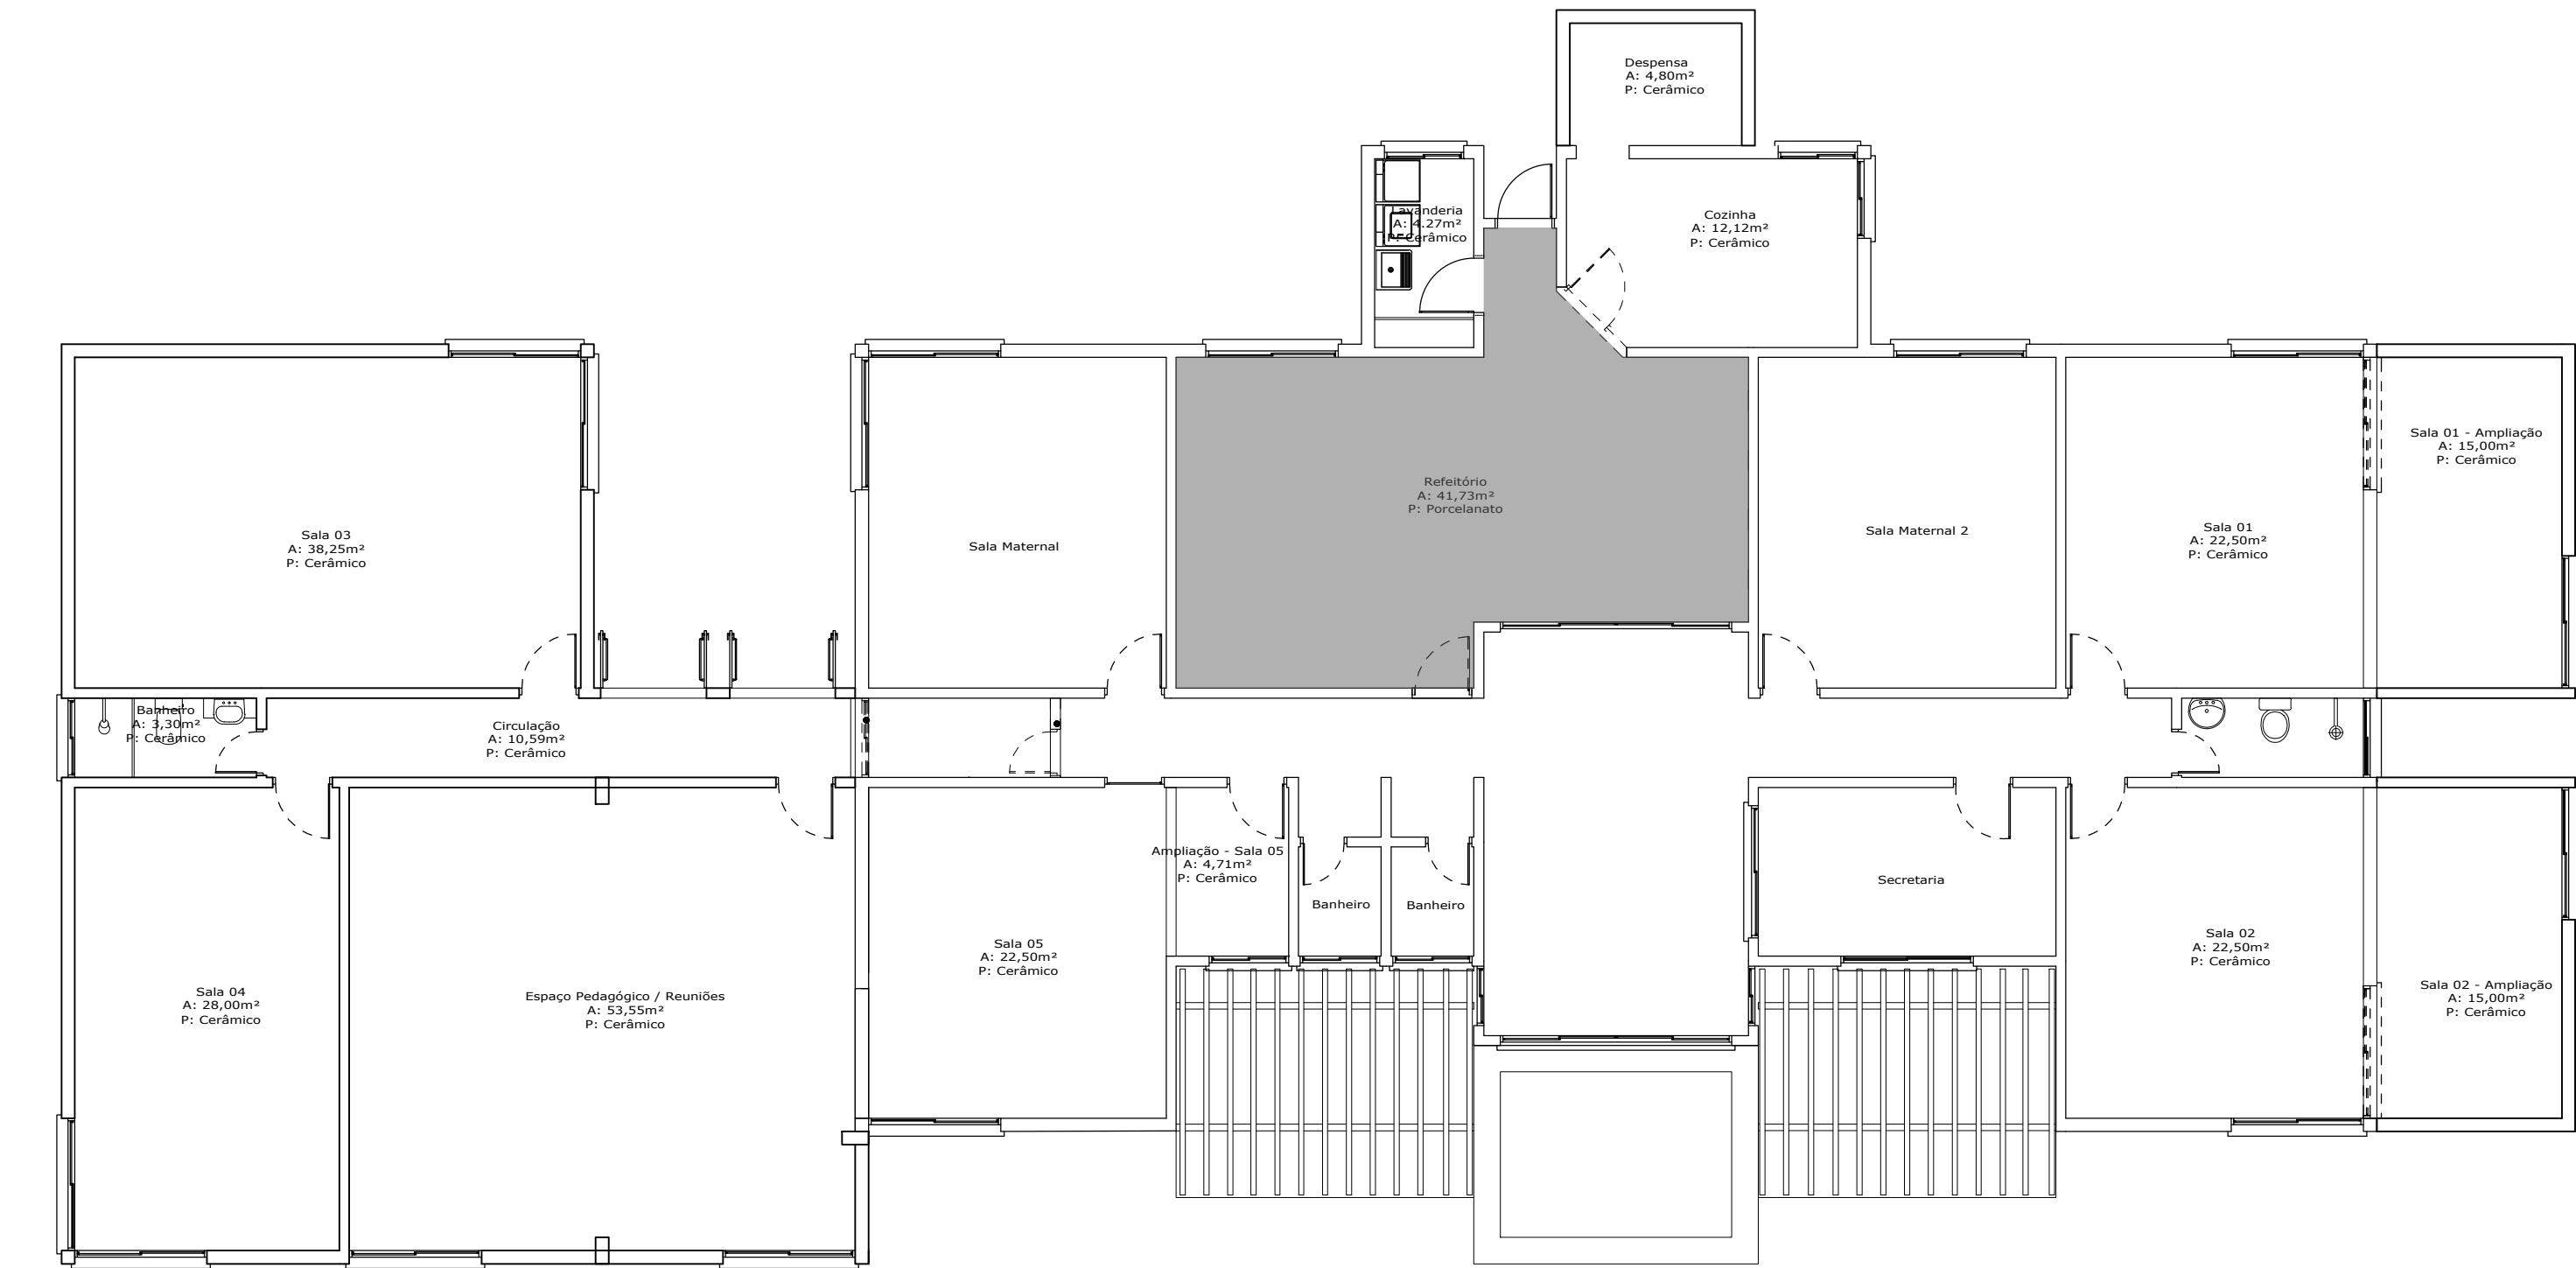

PLANTA BAIXA GERAL
ESC.: 1/100

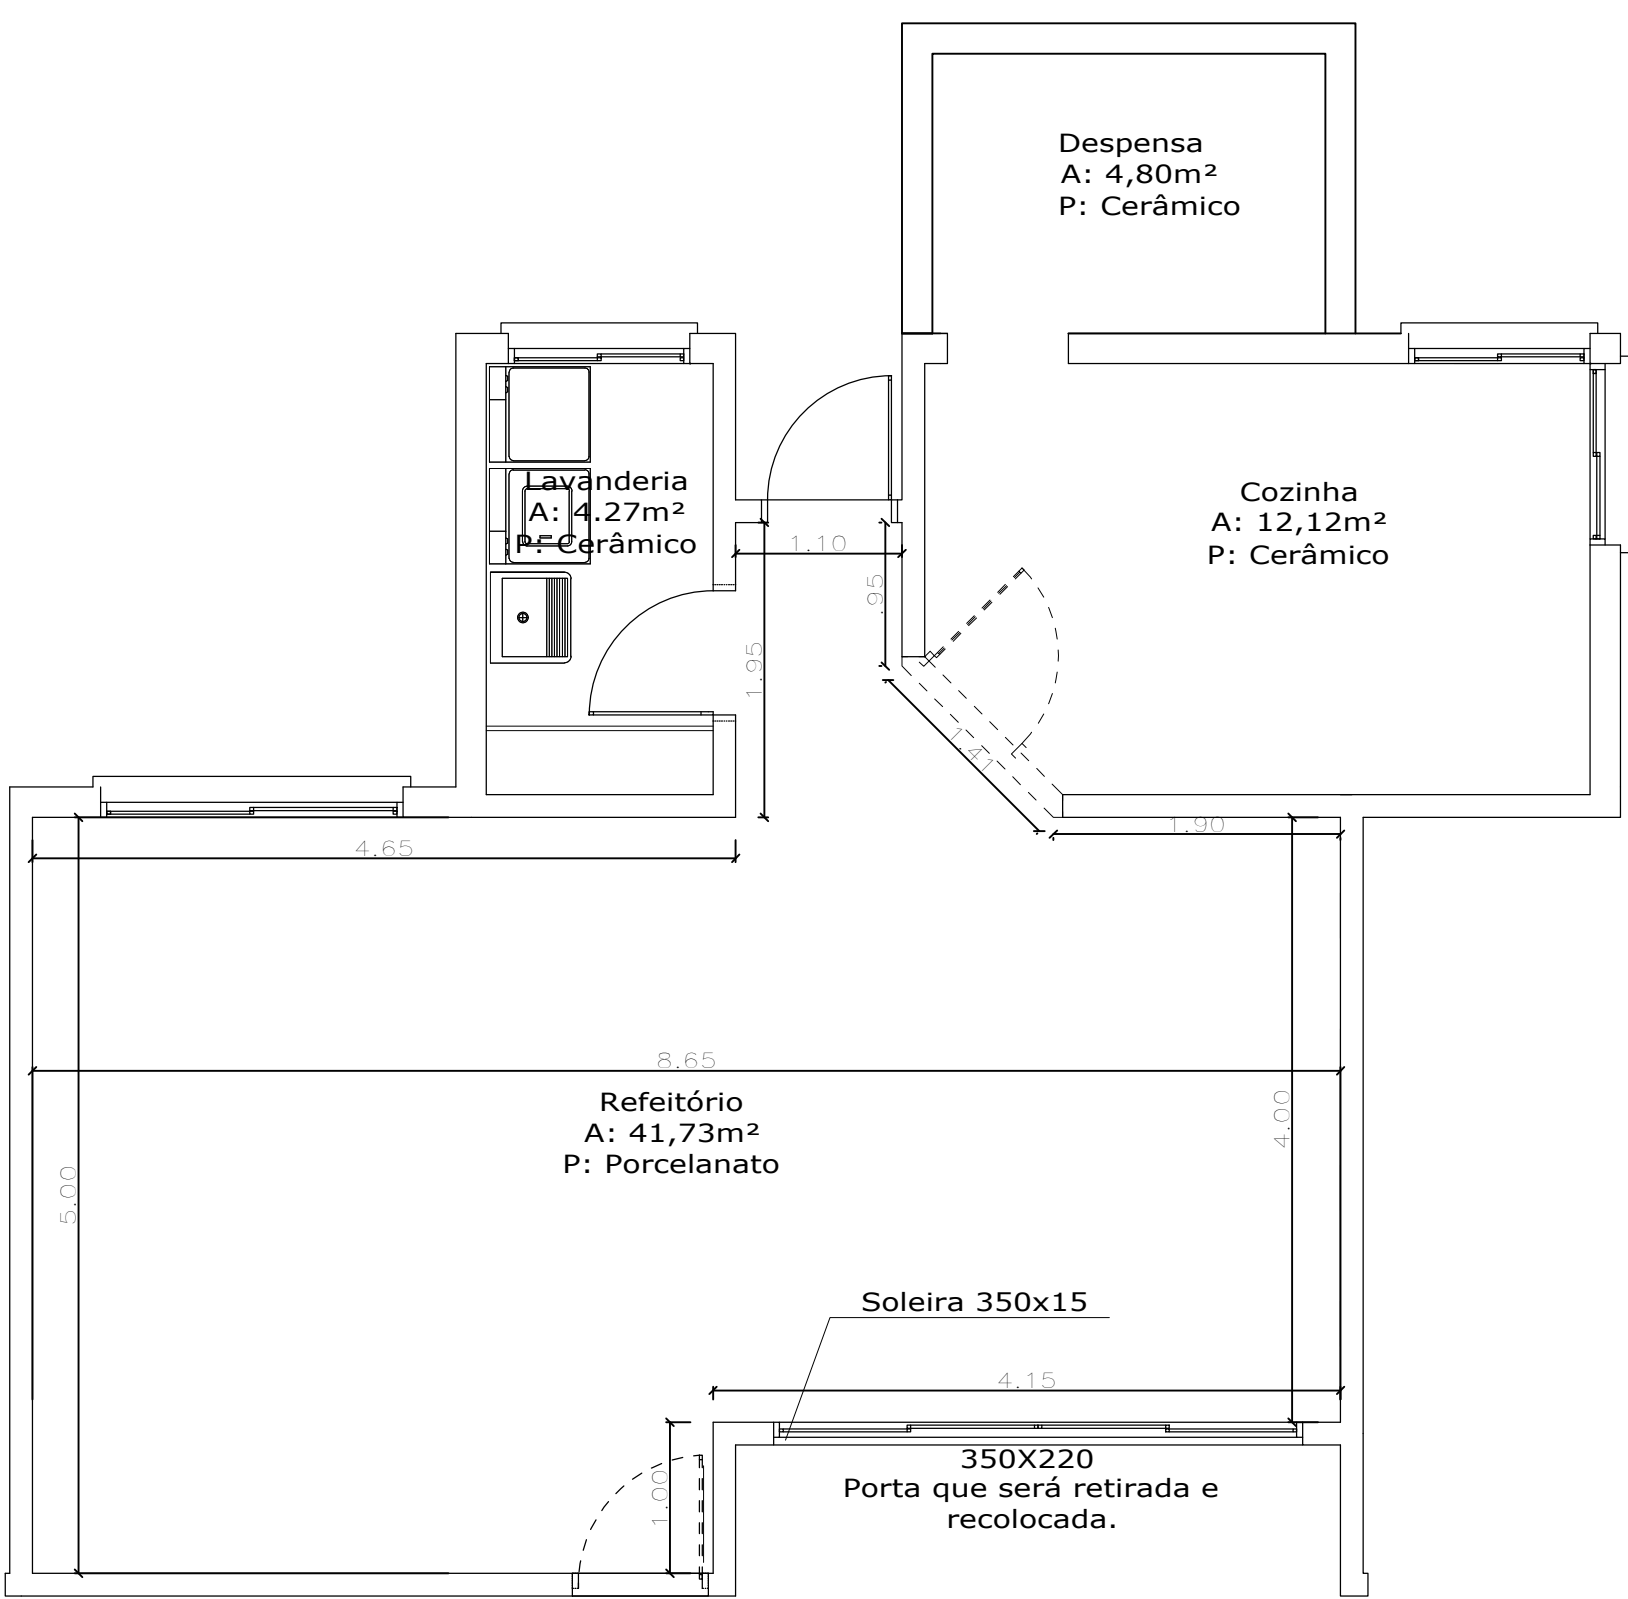

PLANTA BAIXA REFEITÓRIO
ESC.: 1/50



ESTADO DO RIO GRANDE DO SUL
PREFEITURA MUNICIPAL DE IMBÉ
AVENIDA PARAGUASSU, 2070 – CENTRO – IMBÉ – RS
FONE: 51.3627.8515 – CEP: 95.625-000

OBRA: **E. M. E. I. PEIXINHO DOURADO**
REFORMA DO PISO

ENDEREÇO: BAIRRO HARMONIA – IMBÉ – RS
Av. JOSÉ ELISEU FELICIANO, 1230
TERRENO URBANO – SETOR 35

DESENHO: HENRIQUE

ESCALA: INDICADAS

DATA: SET 2024

ÁREA: 41,73m²

PRANCHA: 01/01

ADMINISTRAÇÃO
2021/2024

SECRETARIA
MUNICIPAL
DE
EDUCAÇÃO

smed@imbe.rs.gov.br



ANA CAROLINA M. DOS SANTOS
ARQUITETA E URBANISTA
CAU A1715046

BRUNO REBECHI DALLE MULLE
ENGENHEIRO CIVIL
CREA-RS 202822

RUTH JOSIELLI MONTEIRO RUSCHEL
SECRETÁRIA MUNICIPAL DE EDUCAÇÃO

PLANTA BAIXA