



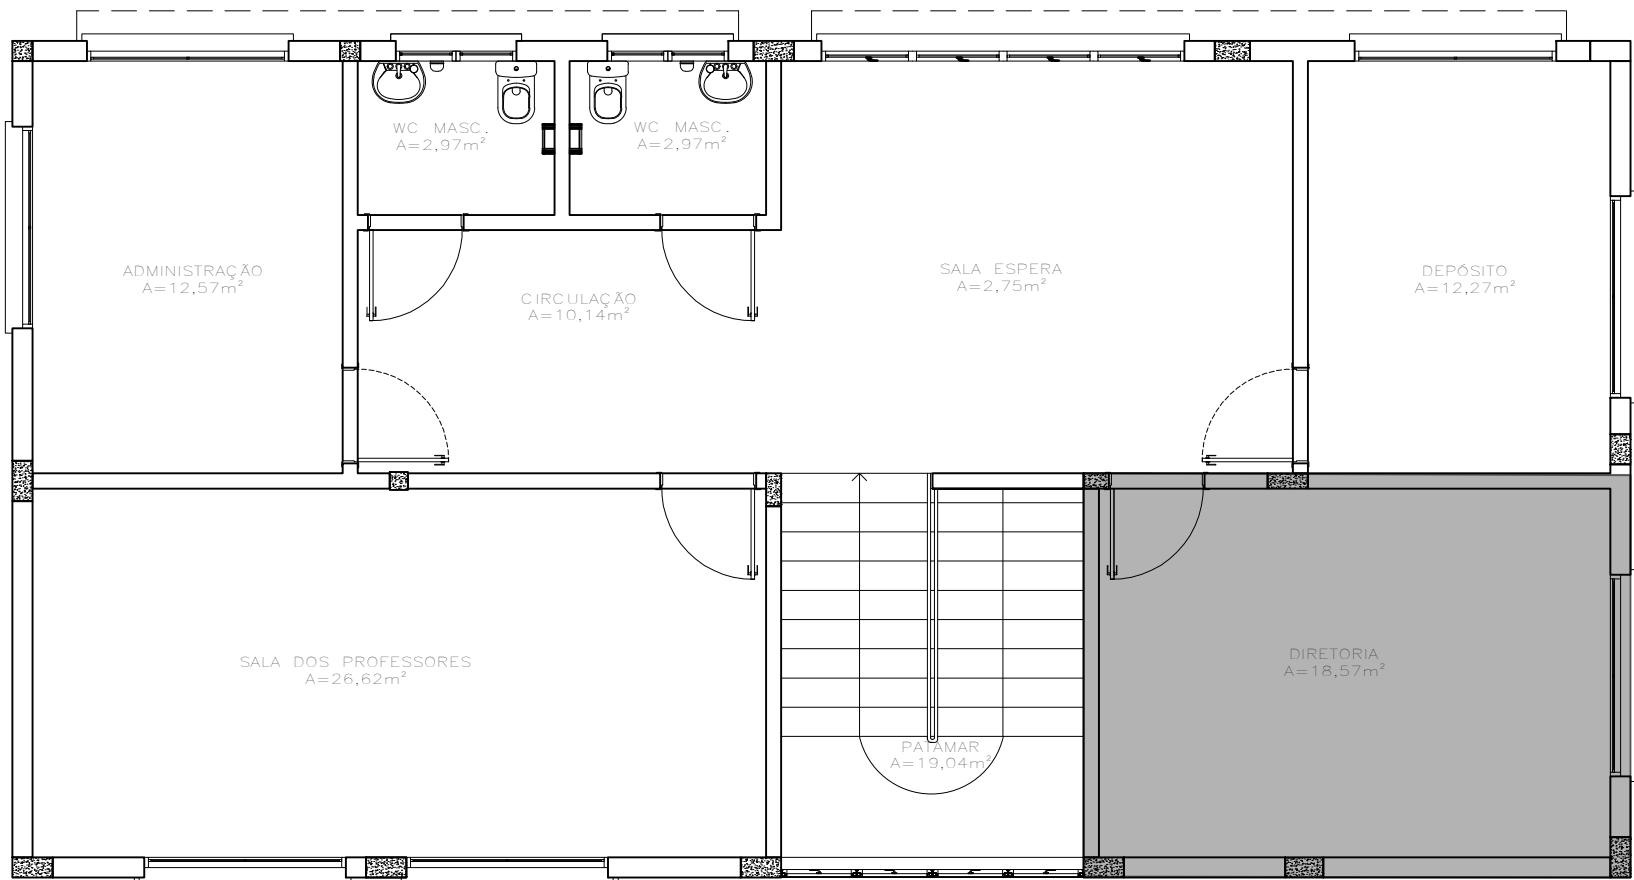

PLANTA BAIXA
esc 1:75

LOCAL DE REPARO

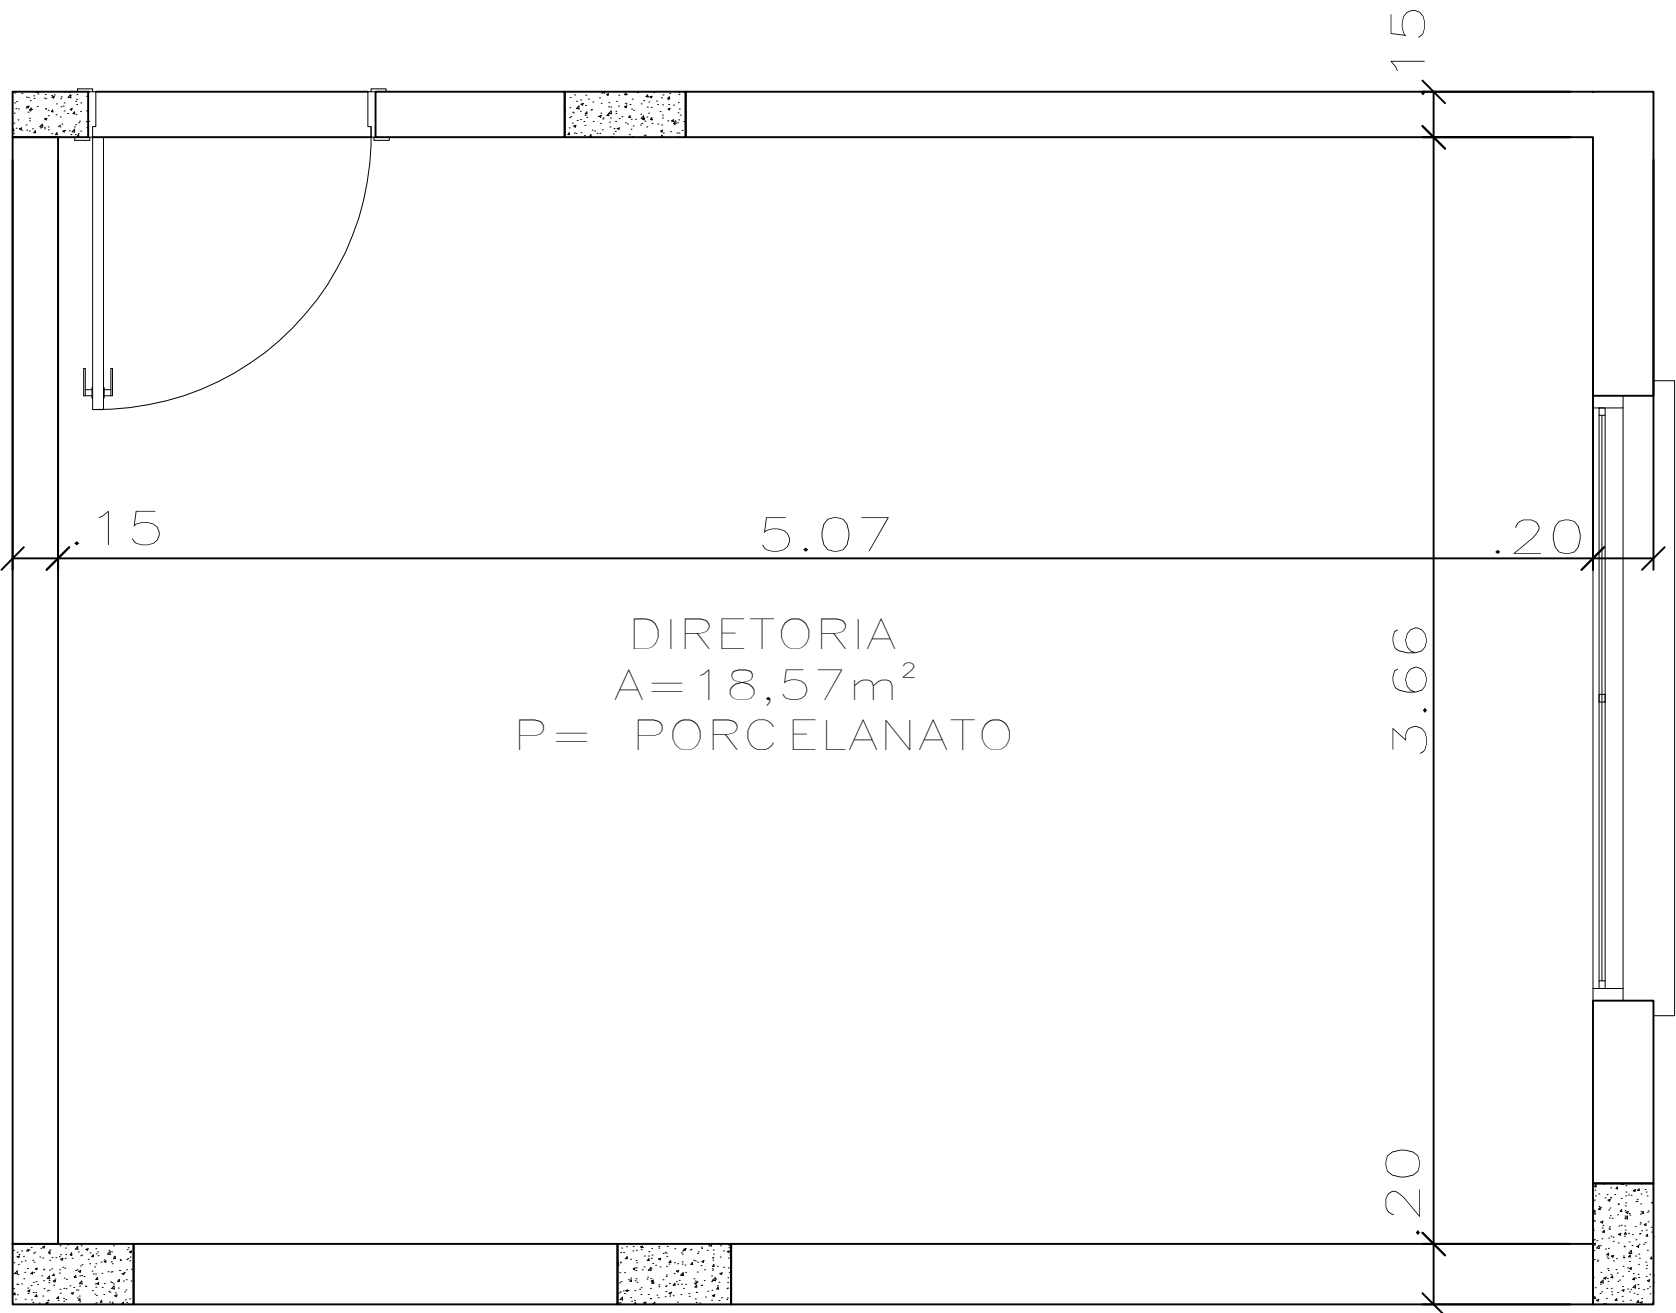

DETALHE
esc 1:25



ESTADO DO RIO GRANDE DO SUL
PREFEITURA MUNICIPAL DE IMBÉ
AVENIDA PARAGUASSU, 2070 – CENTRO – IMBÉ – RS
FONE: 51.3627.8515 – CEP: 95.625-000

OBRA: E. M. E. I. TIA MARICA
NOVAS INSTALAÇÕES

ENDEREÇO: BAIRRO ALBATROZ – IMBÉ – RS
TRAVESSA 3, 420

DESENHO: HENRIQUE

ESCALA: INDICADAS

DATA: SET 2024

ÁREA: 18,57m²

PRANCHA: 01/01

ADMINISTRAÇÃO
2021/2024



SECRETARIA
MUNICIPAL
DE
EDUCAÇÃO

smed@imbe.rs.gov.br

ANA CAROLINA M. DOS SANTOS
ARQUITETA E URBANISTA
CAU A1715046

BRUNO REBECHI DALLE MULLE
ENGENHEIRO CIVIL
CREA-RS 202822

RUTH JOSIELLI MONTEIRO RUSCHEL
SECRETÁRIA MUNICIPAL DE EDUCAÇÃO

PROJETO: PLANTA BAIXA