


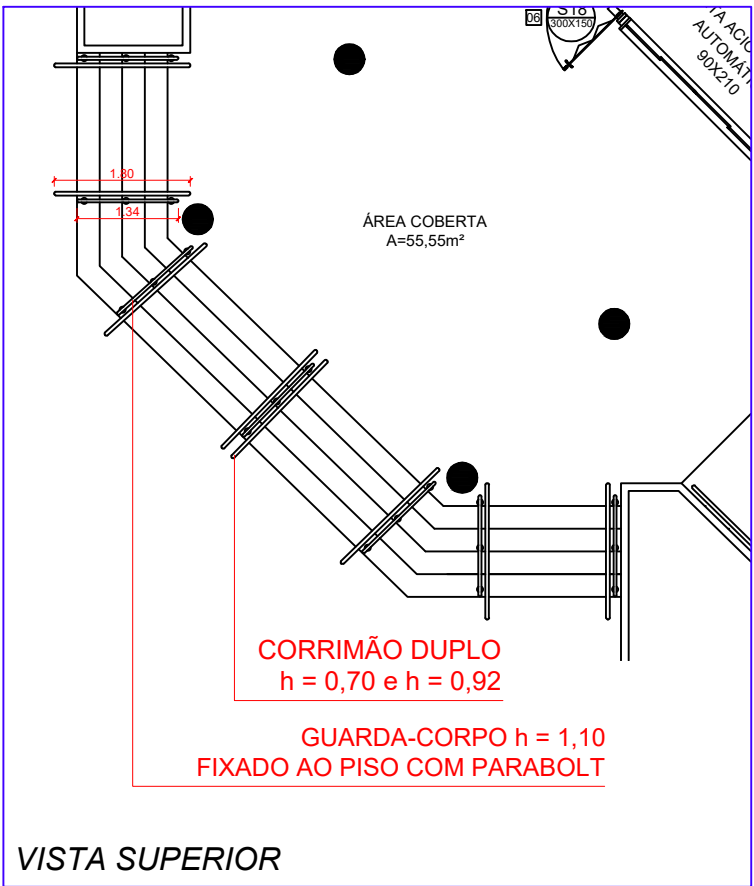
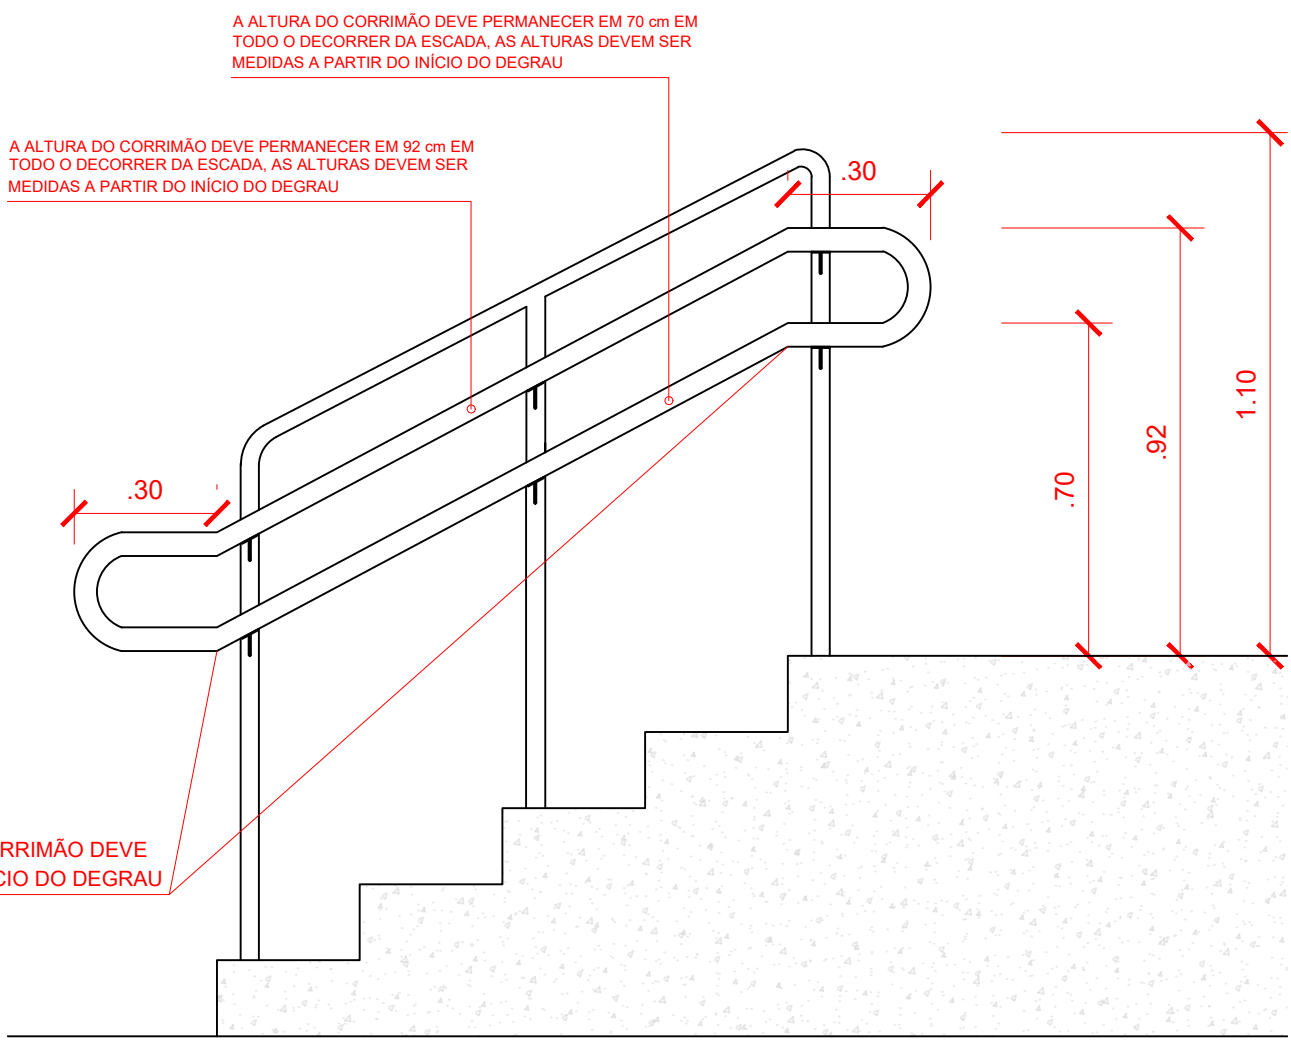


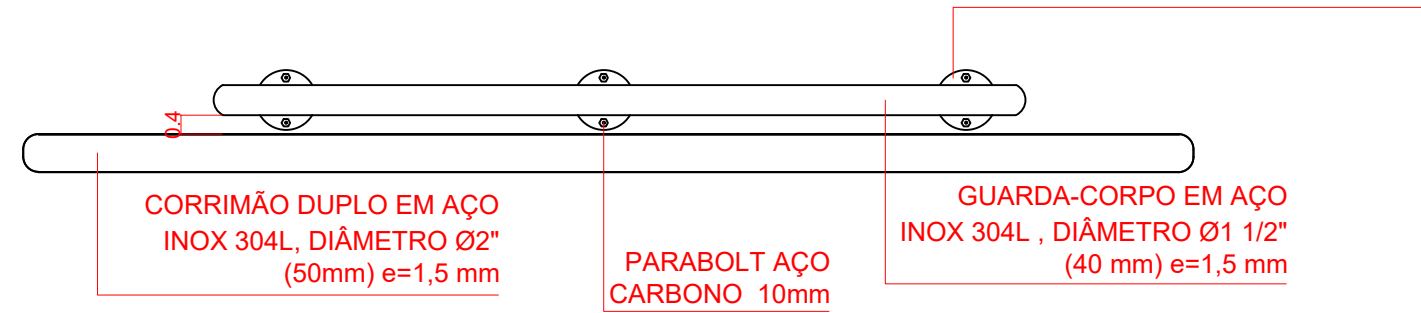

VISTA LATERAL

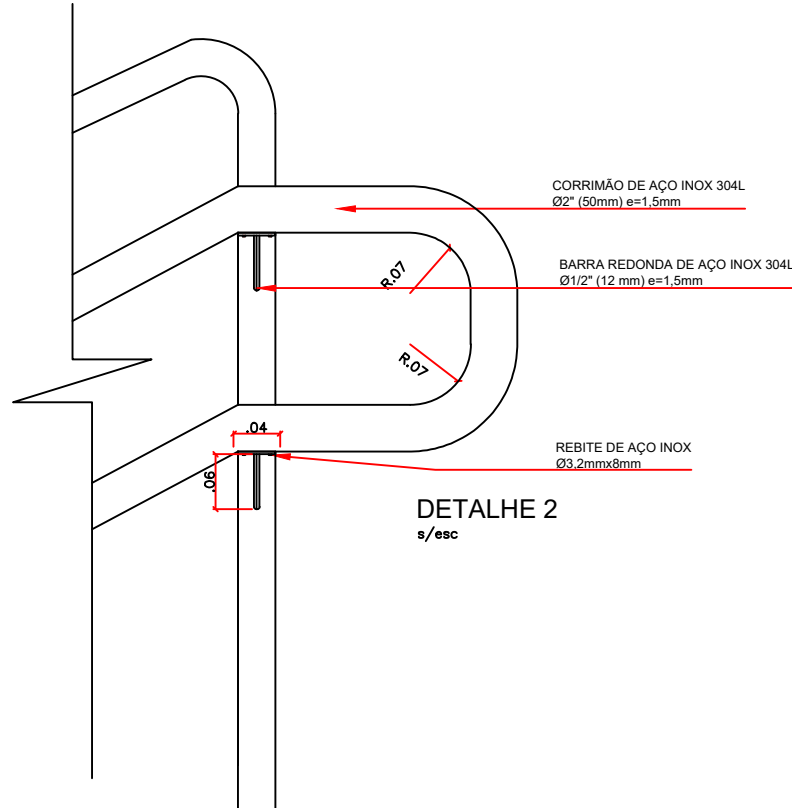


DETALHAMENTO DOS COMPONENTES DA INSTALAÇÃO DE CORRIMÕES E GUARDA-CORPOS

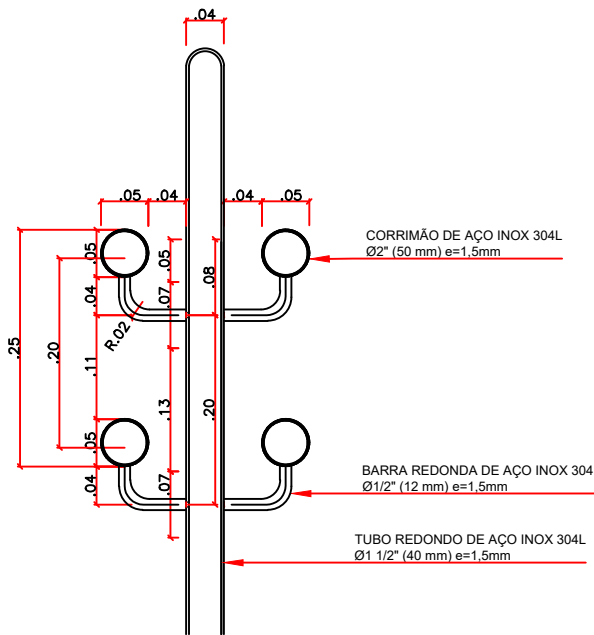



COMPONENTES DOS GUARDA-CORPOS E CORRIMÕES

VISTA SUPERIOR

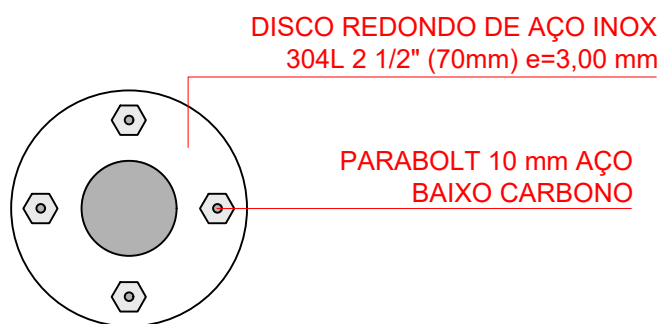

INSTALAÇÃO DOS PARABOLTS

VISTA SUPERIOR

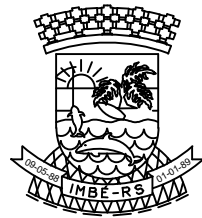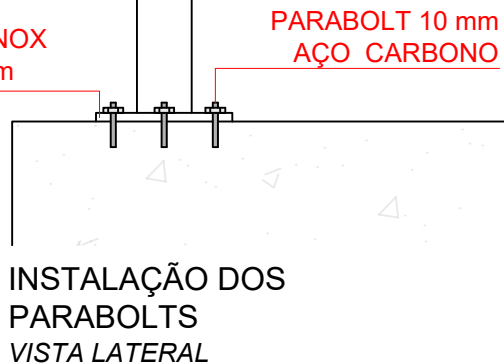

ESTADO DO RIO GRANDE DO SUL
PREFEITURA MUNICIPAL DE IMBÉ
AVENIDA PARAGUASSÚ, 1144 - CENTRO - CEP 95.625-000 - IMBÉ - RS
FONES: 51 3627.2655 - 51 3627.8200

OBRA:

DETALHAMENTO DE GUARDA-CORPOS E CORRIMÕES
PRONTO ATENDIMENTO 24h
AVENIDA PARAGUASSÚ, 1075 - BAIRRO: CENTRO - IMBÉ/RS

ADMINISTRAÇÃO
2021/2024

SECRETARIA MUNICIPAL
DE
FINANÇAS E PLANEJAMENTO
ESTRATÉGICO

SEFIPE

deplan@imbe.rs.gov.br

MARIA DAS GRAÇAS SILVEIRA DE
MATOS
SECRETARIA MUNICIPAL DE FINANÇAS E
PLANEJAMENTO ESTRATÉGICO
PORTARIA 999/2024

RENATO TREVISAN DUARTE
ENGENHEIRO CIVIL
CREA RS 57182-D
235/2007

PROJETO:

PROJETO
PPCI
PLANO DE PREVENÇÃO E COMBATE A INCÊNDIOS

ESTAGIÁRIOS:
PFK

DESENHO:
XXXXXXX

ESCALA:
INDICADAS

DATA:
06/2024

AREA:
XXXXX

PRANCHA:

01/2