

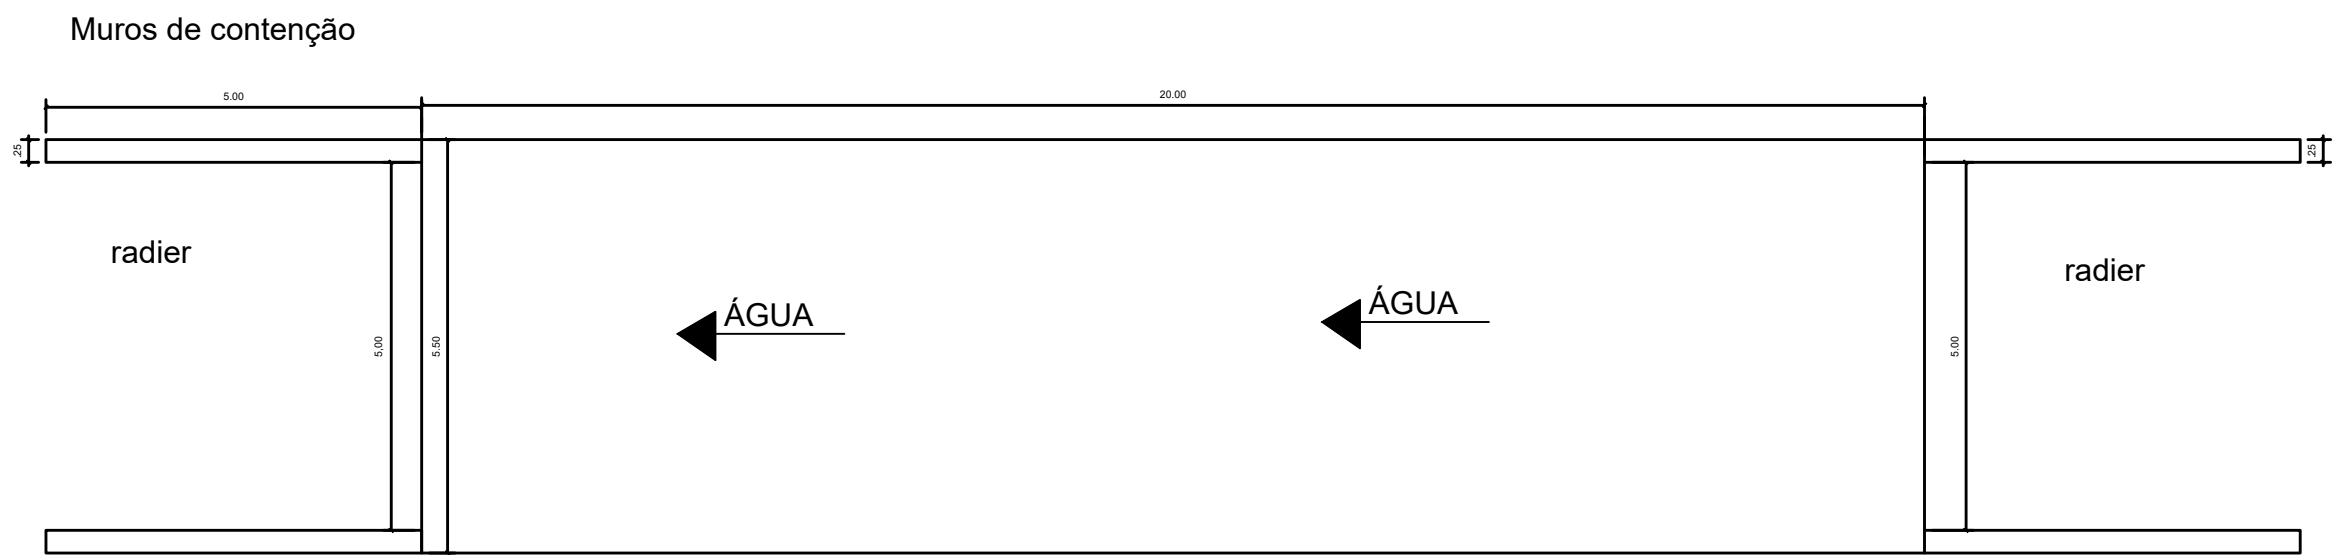


Croqui galeria 5 x 2 x 20 m na Avenida General Osório

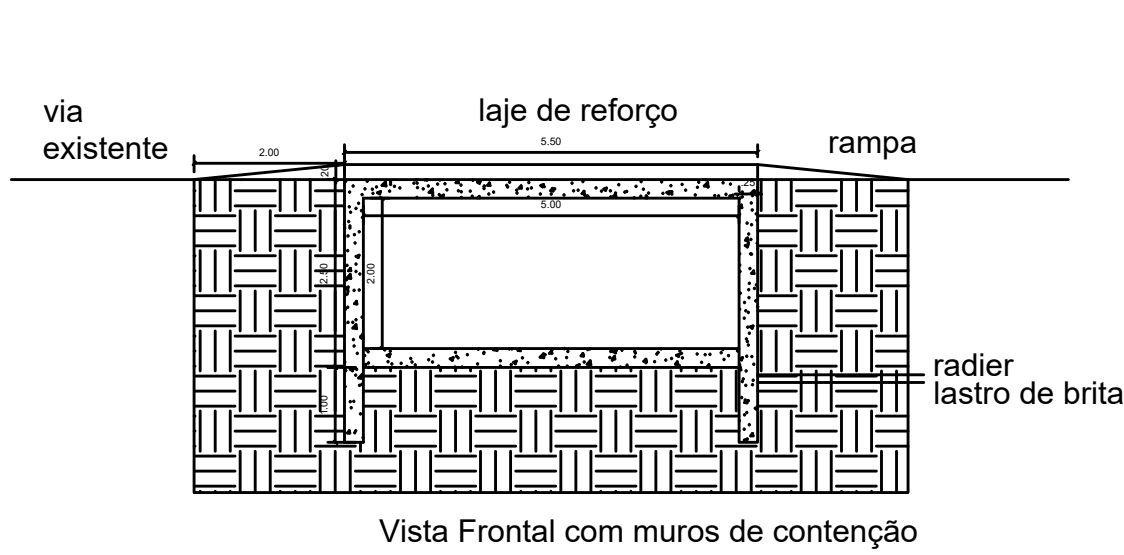

MURO DE 2,50 METROS

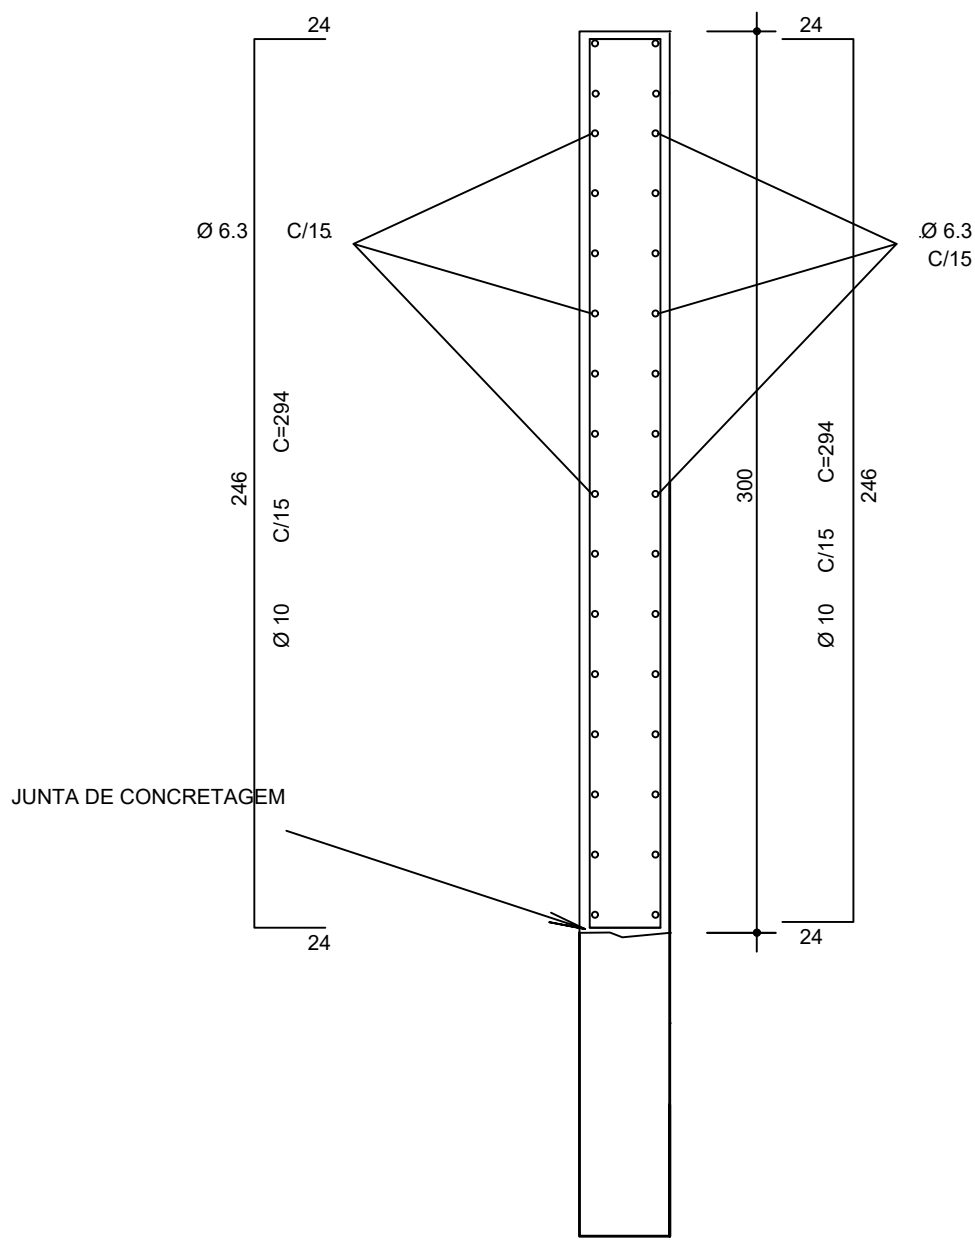

PREFEITURA DE IVORÁ/RS

OBRA: Reconstrução de galeria unicelular com aduelas de concreto armado - Av General Osório
RESPONSÁVEL TÉCNICO: VITOR CAMARGO COSTA
CREA RS203284
DATA: SETEMBRO/2024