



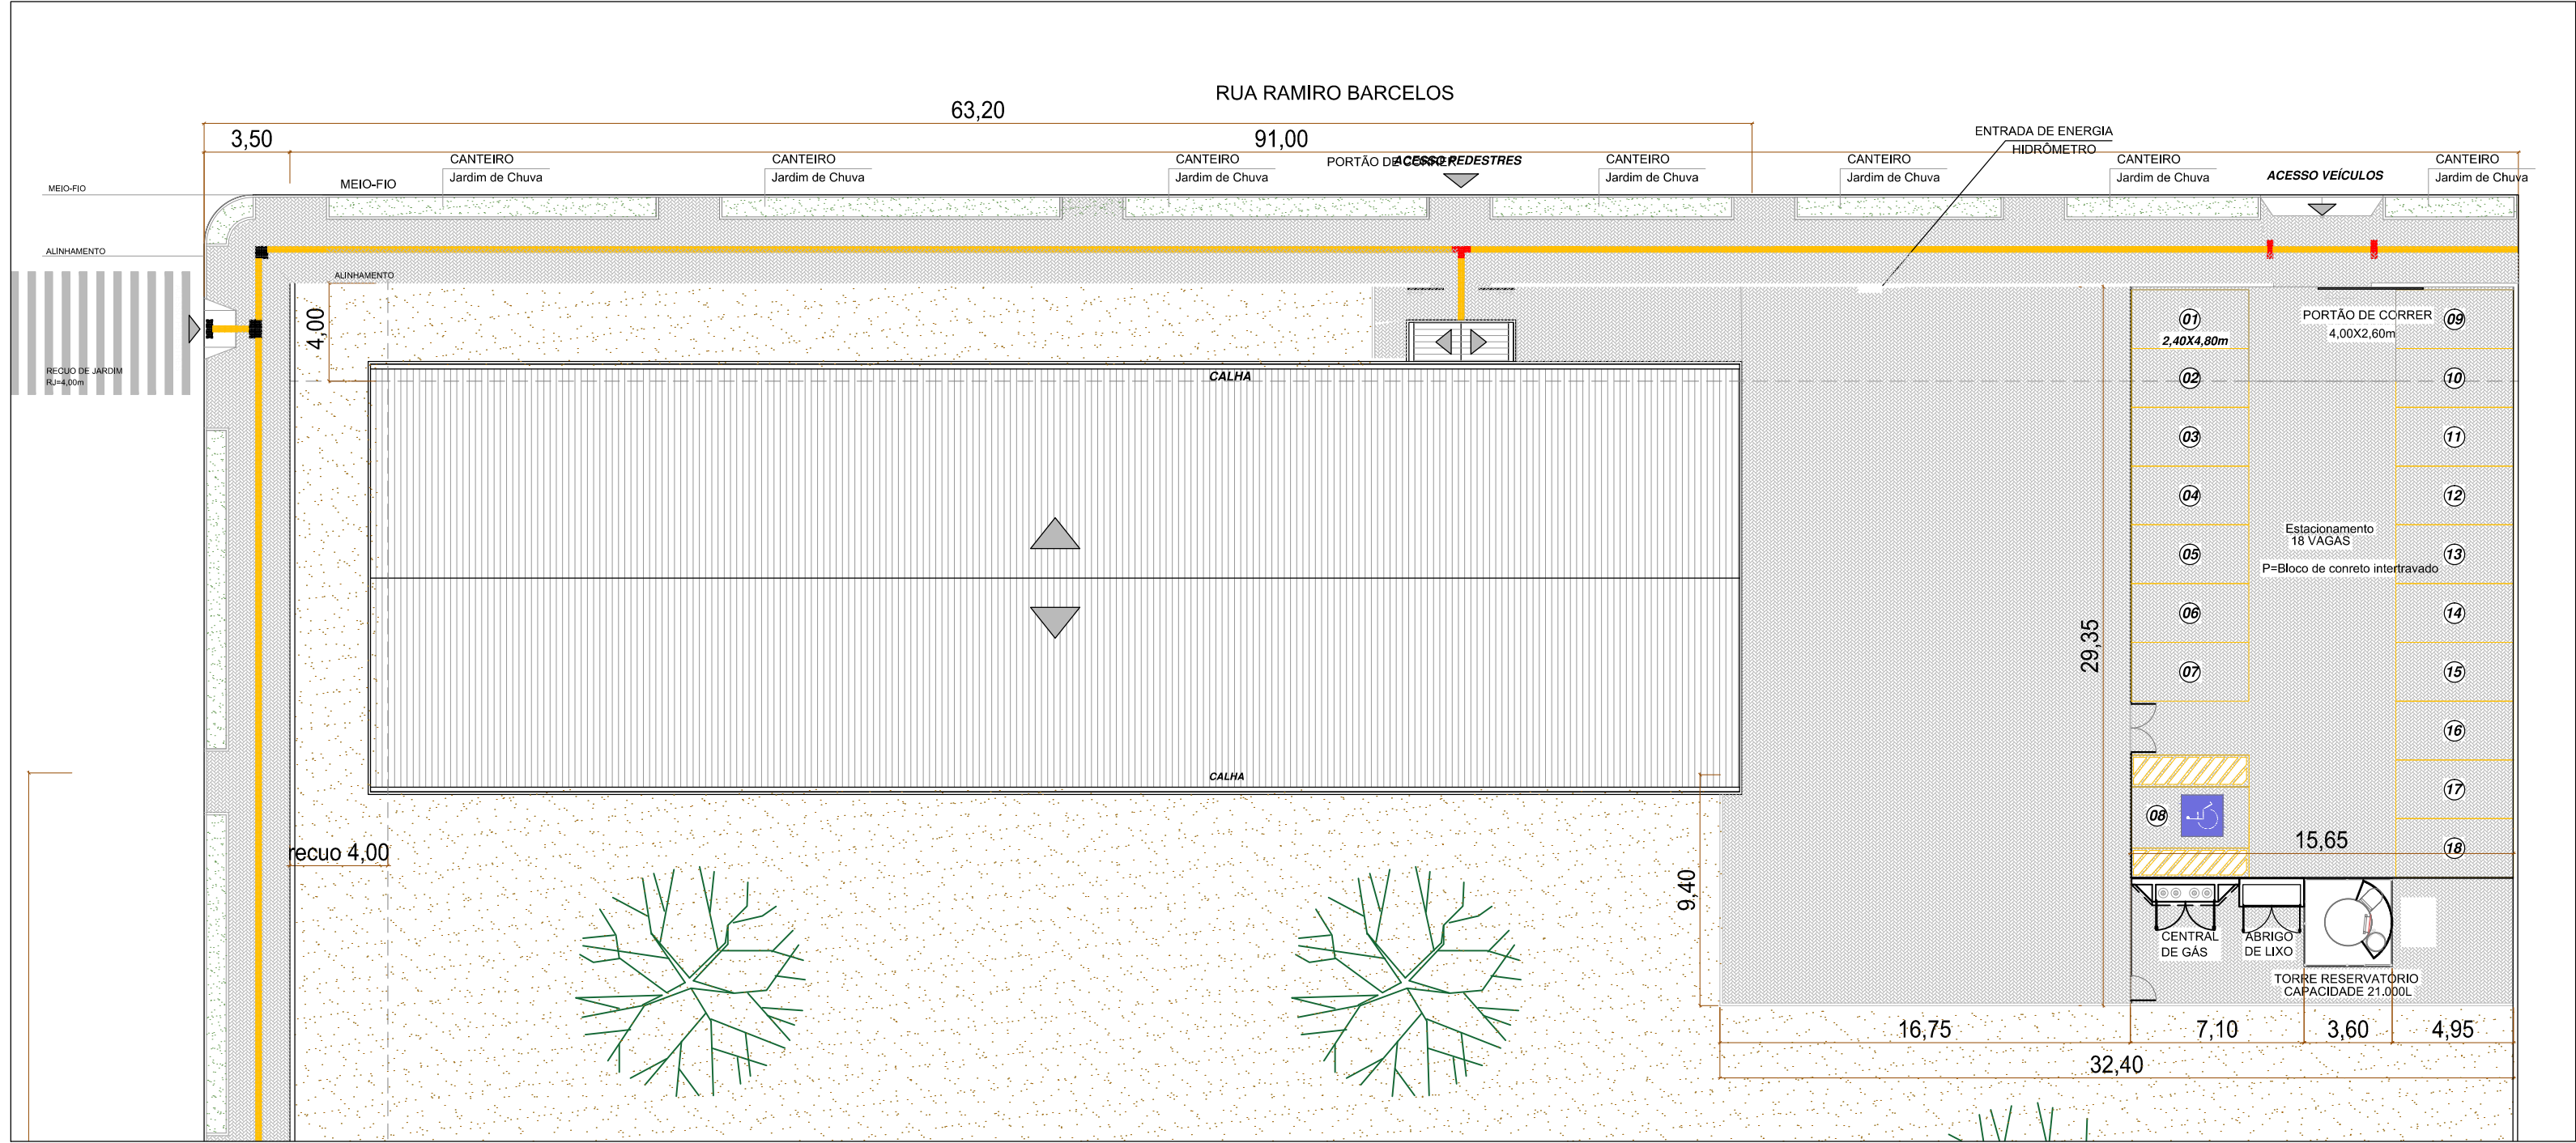

LEGENDA	
	ÁRVORE EXISTENTE
	GRAMA
	PISO INTERTRAVADO EM BLOCO RETANGULAR
	PISO TÁTIL DE ALERTA- VERMELHO 25 x 25cm
	GUIA- MEIO FIO CONCRETO PRÉ MOLDADO
	PISO TÁTIL DIRECIONAL- AMARELO 25 x 25cm

PLANTA DE IMPLANTAÇÃO
ESC.1/250

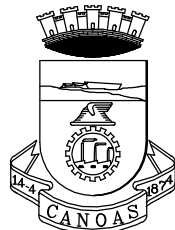

PREFEITURA MUNICIPAL DE CANOAS
ESCRITÓRIO DE PROJETOS
GABINETE DO PREFEITO

PROJETO: ESCOLA MUNICIPAL DE ENSINO FUNDAMENTAL
PROJETO BÁSICO TIPO REFERENCIAL- ANEXO IX

CONTEÚDO: PLANTA DE IMPLANTAÇÃO

PROPRIETÁRIO:

MUNICÍPIO DE CANOAS
CNPJ: 88.577.416.0001-18

RESPONSÁVEL TÉCNICO

ARQ. JERUSA MATTOS
MAT. 102426

DATA:
MAIO/ 2024

DESENHO:
ARQ E URB. JERUSA

ESCALA:
1/250

REVISÃO:

PRANCHA:
01/02