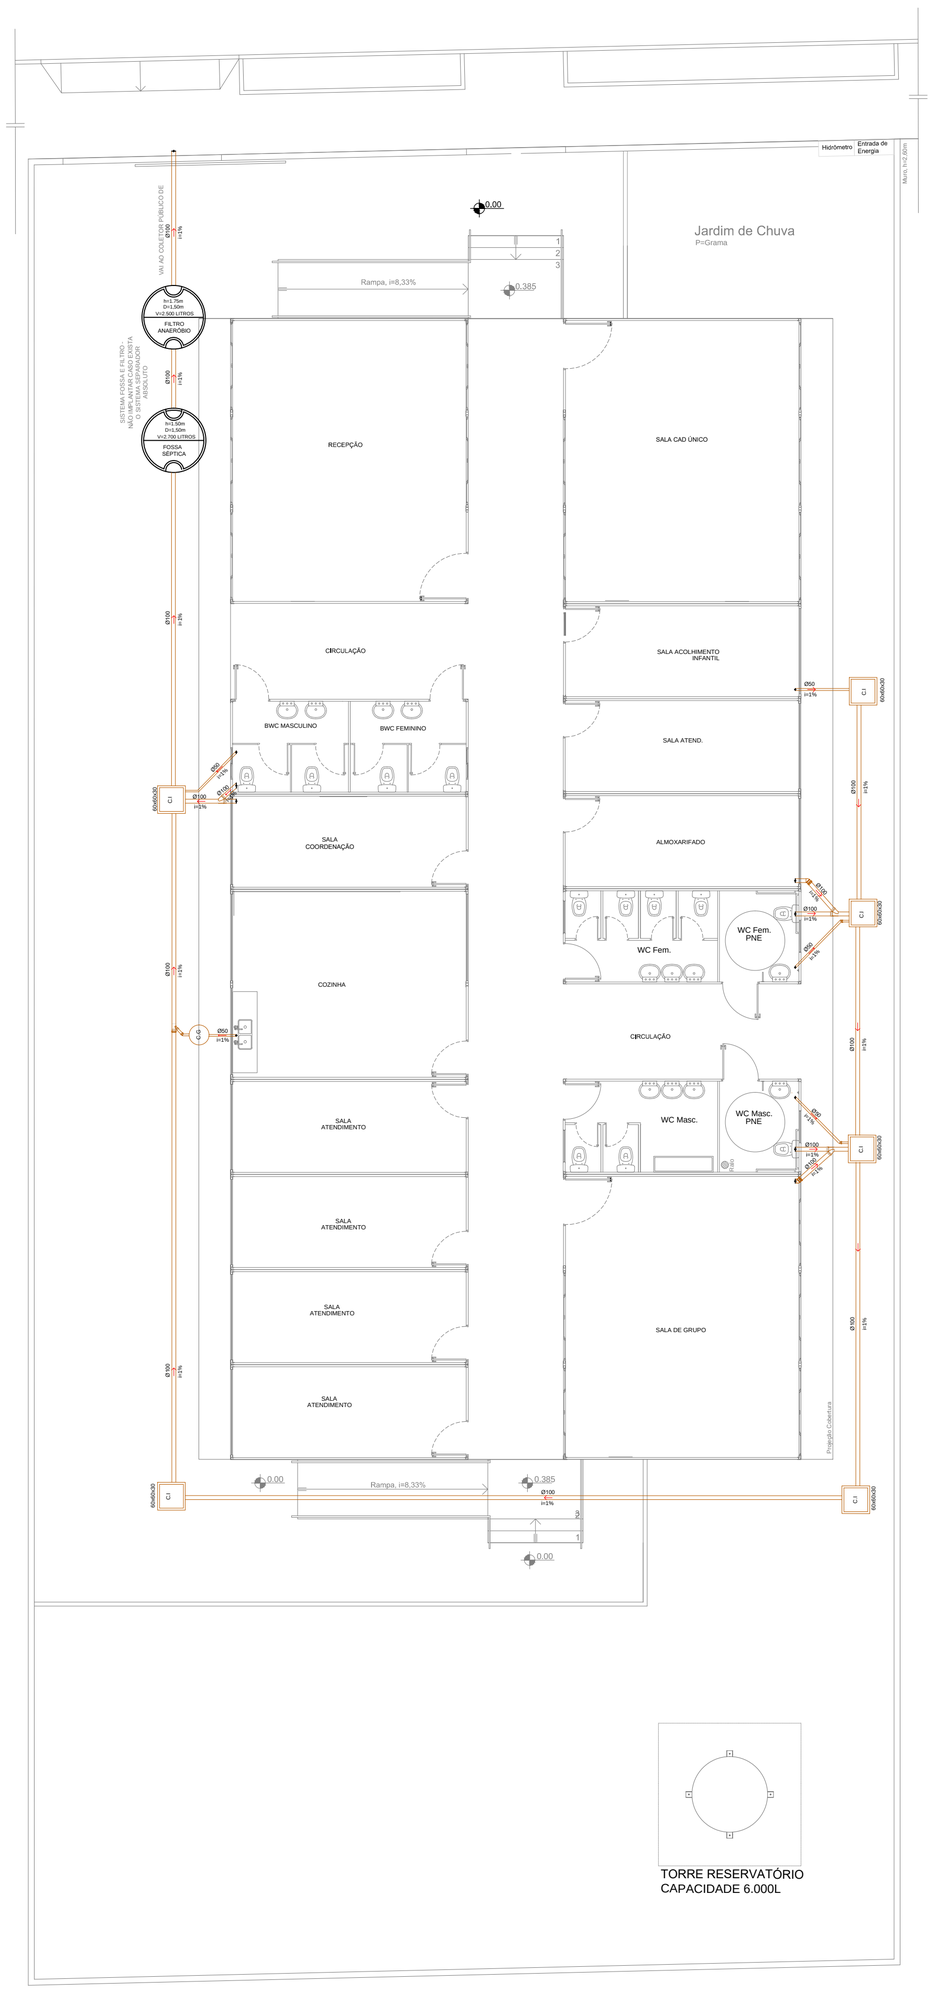

LEGENDA

- RALO SIFONADO ø150
- CAIXA DE GORDURA Ø250
- CAIXA DE INSPEÇÃO – TAMPA CEGA – ESGOTO CLOACAL – 60X60X60cm
- CAIXA DE PASSAGEM – TAMPA GRELHA METÁLICA – ESGOTO PLUVIAL – 60X60X60cm

SISTEMA FOSSA E FILTRO - NÃO IMPLANTAR CASO EXISTA O SISTEMA SEPARADOR ABSOLUTO

- FILTRO ANAERÓBICO – D=1.50m
- FOSSA SÉPTICA – D=1.50m

PREFEITURA MUNICIPAL DE CANOAS

ESCRITÓRIO DE PROJETOS
GABINETE DO PREFEITO

PROJETO: CENTRO DE REFERENCIA DE ASSITÊNCIA SOCIAL - CRAS PROJETO BÁSICO TIPO REFERENCIAL- ANEXO IX	DATA: MAIO/ 2024
CONTEÚDO: PROJETO BÁSICO HIDROSSAN.ESGOTO CLOACAL	DESENHO: ARQ E URB. JERUSA
PROPRIETÁRIO: MUNICÍPIO DE CANOAS CNPJ: 88.577.416.0001-18	ESCALA: 1/250 REVISÃO:
RESPONSÁVEL TÉCNICO: ARQ. JERUSA MATTOS MAT. 102426	PRANCHA: 02/03