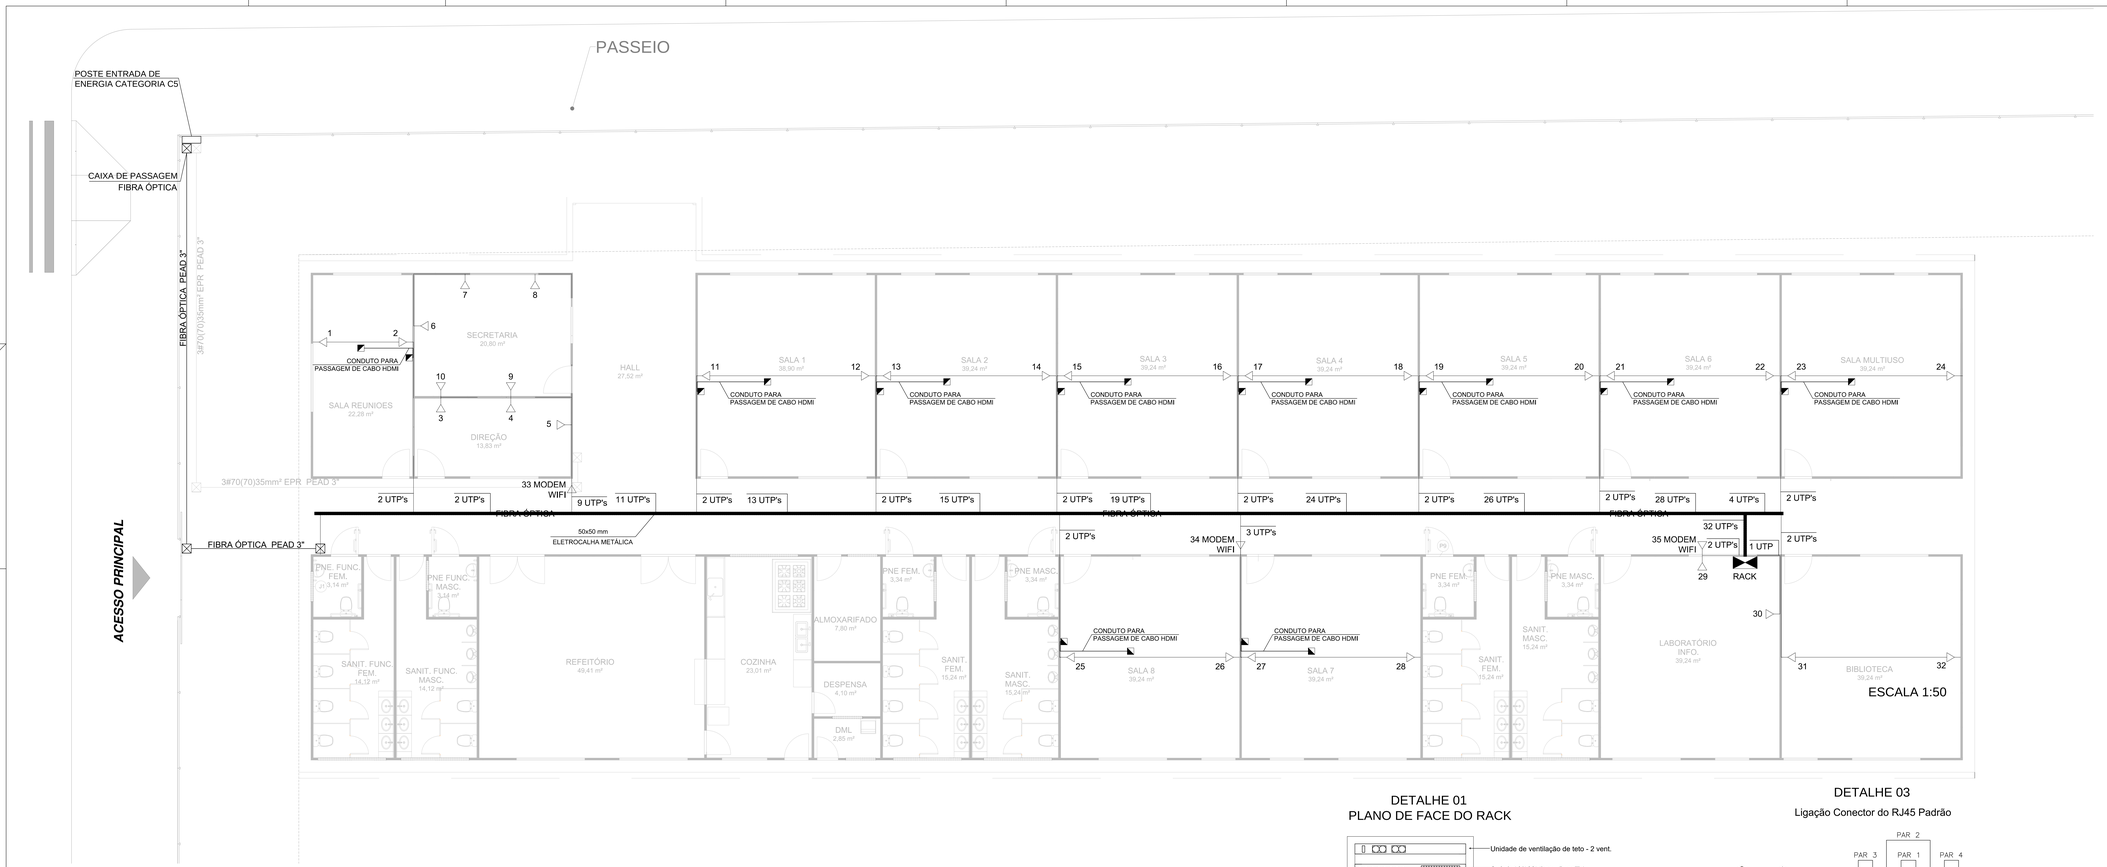

LEGENDA

- RACK 19" 16U X 570mm
- CAIXA DE PASSAGEM 40X40X40cm.
- TOMADA RJ45 - EMBUTIDA - H=0,30 M
- MODEM WIFI - H=2,20 M
- ELETRODUTO PVC BITOLA 1".
- CONDULETE PARA PASSAGEM DE CABO HDMI

PADRÕES

1 - MEDIDA DA ELETROCALHA 50 X 50 mm;
2 - UTILIZAR ETIQUETA P/ IDENDIFICAÇÃO DOS CABOS DE REDE E TOMADAS RJ45 COM A NUMERAÇÃO PREVISTA EM PROJETO;

DETALHE 01
PLANO DE FACE DO RACK

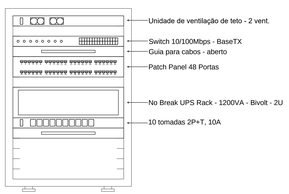

DETALHE 03
Ligação Conector do RJ45 Padrão

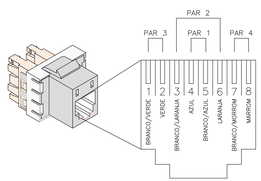

PREFEITURA MUNICIPAL DE CANOAS
GABINETE DO PREFEITO
ESCRITÓRIO DE PROJETOS

ESCOLA MUNCIPAL DE ENSINO FUNDAMENTAL - EMEF PROJETO BÁSICO TIPO REFERENCIAL - ANEXO IX	DATA: 17/11/2023
PROJETO: PROJETO DE LÓGICA BÁSICO REFERENCIAL	ESCALA: INDICADA
CONTEÚDO: CABEAMENTO ESTRUTURADO	DESENHO: PATRICK
RESPONSÁVEL TÉCNICO: Tiago Cruz de Oliveira CREA: RS 144025 MATRICULA: 102830	PRANCHA: ÚNICA