





- QUANTITATIVO
- MÓDULO 1 - 3 un
 - MÓDULO 2 - 1 un
 - MÓDULO 3 - 11 un
 - MÓDULO 4 - 1 un
 - MÓDULO 6 - 1 un
 - MÓDULO 7 - 2 un
 - MÓDULO 8 - 2 un
 - MÓDULO 9 - 1 un
 - MÓDULO 10 - 1 un
 - MÓDULO 12 - 1.048,32 m² - Cobertura
 - MÓDULO 13 - 2 un

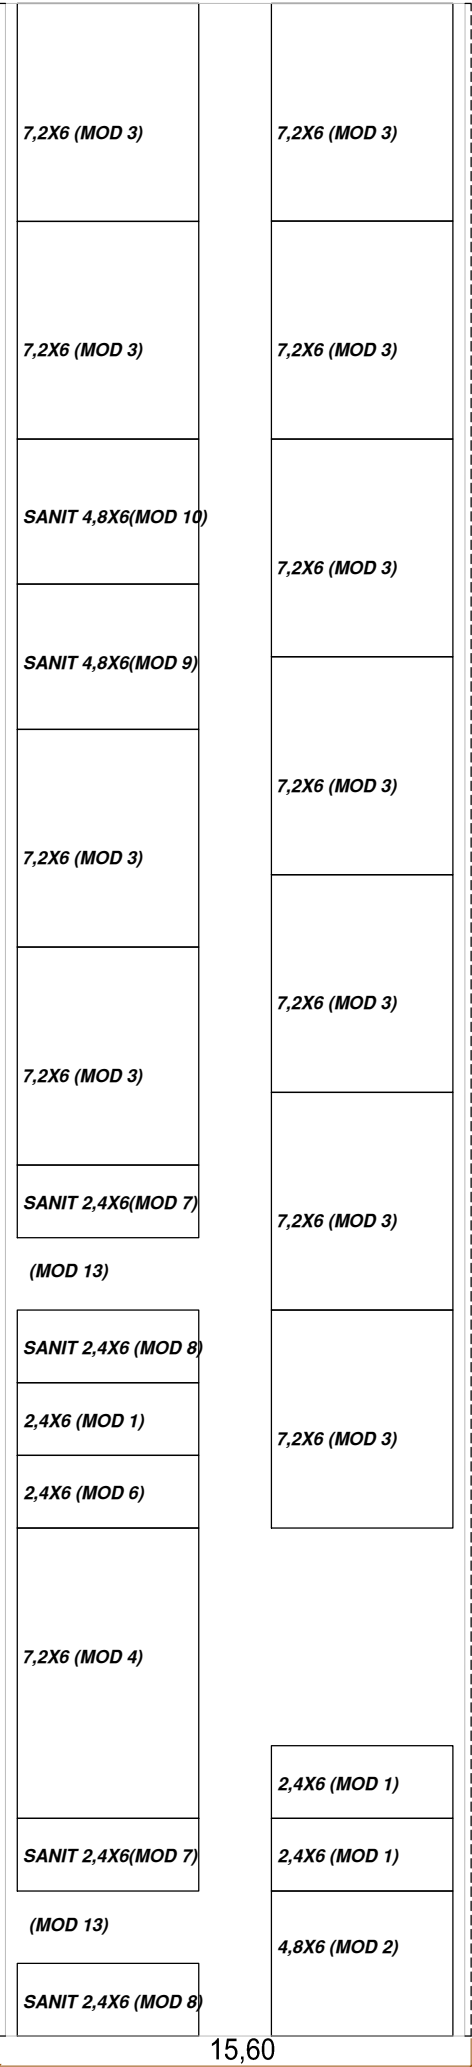

PLANTA DE IMPLANTAÇÃO
ESC.1/250

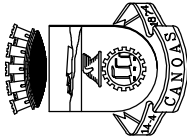

PREFEITURA MUNICIPAL DE CANOAS
ESCRITÓRIO DE PROJETOS
GABINETE DO PREFEITO

DATA:
OUT/2024

Implantação EMEF PADRÃO

ENDEREÇO: