



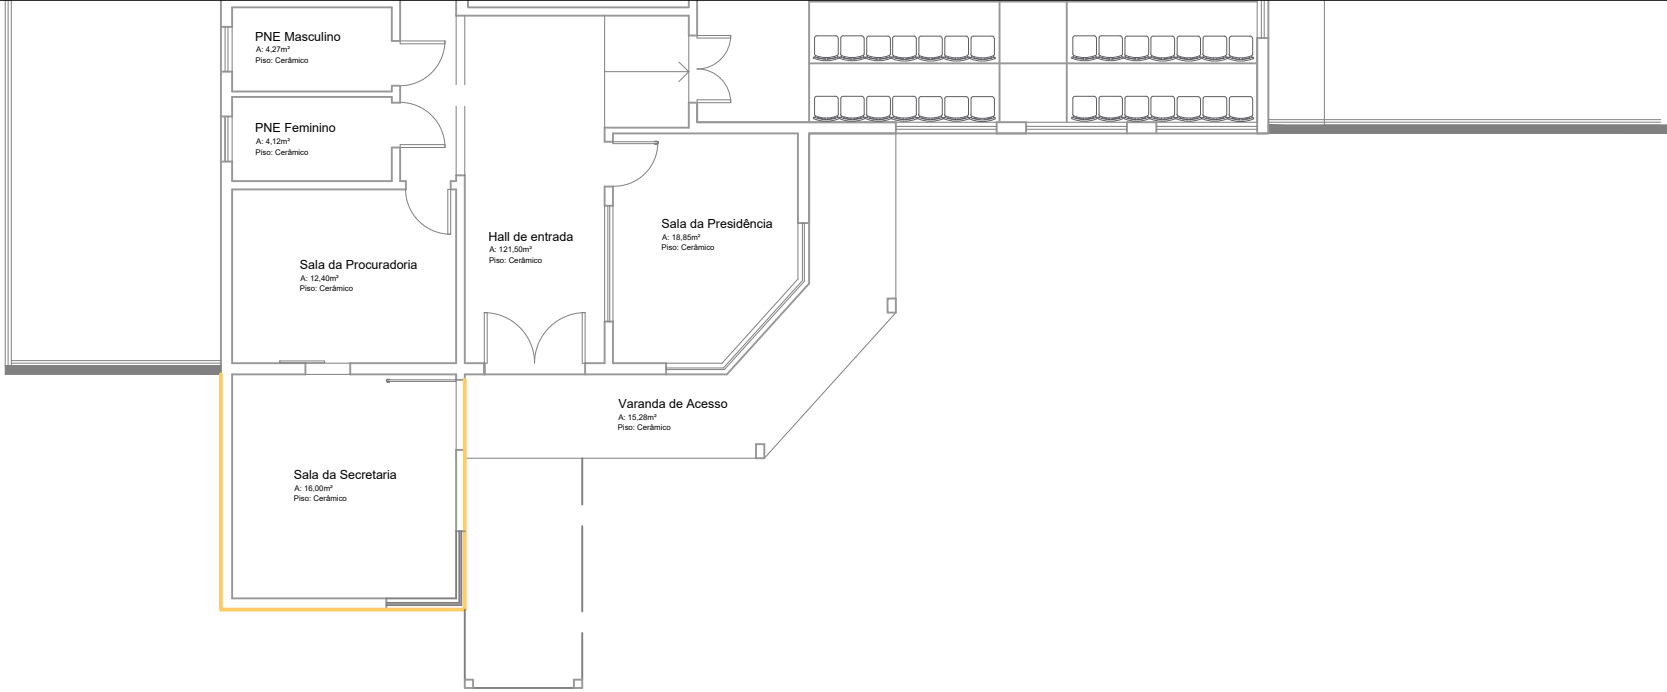

PAREDE DA FACHADA EM PEDRAS
- IMPERMEABILIZAÇÃO - A: 58,29 m²

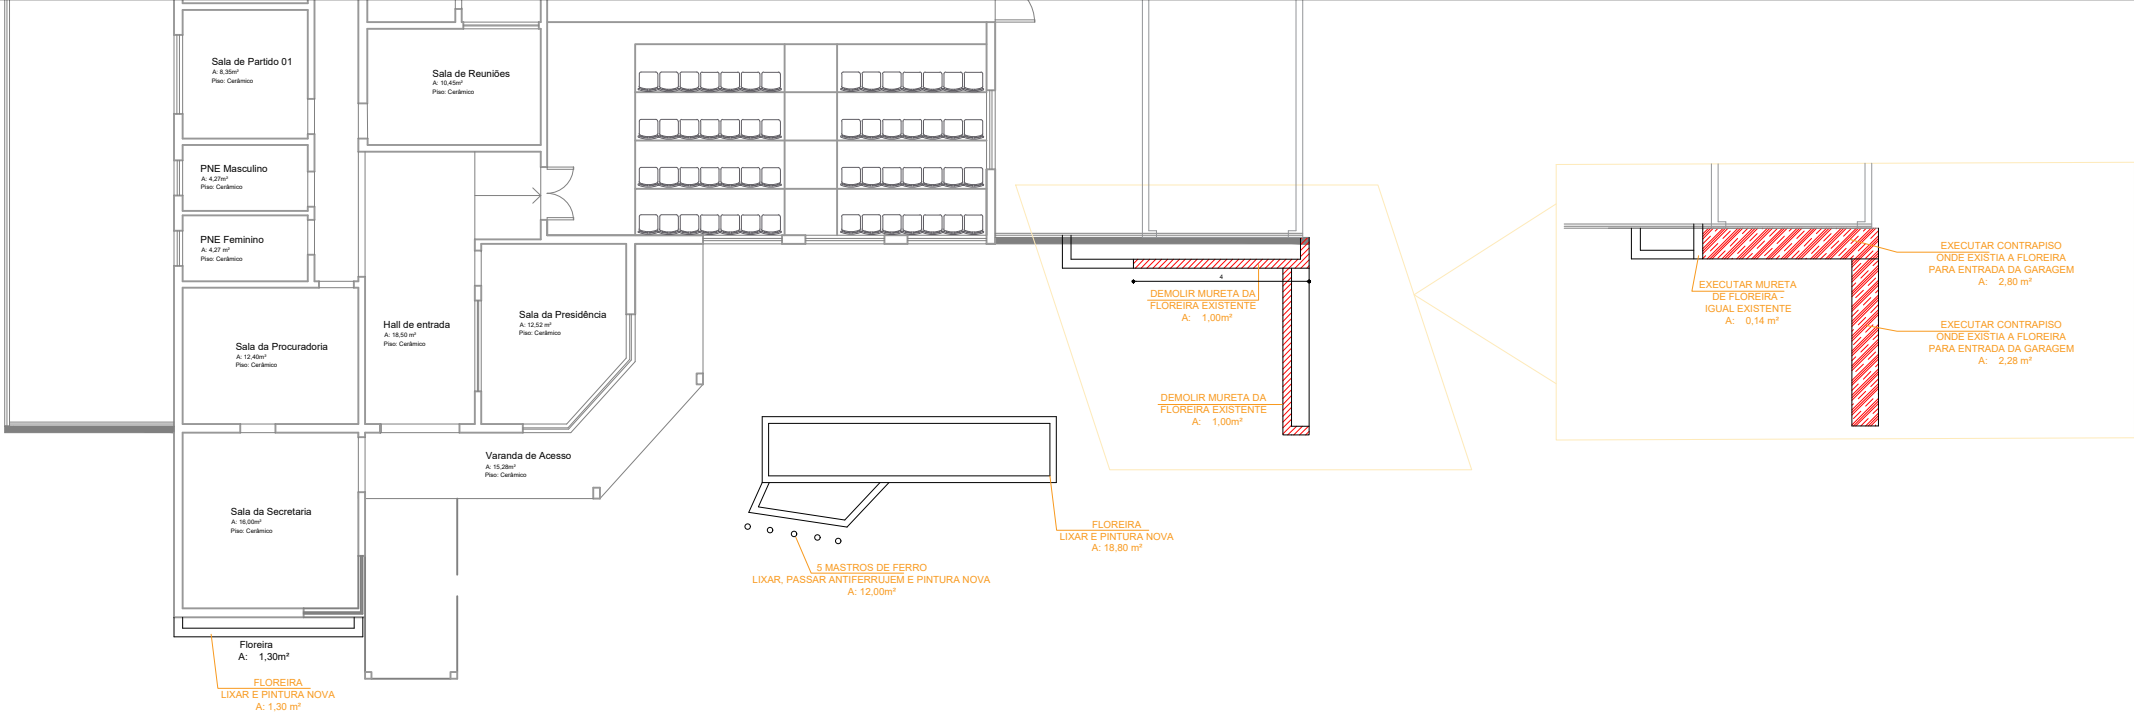

FLOREIRAS - Frente do Prédio

	Administração 2023-2024 Prefeito: Adair Fracaro Cardoso Vice-Prefeito: Elsio Engleitner	PREFEITURA MUNICIPAL DE CAPÃO DO CIPÓ Rua Catarino Garcia dos Santos, 50 Capão do Cipó - RS CEP: 97753-000 Fone: (55)3611 1030
CÂMARA DE VEREADORES		
Município: CAPÃO DO CIPÓ	Endereço: Rua Antônio Garcia dos Santos, 422	
REFORMA NA CÂMARA DE VEREADORES		
COORDENAÇÃO Álvaro J.D. Chagas Tecnólogo Civil Mônica da Silva Oliveira Arquiteta Urbanista Rozelma Brum Oliveira Engenheira Civil	Prancha: Descrição em Planta Baixa	
	Data: 28/08/2024	Escala: Indicada
	PRANCHA 02	