



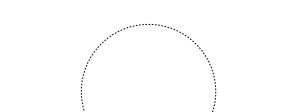

LOCAL COZINHA - HOJE

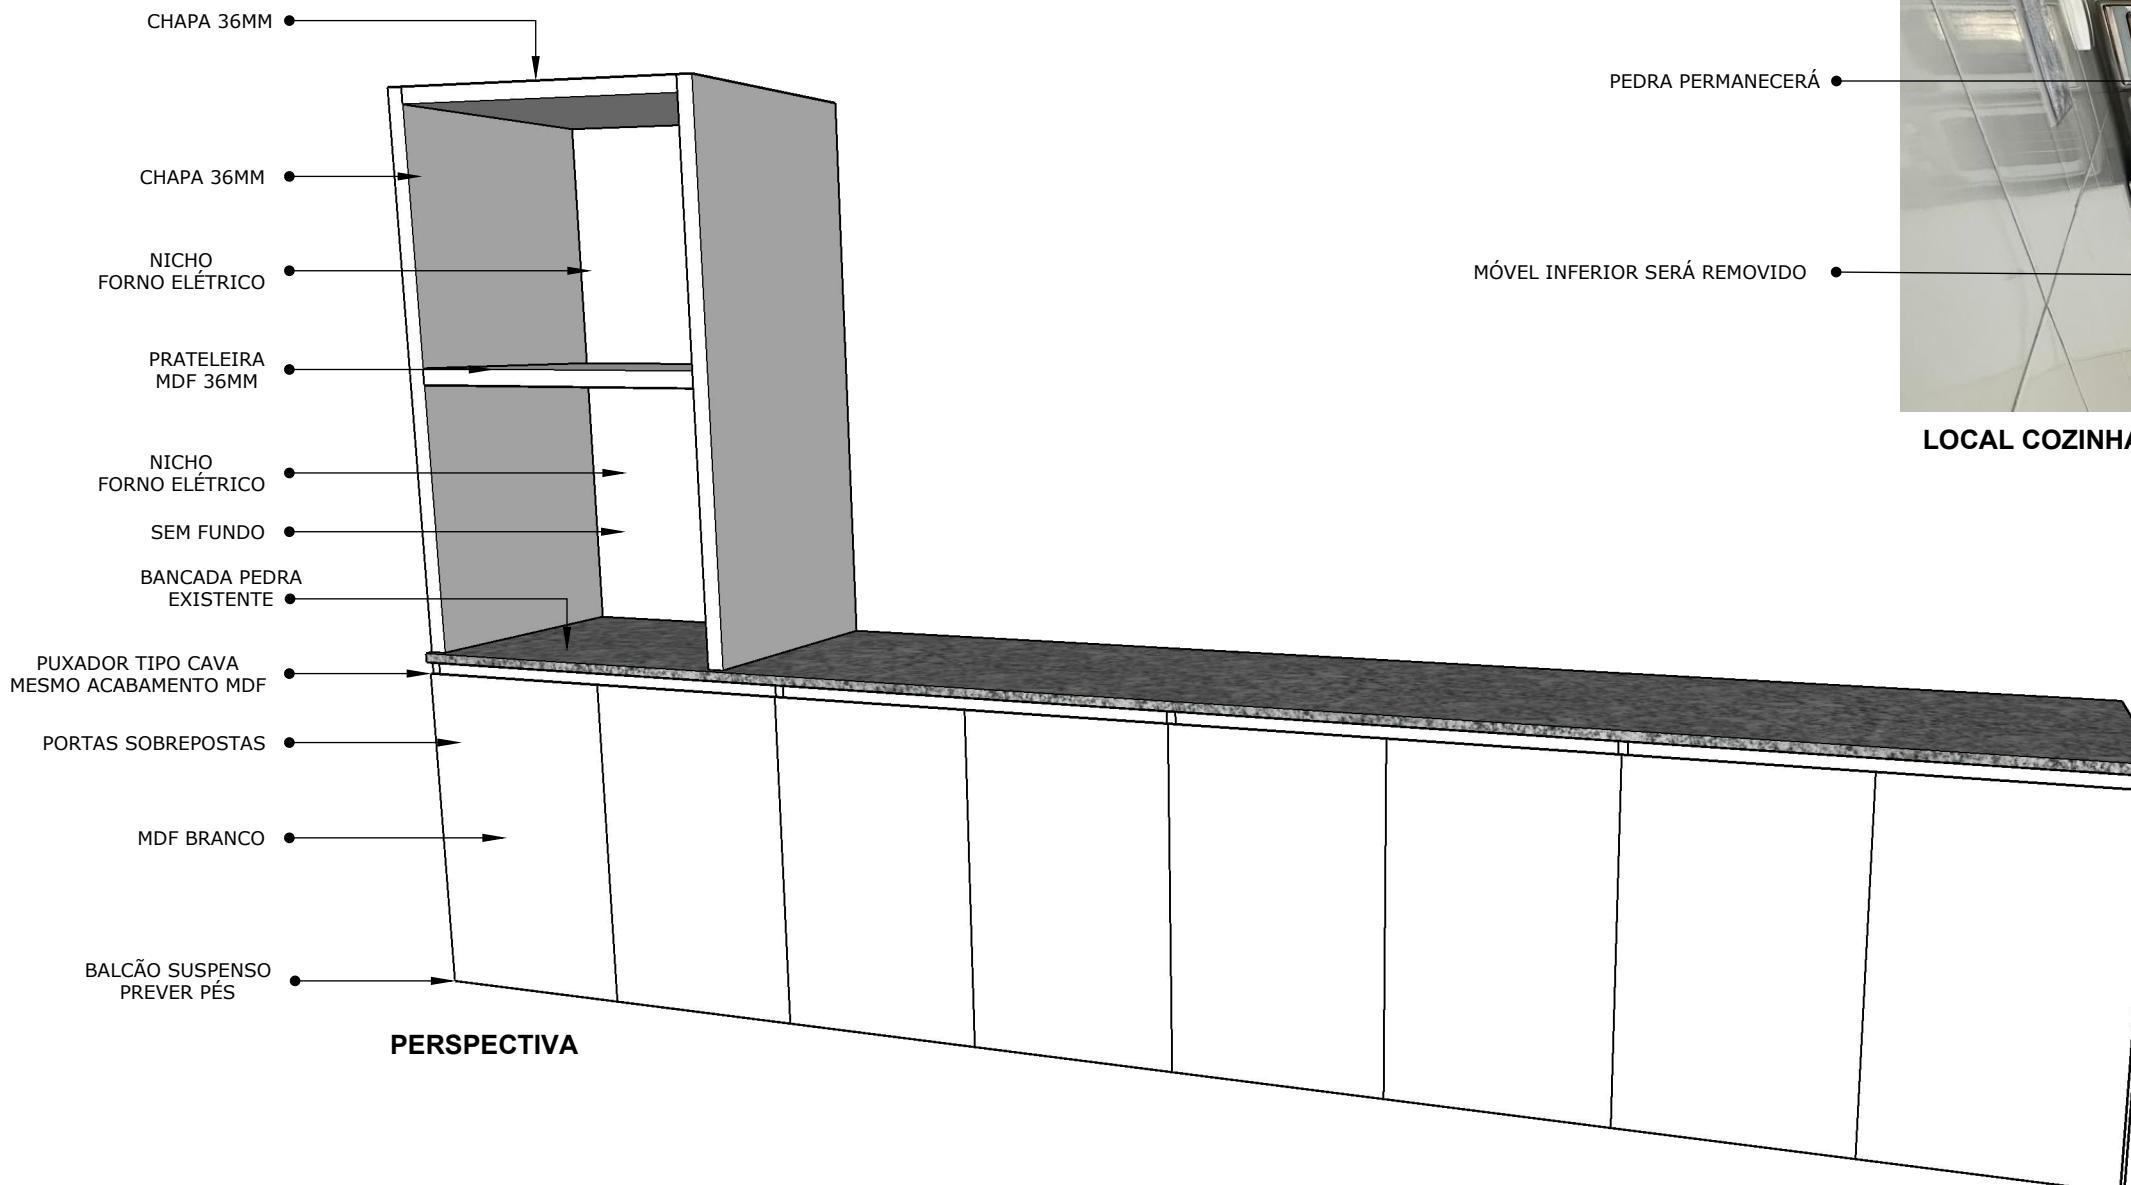


MDF BRANCO DIAMANTE
DURATEX
* REFERÊNCIA DE TOM

OBSERVAÇÃO:

MDF: FORAM CONSIDERADAS CHAPAS DE 18MM;
CORREDIÇA: TELESÓPICA COM AMORTECIMENTO;
DOBRAÇÃO: COM AMORTECIMENTO;

* MEDIDAS DEVEM SER CONFERIDAS NO LOCAL;

DETALHE PUXADOR CAVA

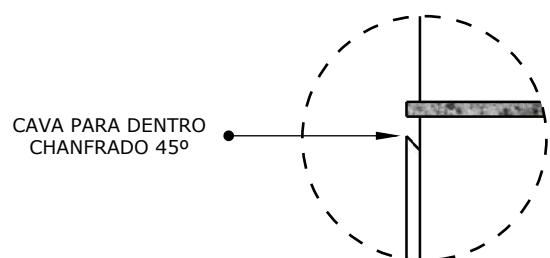

Município
de Pareci Novo

DETALHAMENTO DE INTERIORES - MARCENARIA



PROJETO: REFORMA E MELHORIAS ESCOLA JOSÉ PEDRO MENDEL
ENDEREÇO: ESTRADA GERAL DESPIQUE, S/N
OUTUBRO 2024

01

1:25



PREFEITURA MUNICIPAL
DE PARECI NOVO

ARQUITETA STEFANI KLEIN
CAU: A160213-6

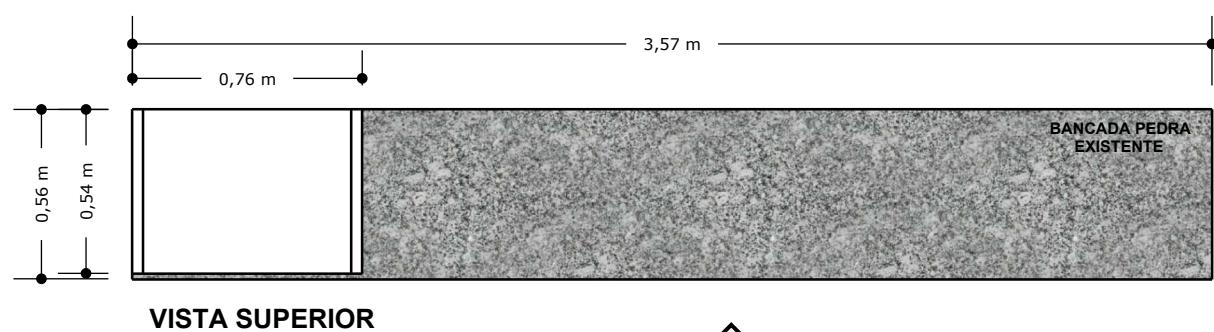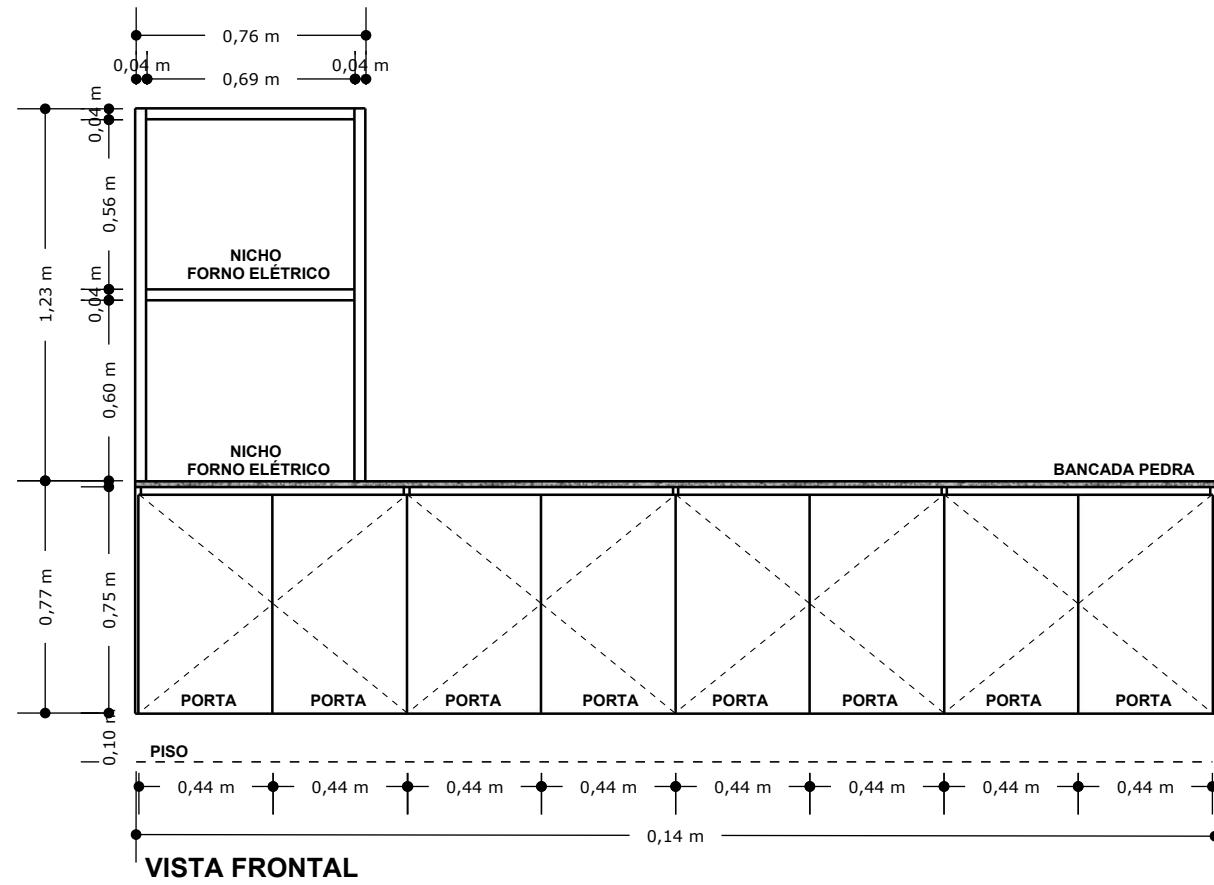

**VISTA 01
FRONTAL**

**VISTA 01
LATERAL**

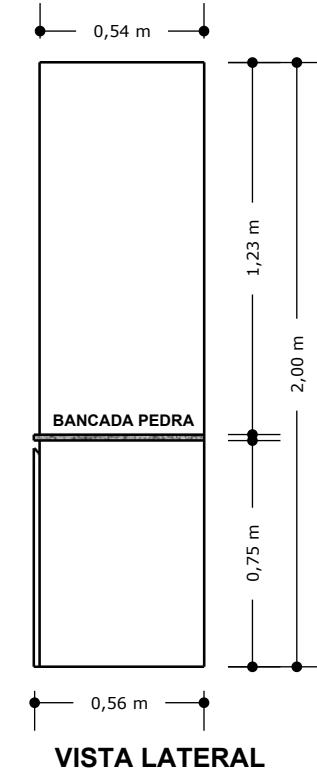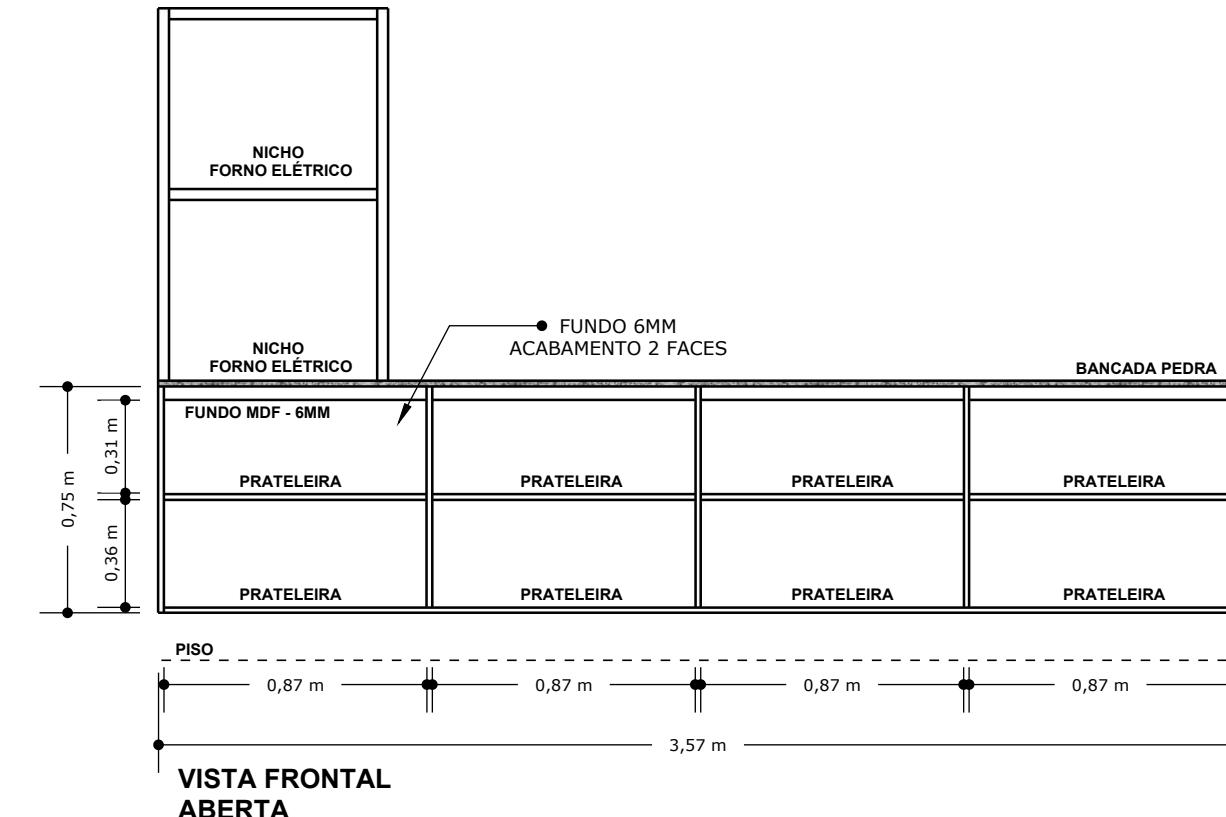

MDF BRANCO DIAMANTE
DURATEX
* REFERÊNCIA DE TOM

OBSERVAÇÃO:

MDF: FORAM CONSIDERADAS CHAPAS DE 18MM;
CORREDIÇA: TELESCÓPICA COM AMORTECIMENTO;
DOBRAĐICA: COM AMORTECIMENTO;



* MEDIDAS DEVEM SER CONFERIDAS NO LOCAL;




DETALHAMENTO DE INTERIORES - MARCENARIA
PROJETO: REFORMA E MELHORIAS ESCOLA JOSÉ PEDRO MENDEL
ENDEREÇO: ESTRADA GERAL DESPIQUE, S/N
OUTUBRO 2024

PREFEITURA MUNICIPAL
DE PARECI NOVO

ARQUITETA STEFANI KLEIN
CAU: A160213-6

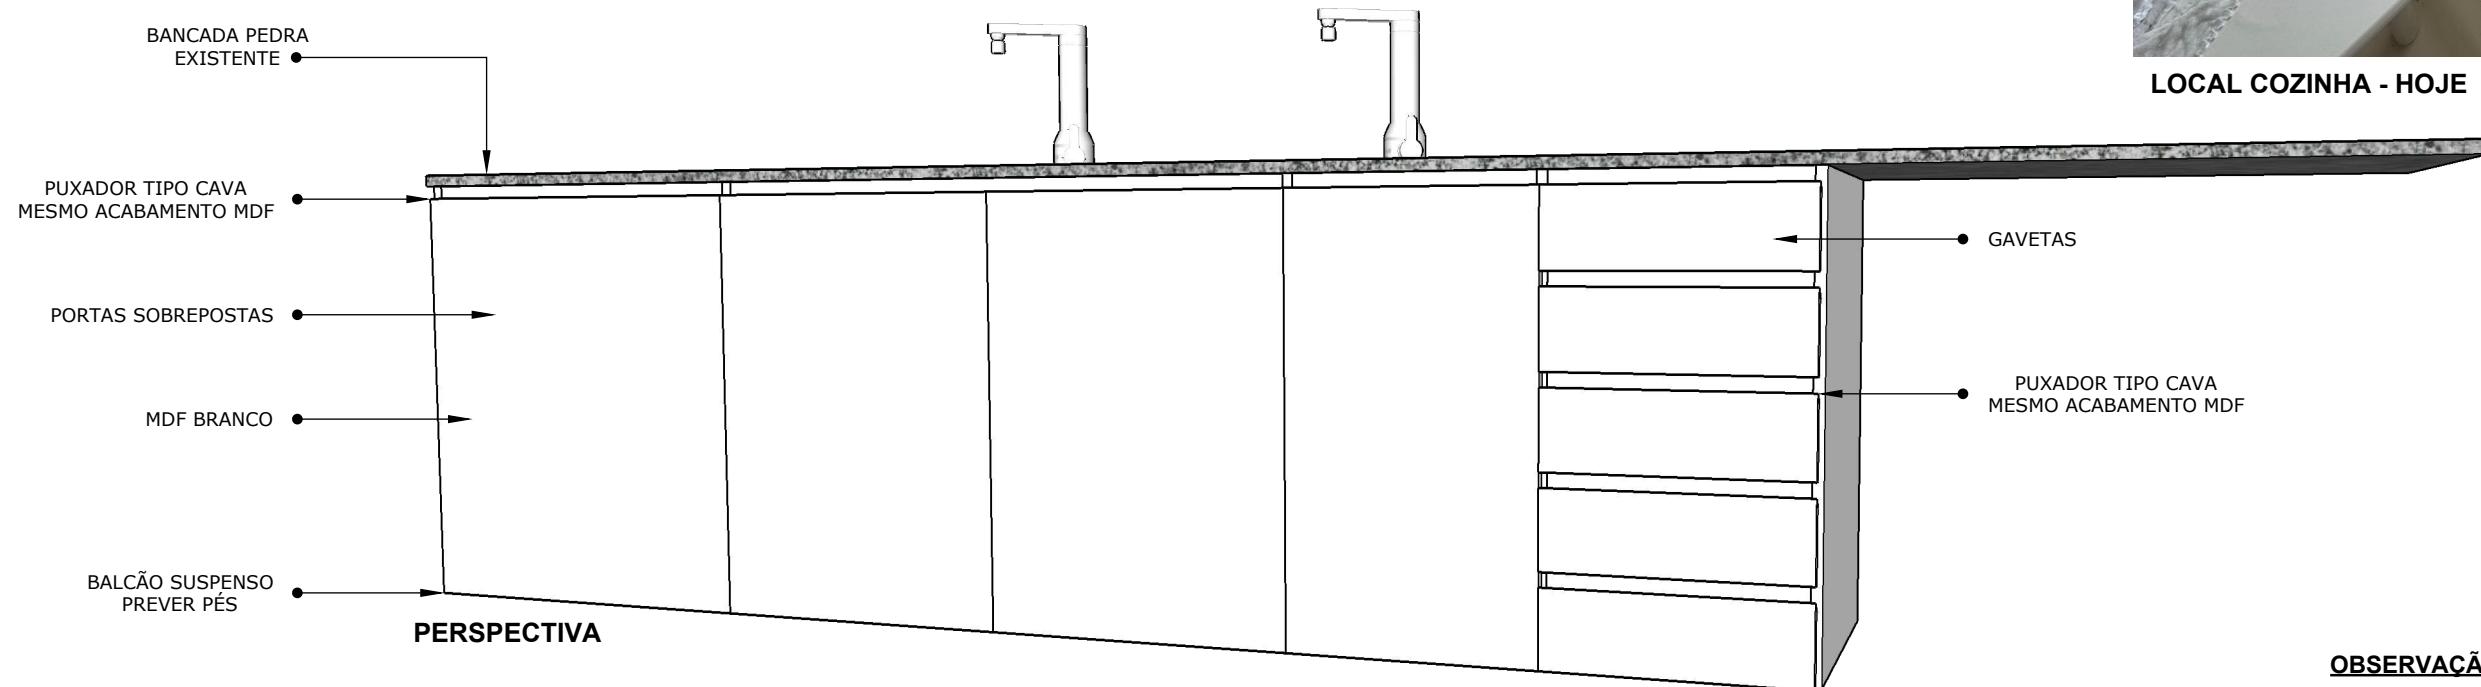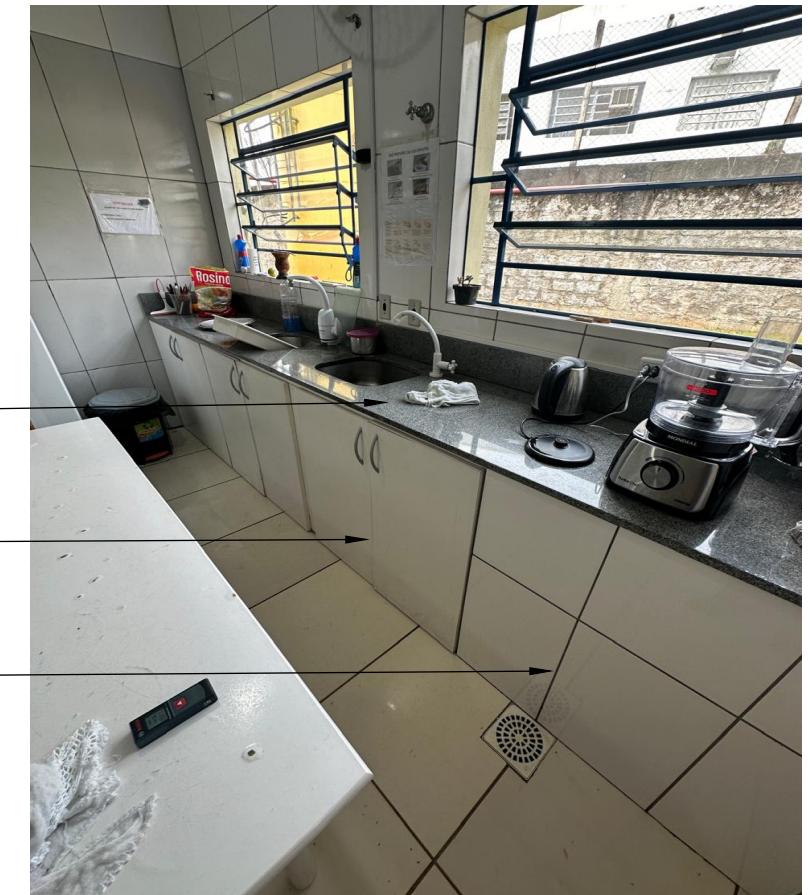

DETALHE PUXADOR CAVA

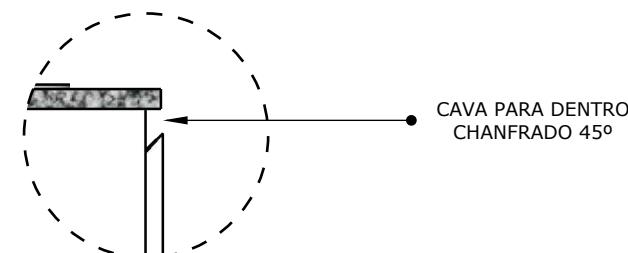

OBSERVAÇÃO:

MDF: FORAM CONSIDERADAS CHAPAS DE 18MM;
CORREDIÇA: TELESCÓPICA COM AMORTECIMENTO;
DOBRAĐICA: COM AMORTECIMENTO;

* MEDIDAS DEVEM SER CONFERIDAS NO LOCAL;


DETALHAMENTO DE INTERIORES - MARCENARIA

PROJETO: REFORMA E MELHORIAS ESCOLA JOSÉ PEDRO MENDEL
ENDEREÇO: ESTRADA GERAL DESPIQUE, S/N
OUTUBRO 2024




PREFEITURA MUNICIPAL
DE PARECI NOVO


ARQUITETA STEFANI KLEIN
CAU: A160213-6

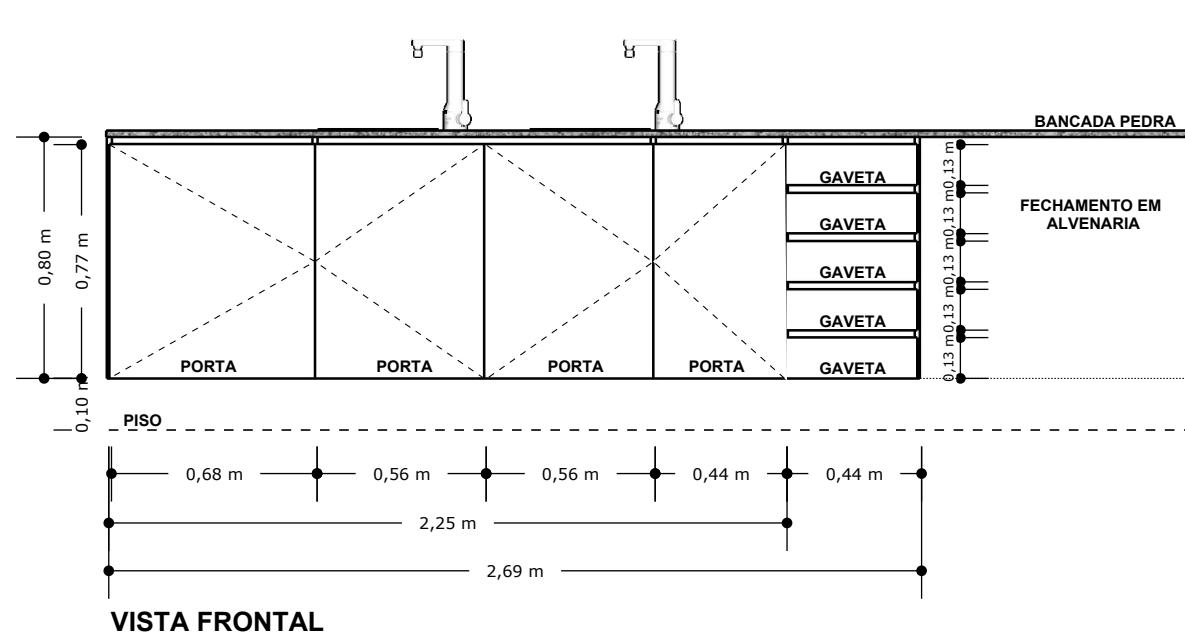


VISTA FRONTAL

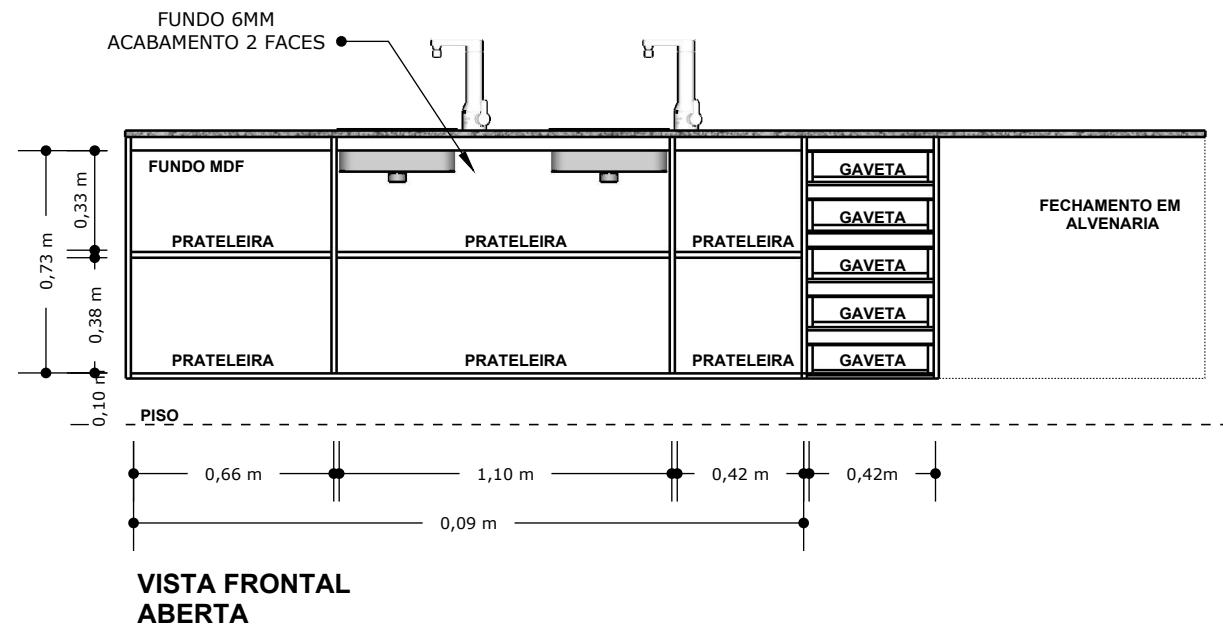

**VISTA FRONTAL
ABERTA**

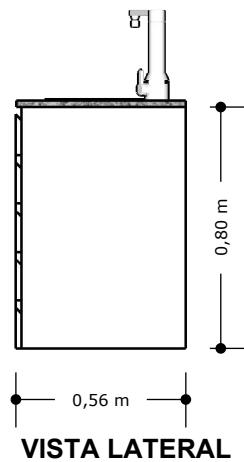

VISTA LATERAL

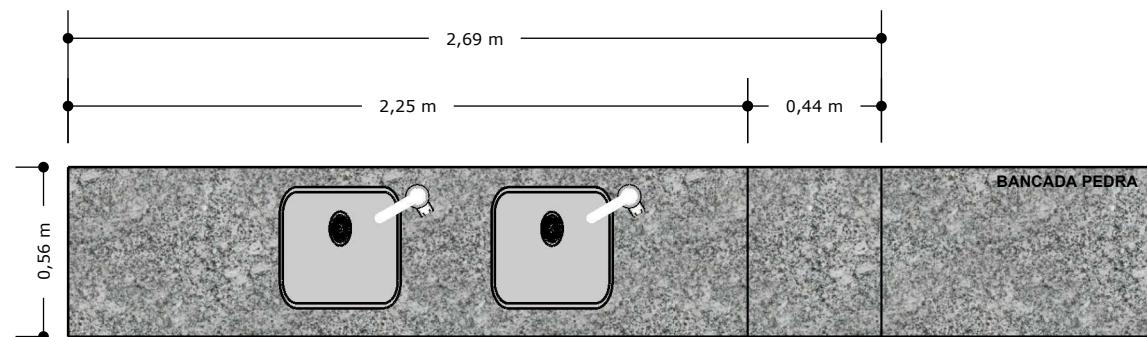

VISTA SUPERIOR

**VISTA 02
FRONTAL**

**VISTA 02
LATERAL**

MDF BRANCO DIAMANTE
DURATEX
* REFERÊNCIA DE TOM

OBSERVAÇÃO:

MDF: FORAM CONSIDERADAS CHAPAS DE 18MM;
CORREDIÇA: TELESCÓPICA COM AMORTECIMENTO;
DOBRAĐICA: COM AMORTECIMENTO;

* MEDIDAS DEVEM SER CONFERIDAS NO LOCAL;


DETALHAMENTO DE INTERIORES - MARCENARIA

PROJETO: REFORMA E MELHORIAS ESCOLA JOSÉ PEDRO MENDEL
ENDEREÇO: ESTRADA GERAL DESPIQUE, S/N
OUTUBRO 2024



PREFEITURA MUNICIPAL
DE PARECI NOVO

ARQUITETA STEFANI KLEIN
CAU: A160213-6

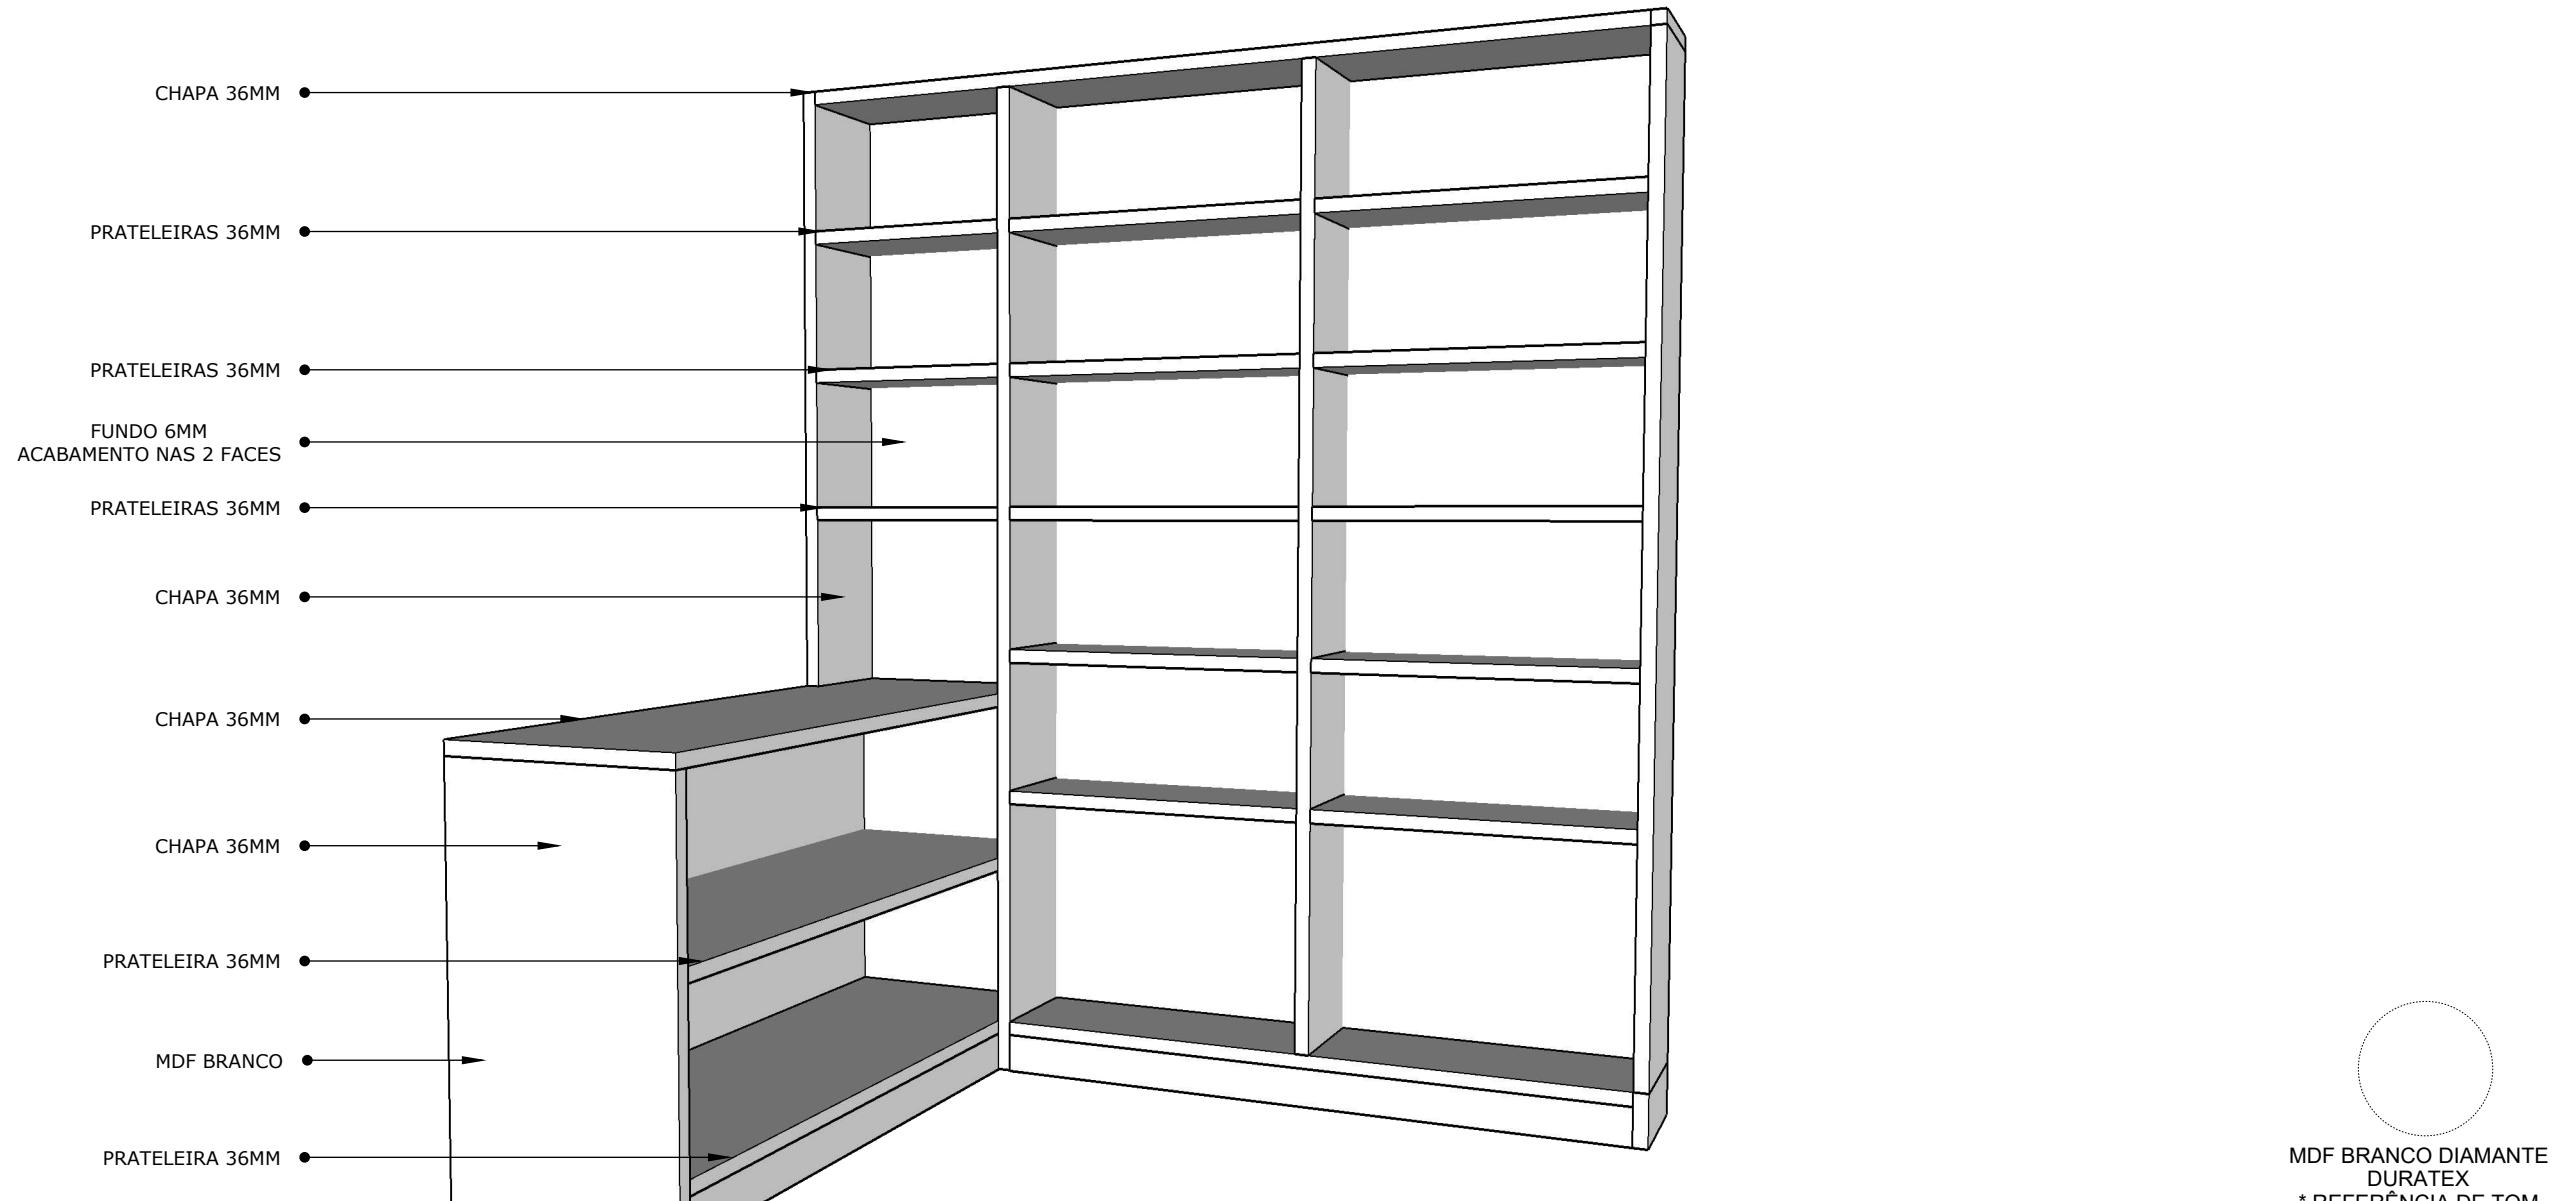

PERSPECTIVA

OBSERVAÇÃO:

MDF: FORAM CONSIDERADAS CHAPAS DE 18MM;
CORREDIÇA: TELESCÓPICA COM AMORTECIMENTO;
DOBRAĐICA: COM AMORTECIMENTO;

* MEDIDAS DEVEM SER CONFERIDAS NO LOCAL;

DETALHAMENTO DE INTERIORES - MARCENARIA



PROJETO: REFORMA E MELHORIAS ESCOLA JOSÉ PEDRO MENDEL
ENDEREÇO: ESTRADA GERAL DESPIQUE, S/N
OUTUBRO 2024

05


1:25

PREFEITURA MUNICIPAL
DE PARECI NOVO


ARQUITETA STEFANI KLEIN
CAU: A160213-6

VISTA 03

MÓVEL DESPENSA COZINHA

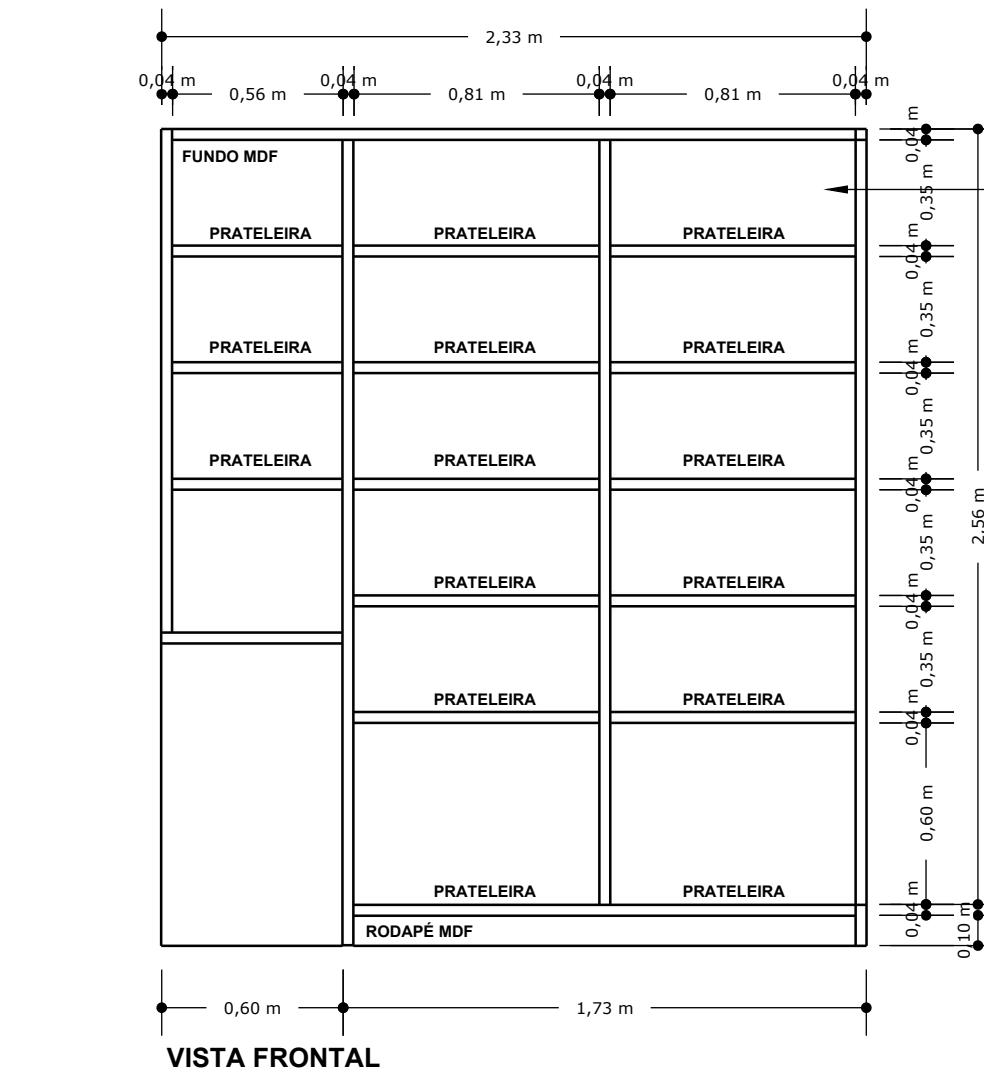


VISTA FRONTAL

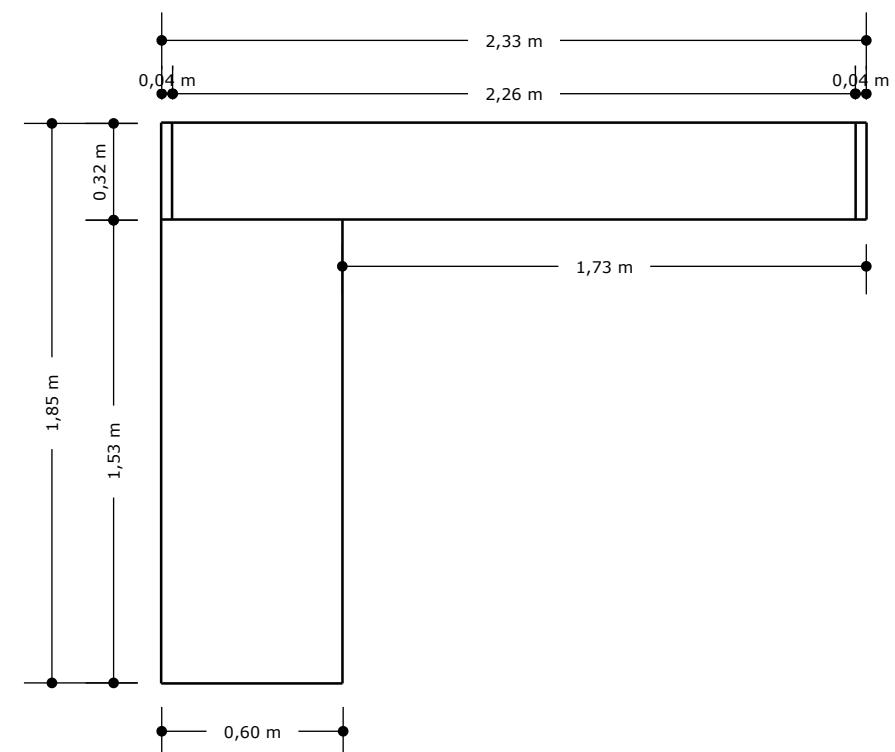

VISTA SUPERIOR

VISTA 03 FRONTA

VISTA 03
VATER

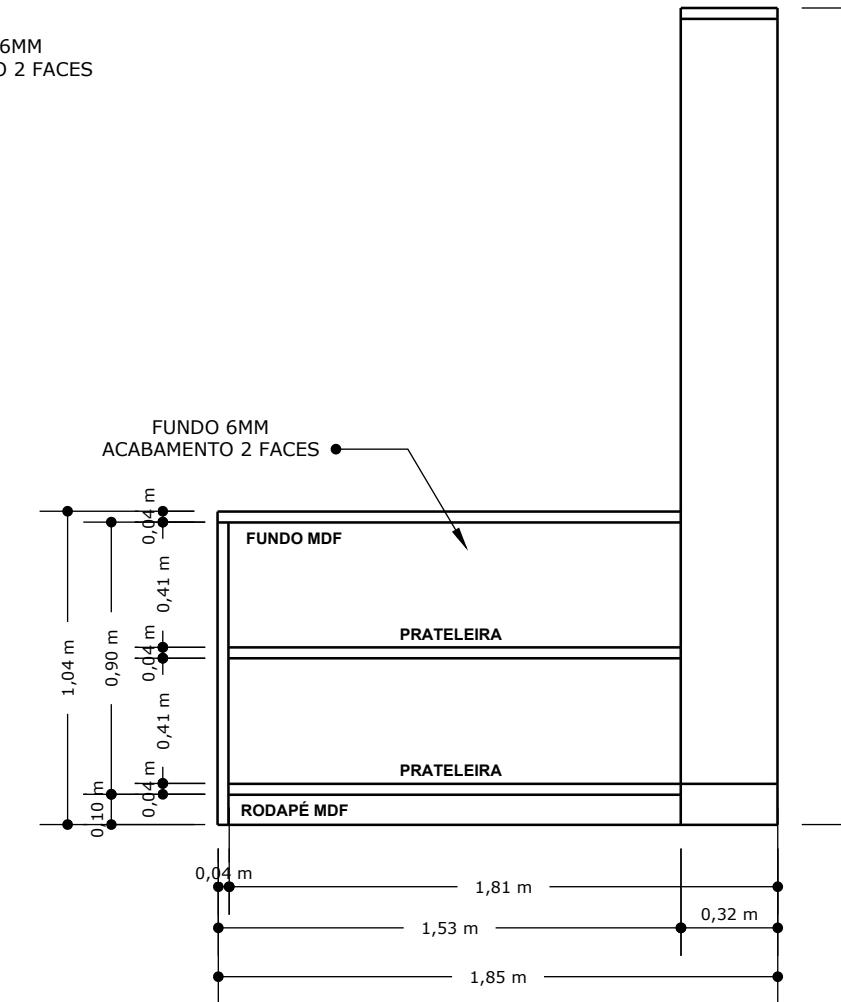

VISTA LATERAL

MDF BRANCO DIAMANTE
DURATEX
* REFERÊNCIA DE TOM

OBSERVAÇÃO:

MDF: FORAM CONSIDERADAS CHAPAS DE 18MM;
CORREDIÇA: TELESCÓPICA COM AMORTECIMENTO;
DOBRADICA: COM AMORTECIMENTO;

* MEDIDAS DEVEM SER CONFERIDAS NO LOCAL:


DETALHAMENTO DE INTERIORES - MARCENARIA

PROJETO: REFORMA E MELHORIAS ESCOLA JOSÉ PEDRO MENDEL
ENDEREÇO: ESTRADA GERAL DESPIQUE, S/N
OUTUBRO 2024




PREFEITURA MUNICIPAL
DE PARECI NOVO


ARQUITETA STEFANI KLEIN
CAU: A160213-6

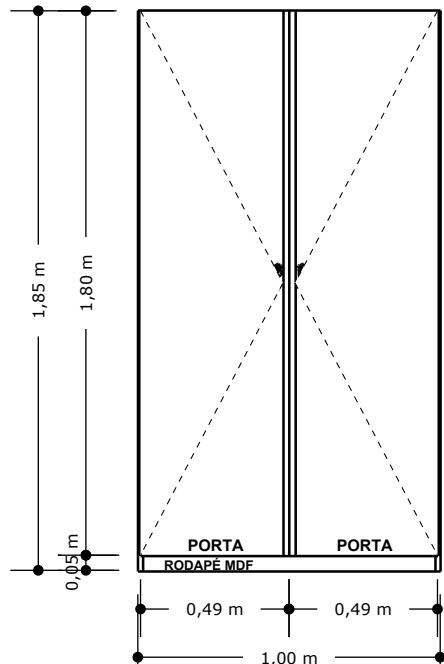

VISTA FRONTAL

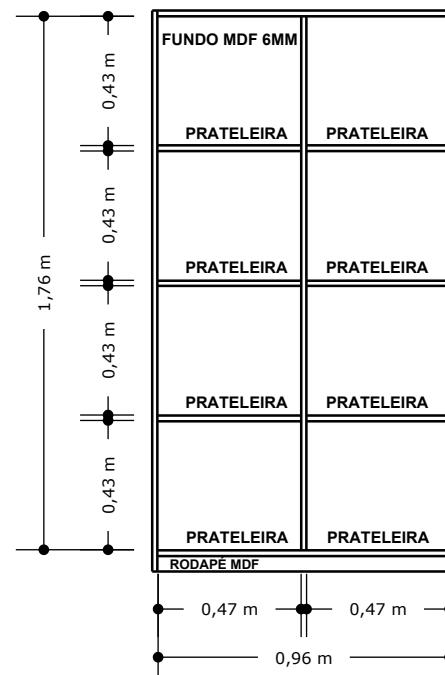


**VISTA FRONTAL
ABERTA**

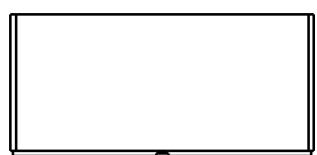


VISTA SUPERIOR

**VISTA 04
LATERAL**

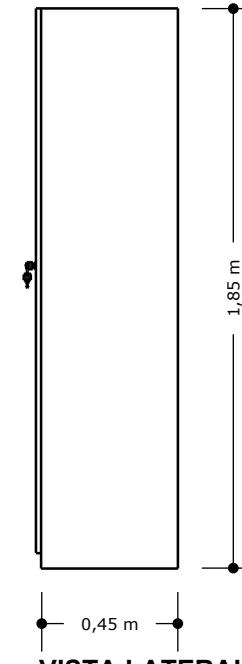

VISTA LATERAL

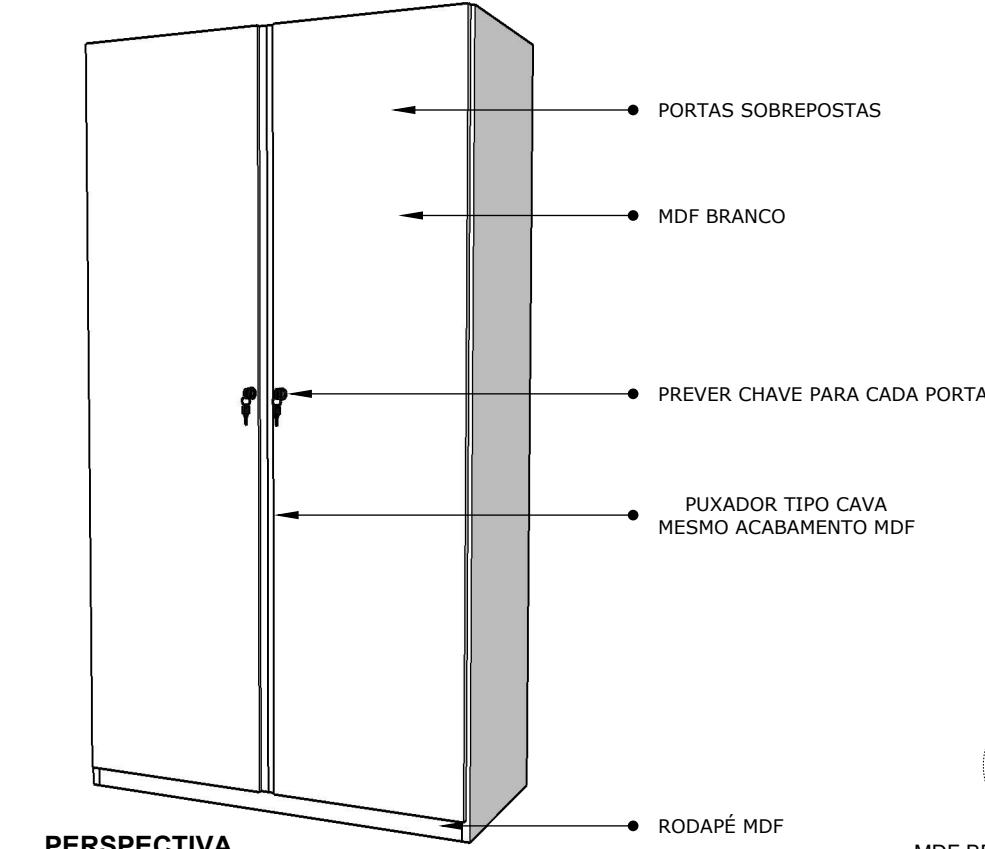

**VISTA 04
FRONTAL**



OBSERVAÇÃO:

MDF: FORAM CONSIDERADAS CHAPAS DE 18MM;
CORREDIÇA: TELESCÓPICA COM AMORTECIMENTO;
DOBRAĐICA: COM AMORTECIMENTO;

* MEDIDAS DEVEM SER CONFERIDAS NO LOCAL;

ORÇAR 05 UNIDADES



DETALHAMENTO DE INTERIORES - MARCENARIA
PROJETO: REFORMA E MELHORIAS ESCOLA JOSÉ PEDRO MENDEL
ENDEREÇO: ESTRADA GERAL DESPIQUE, S/N
OUTUBRO 2024

PREFEITURA MUNICIPAL
DE PARECI NOVO

ARQUITETA STEFANI KLEIN
CAU: A160213-6