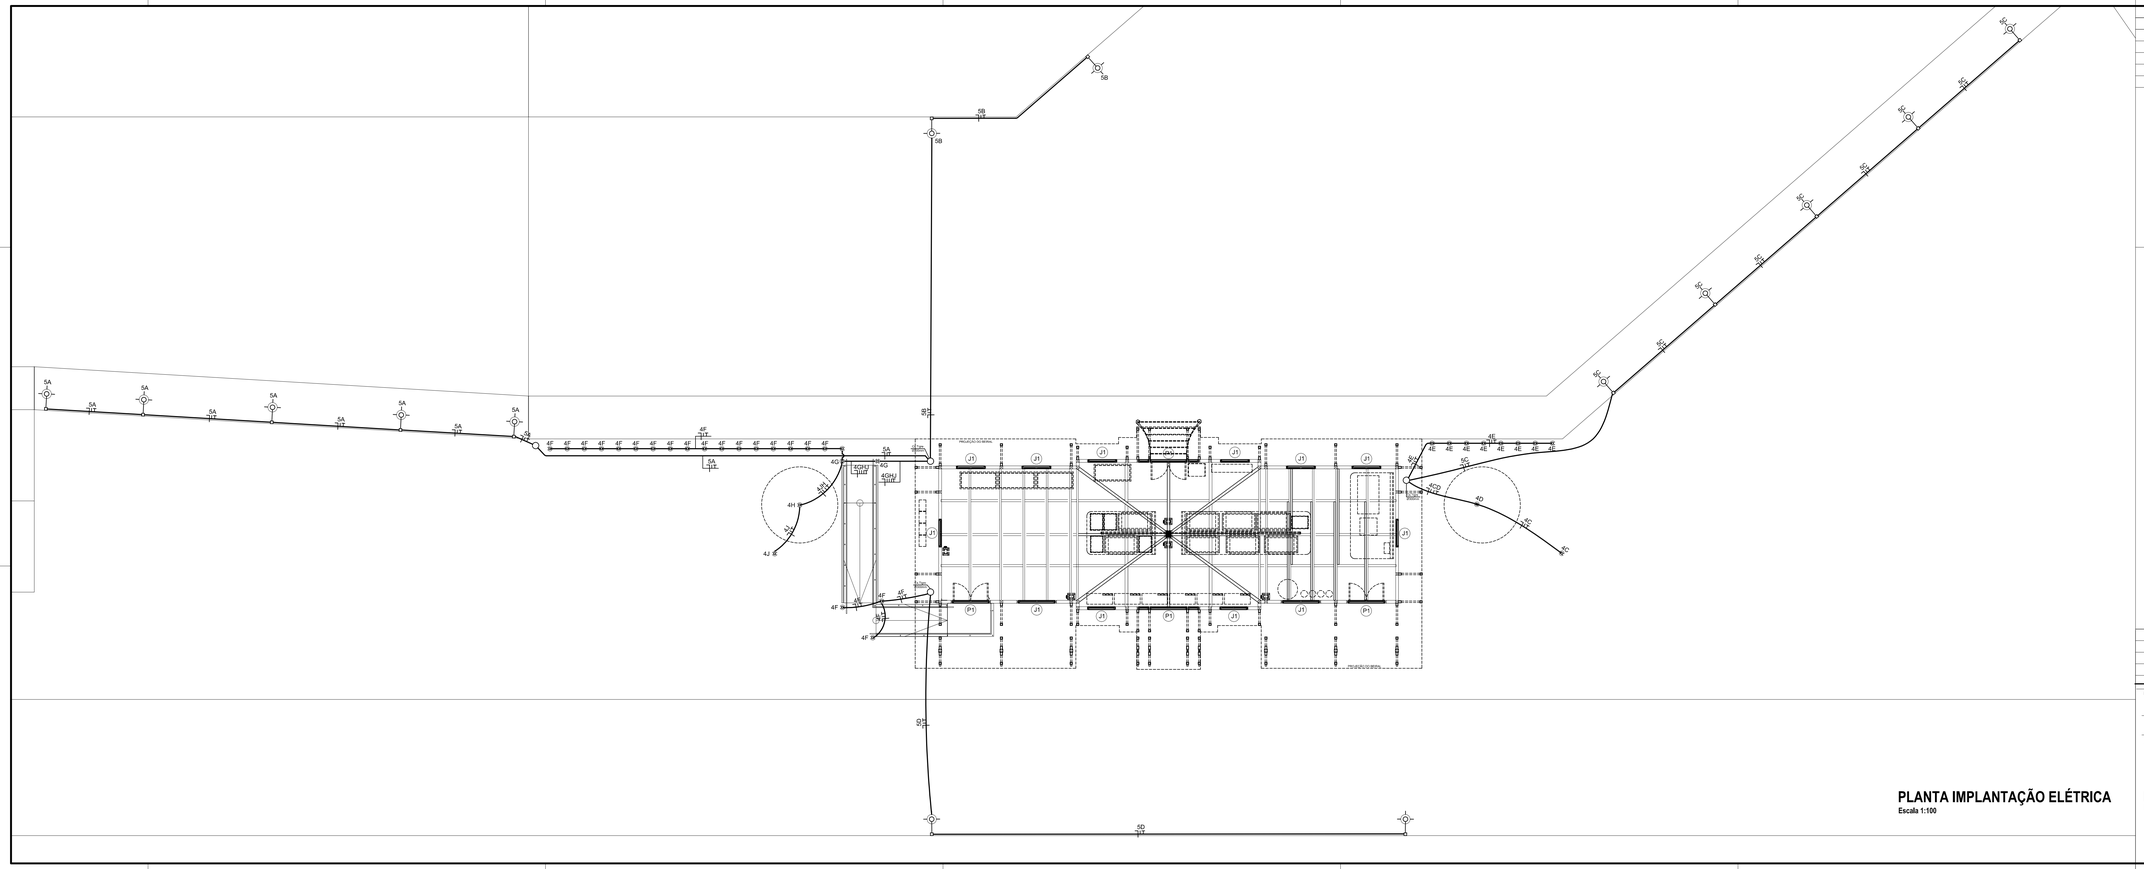

PLANTA IMPLANTAÇÃO ELÉTRICA

Escala 1:100

Nº REV.	DATA	DESCRIÇÃO	RESPONS.

Nº REV.	DATA		RESPONS.
00		EMISSÃO INICIAL	

RESPONSÁVEIS TÉCNICOS:

Arquiteto Luiz Augusto Rhoden CAU A782-8

Arquiteto Tiago Silva Ferreira CAU A229-5-4

RECYKLARE

Rua da República 305/402 | Porto Alegre | RS
+55 51 992179662 / 992285993

PROJETO:

RESTAURO MUSEU DO TREM

PREFEITURA DE SÃO LEOPOLDO

PREFEITURA DE SÃO LEOPOLDO

ASSUNTO: PROJETO EXECUTIVO EXPOGRAFIA MUSEU DO TREM			FOLHA: PE_ELE-01
PRANCHA: PLANTA DE IMP. REDE ELÉTRICA			
PAVIMENTO: TÉRREO	DESENHO:	ESCALA: INDICADA	REVISÃO: 00
ÁREA: 134,25m²		DATA: 25/11/23	

420 X 1200