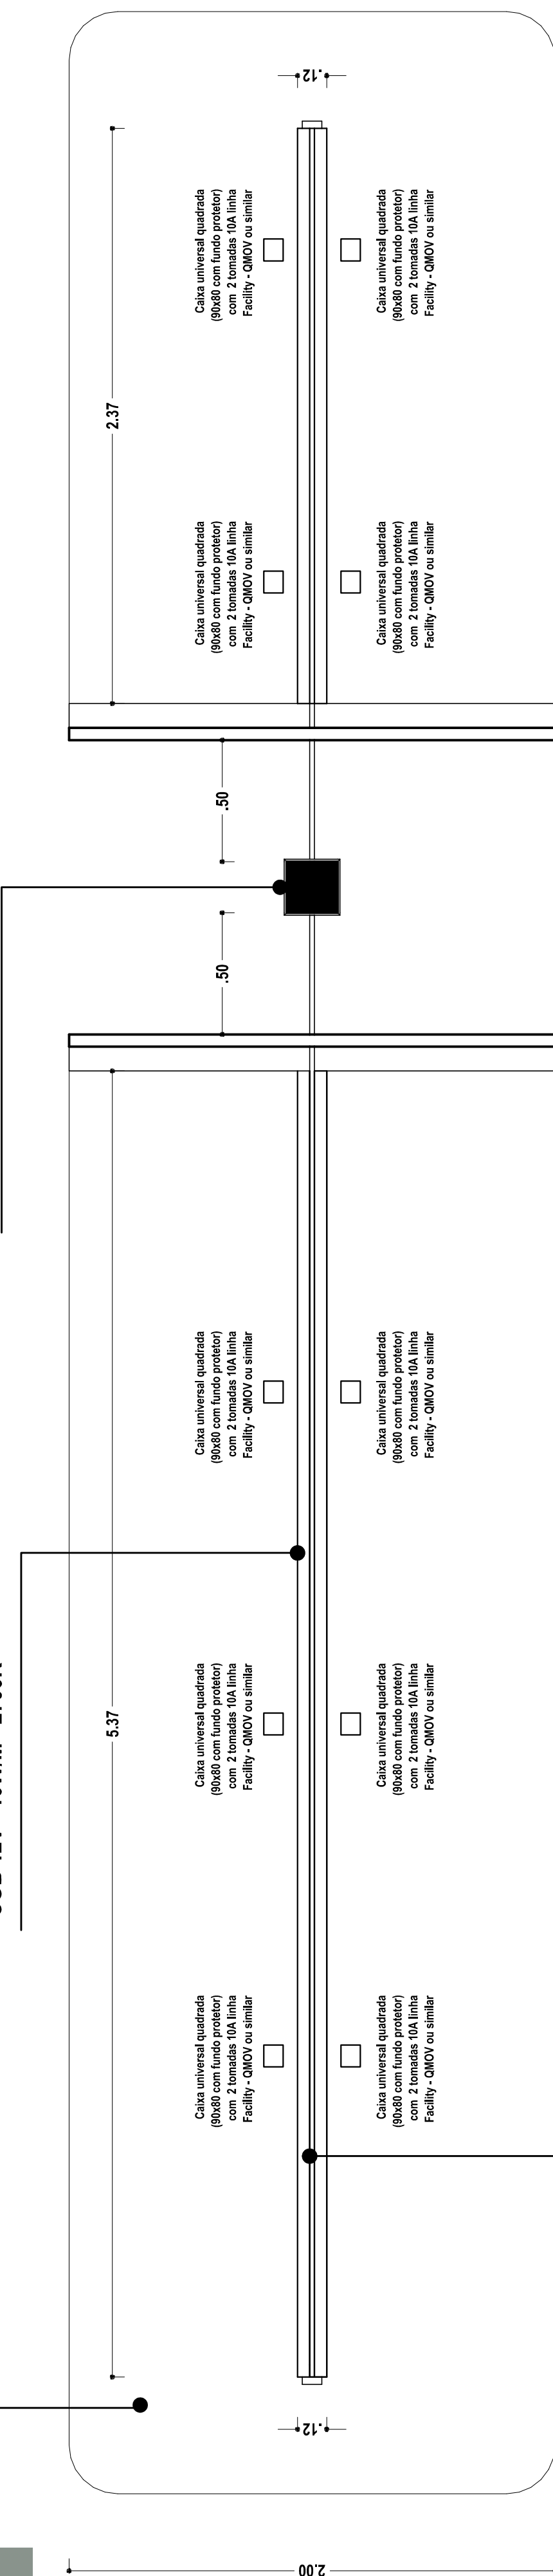
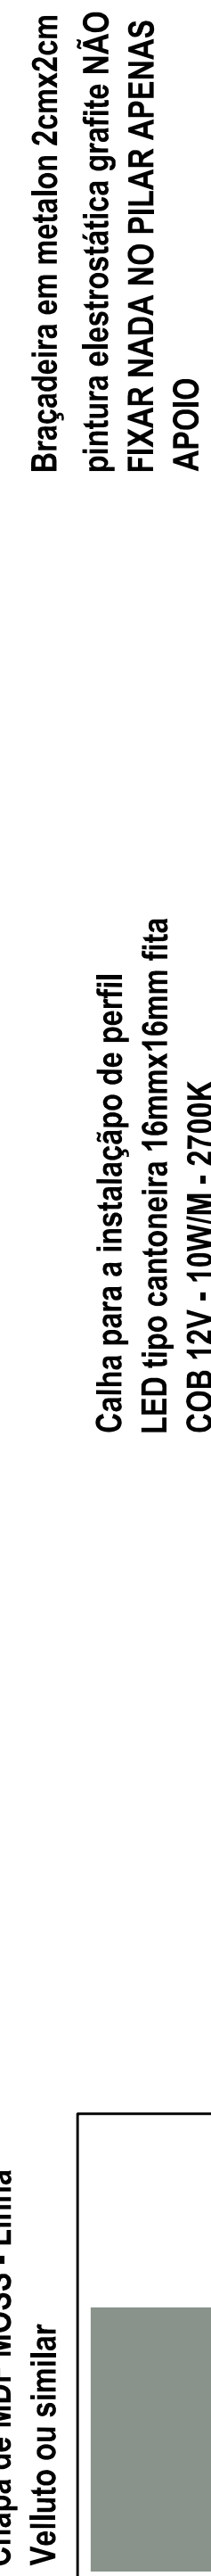
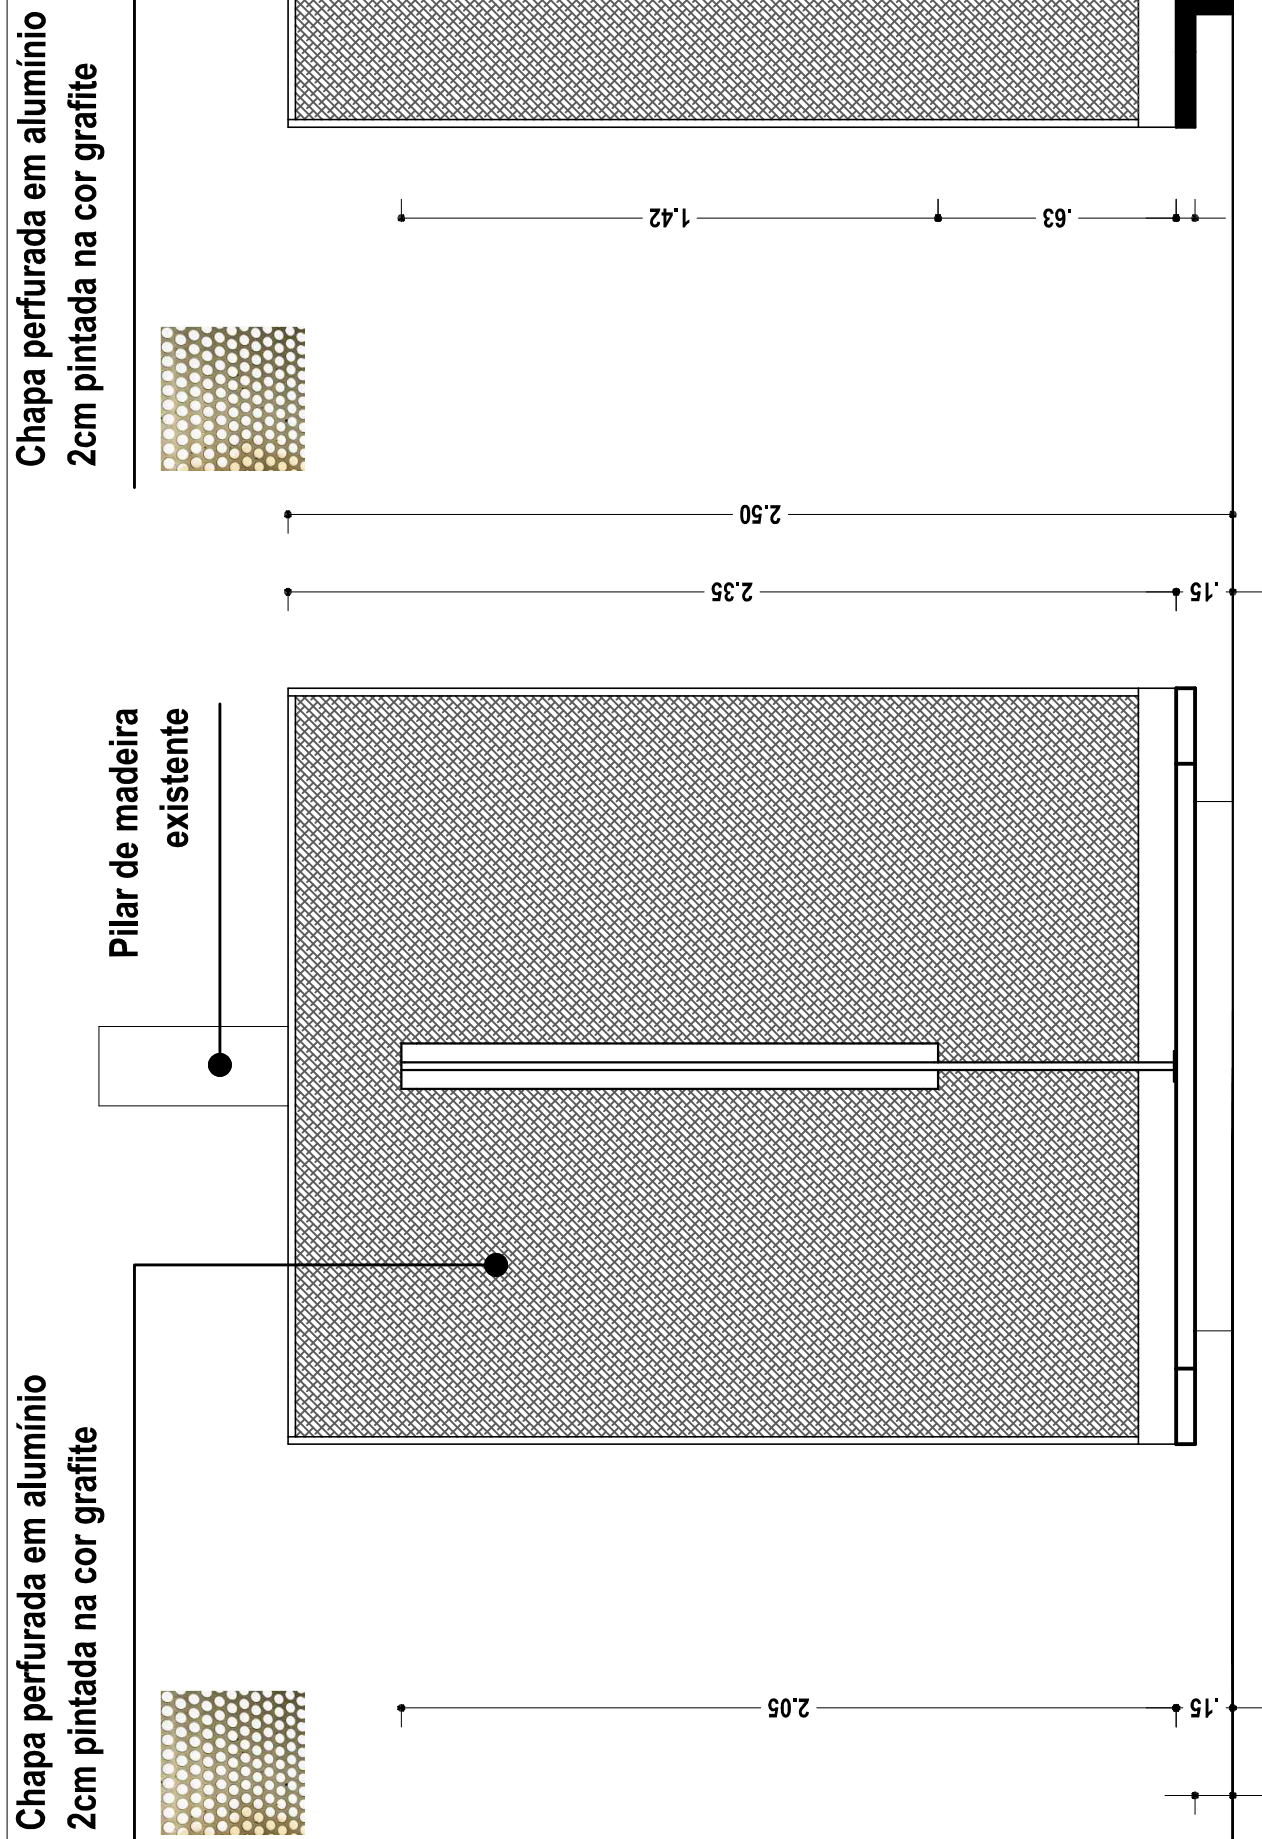
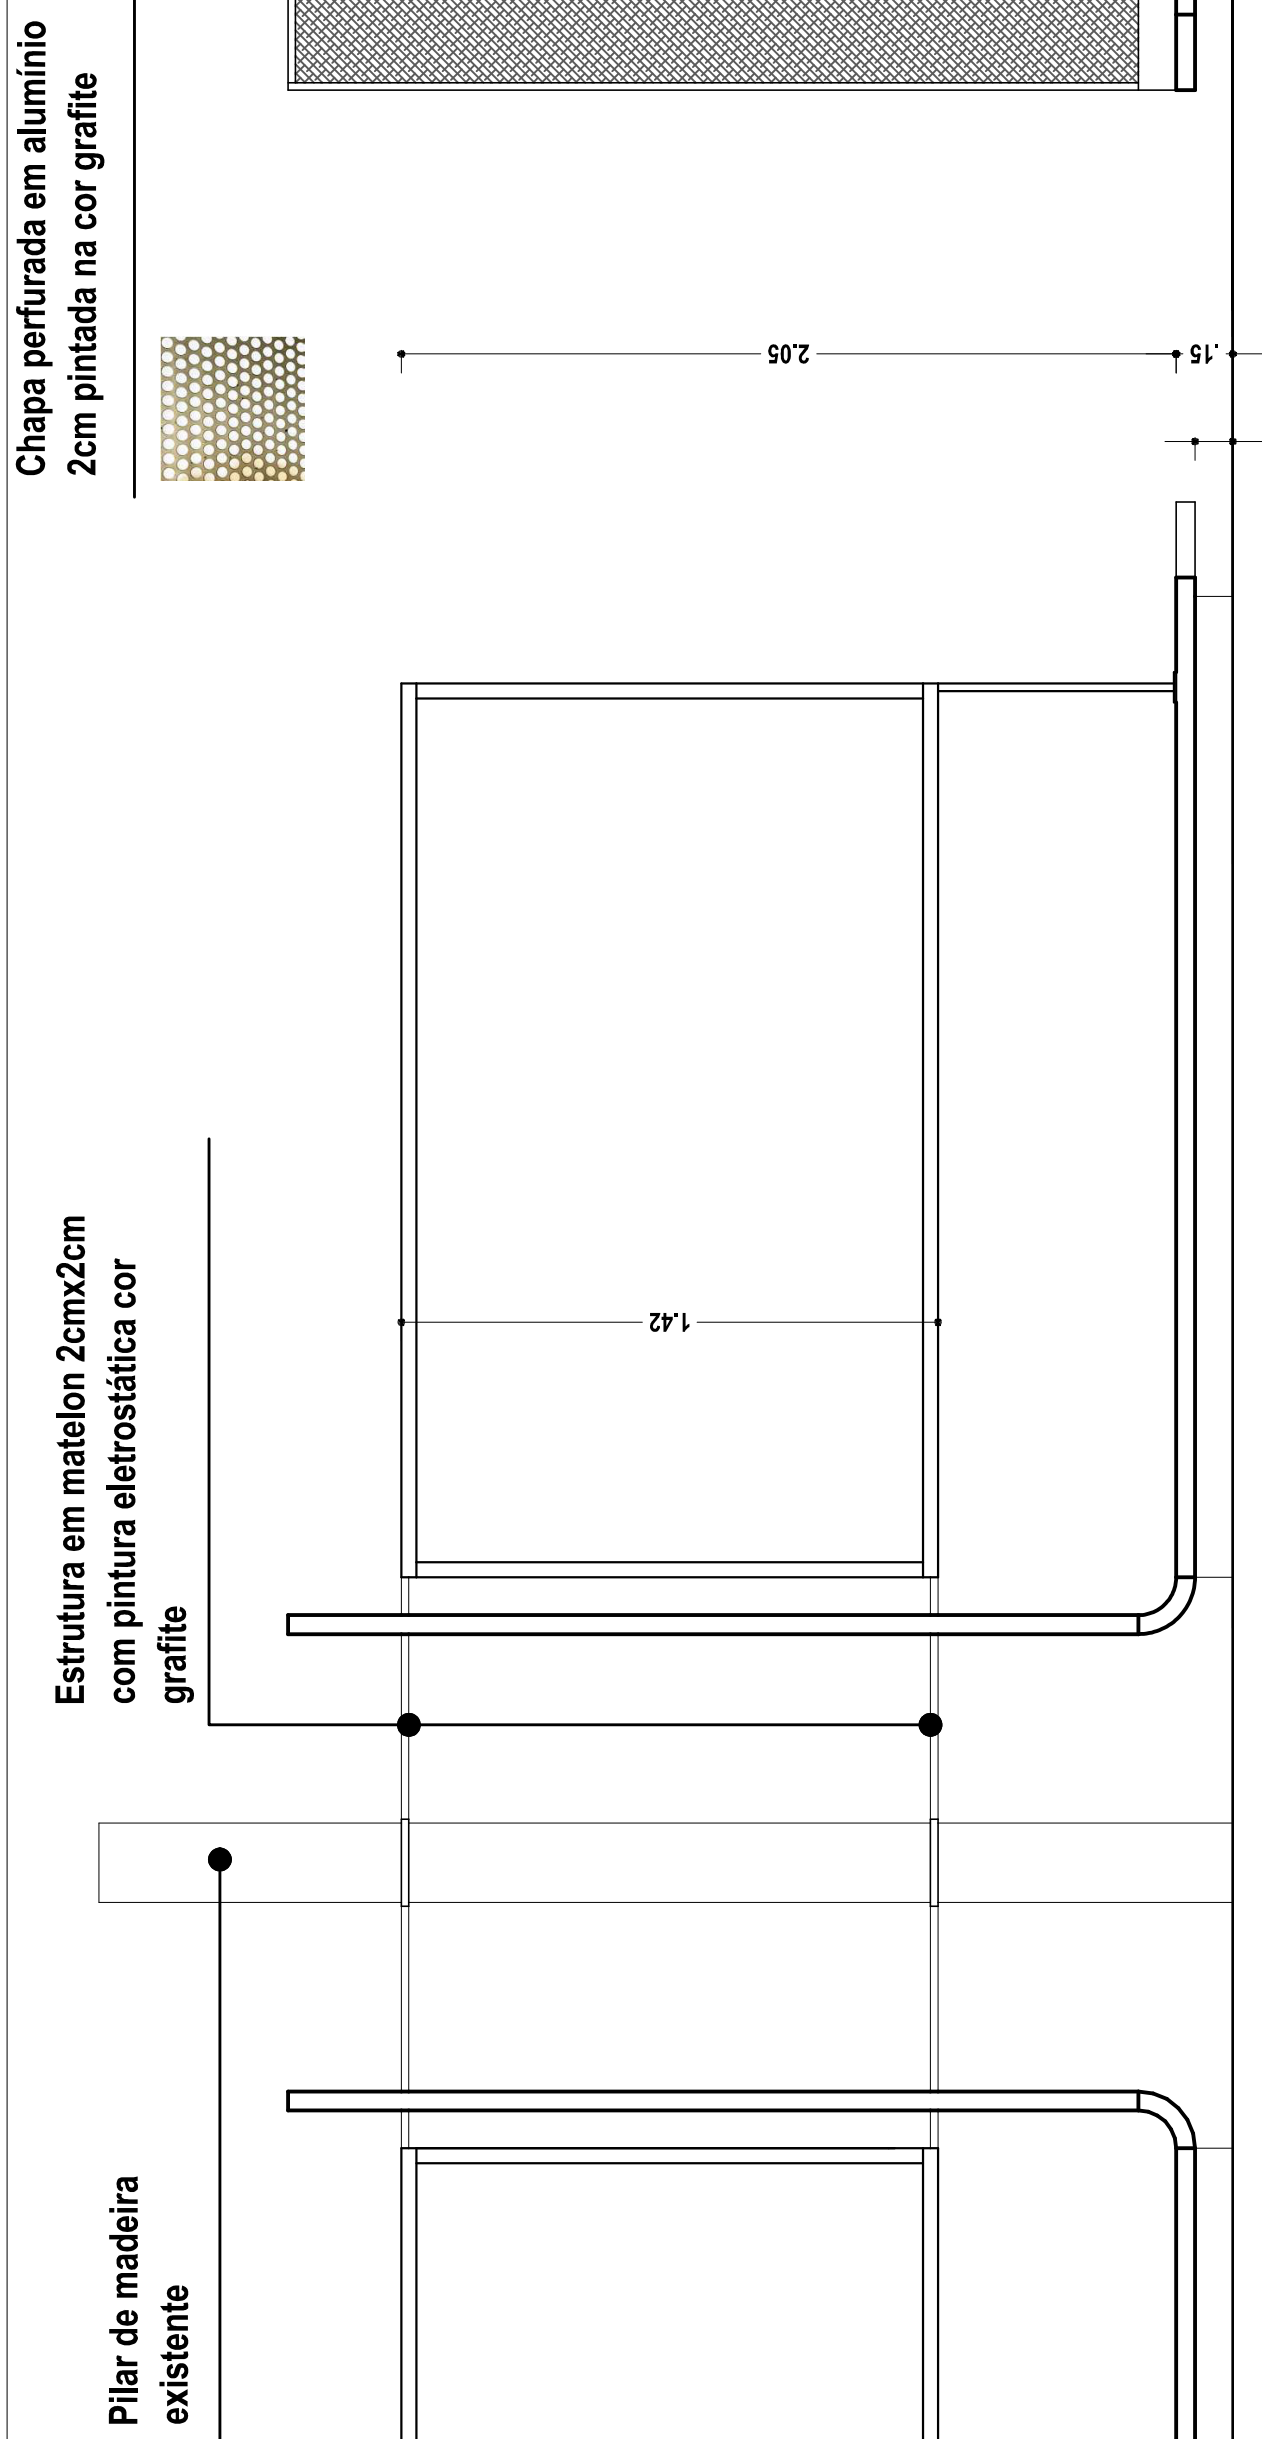
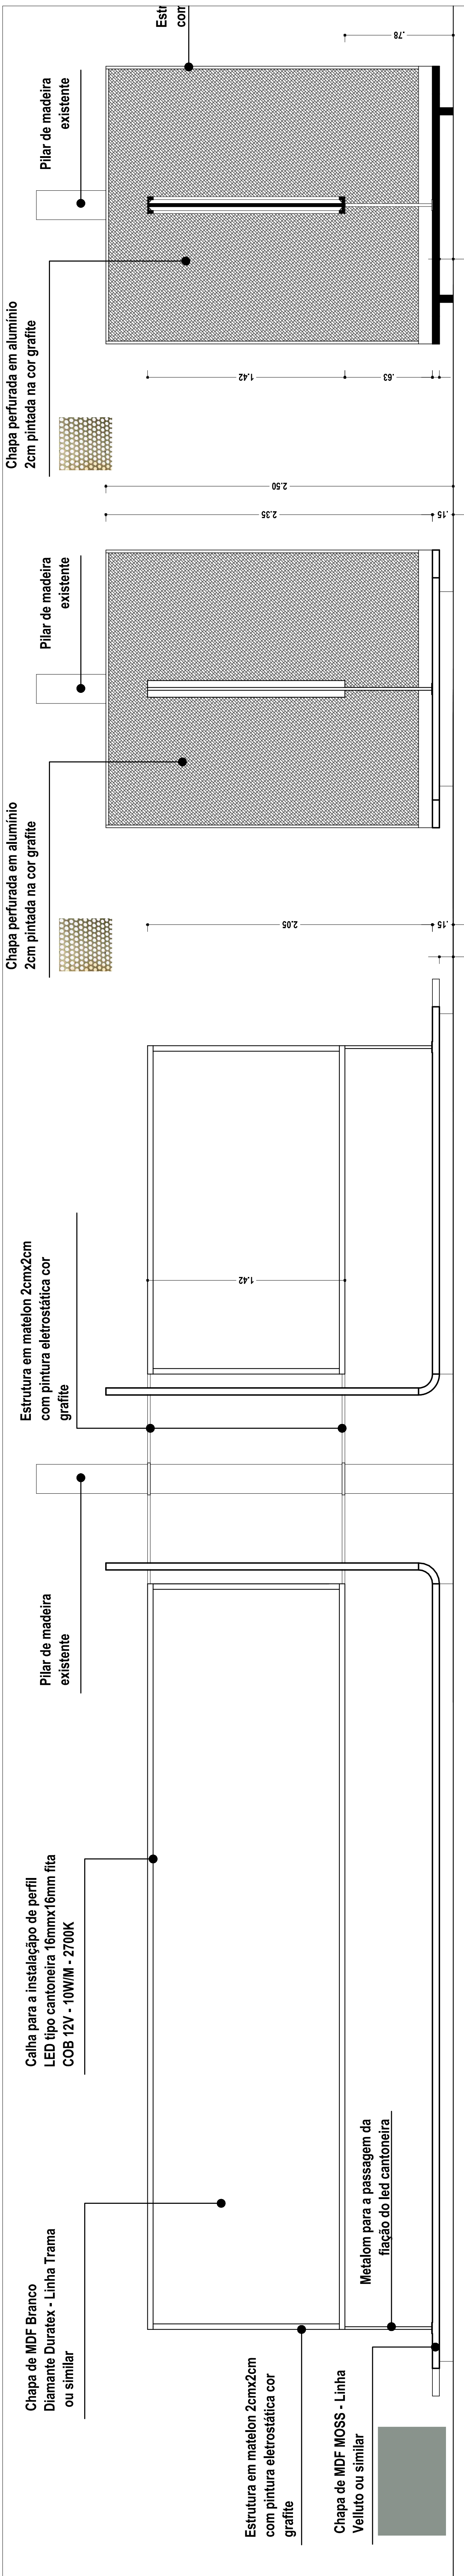
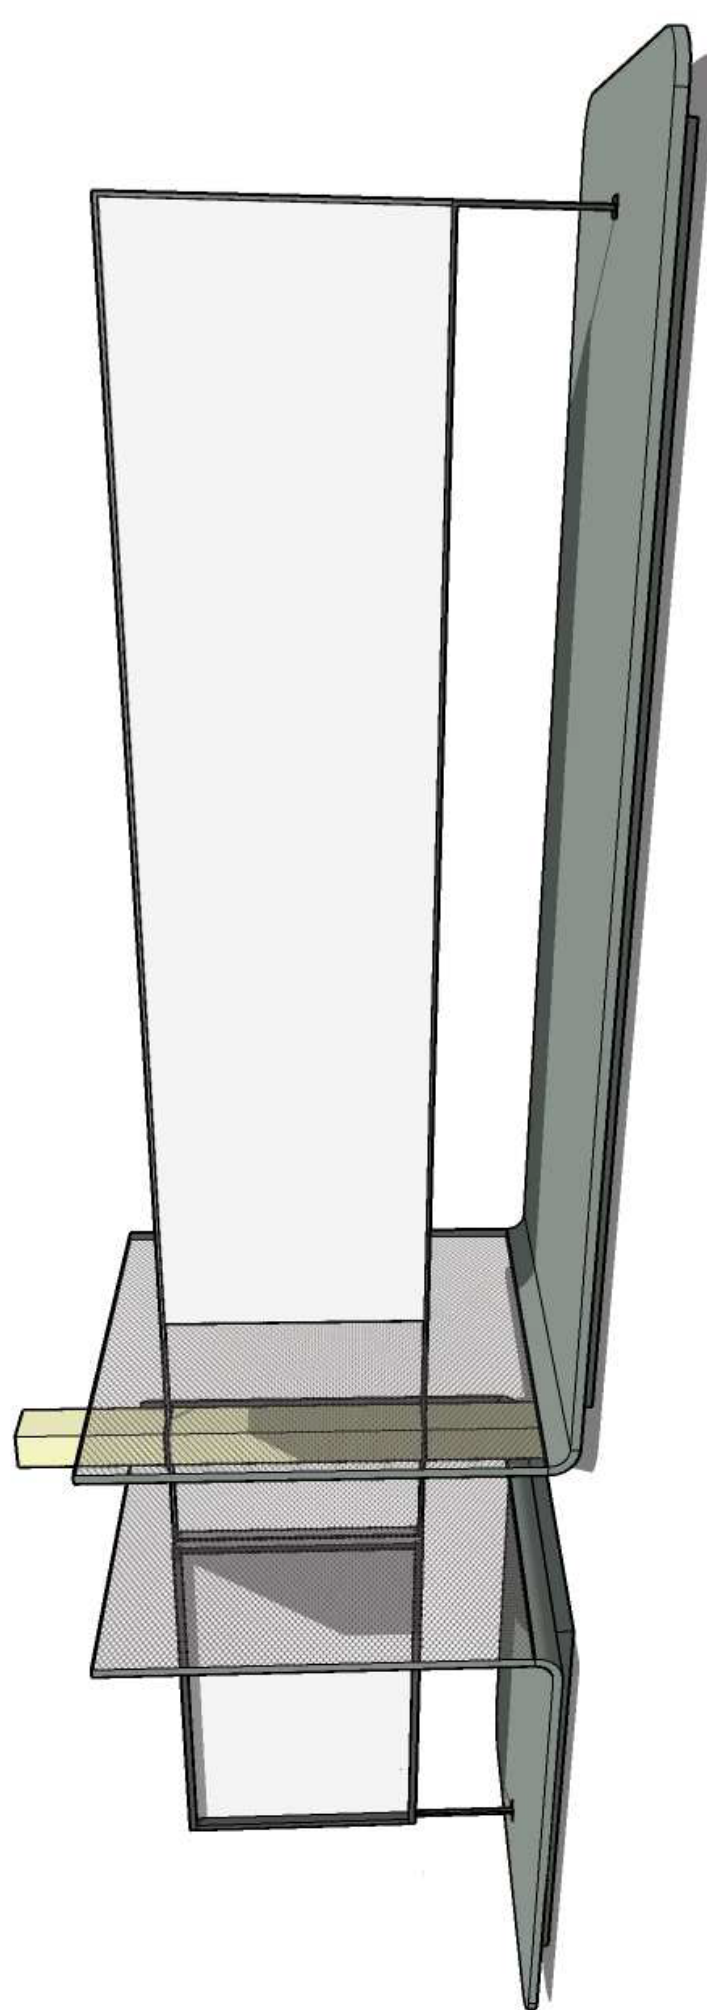
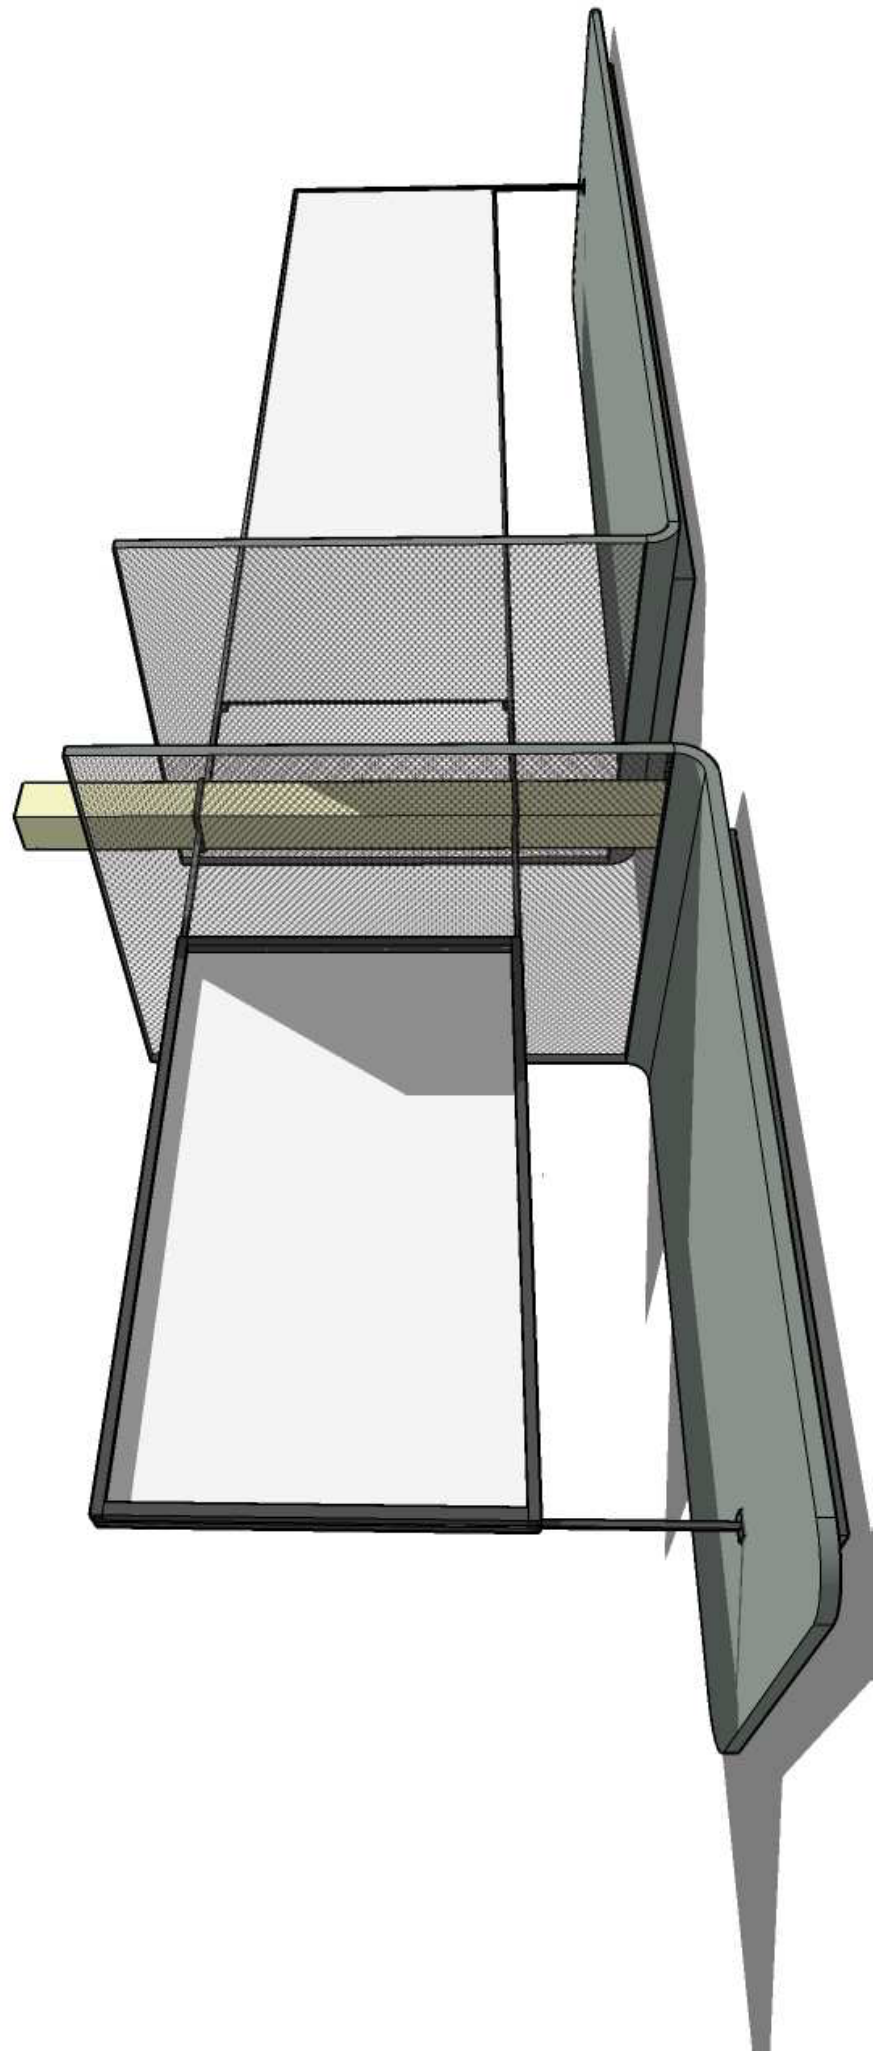
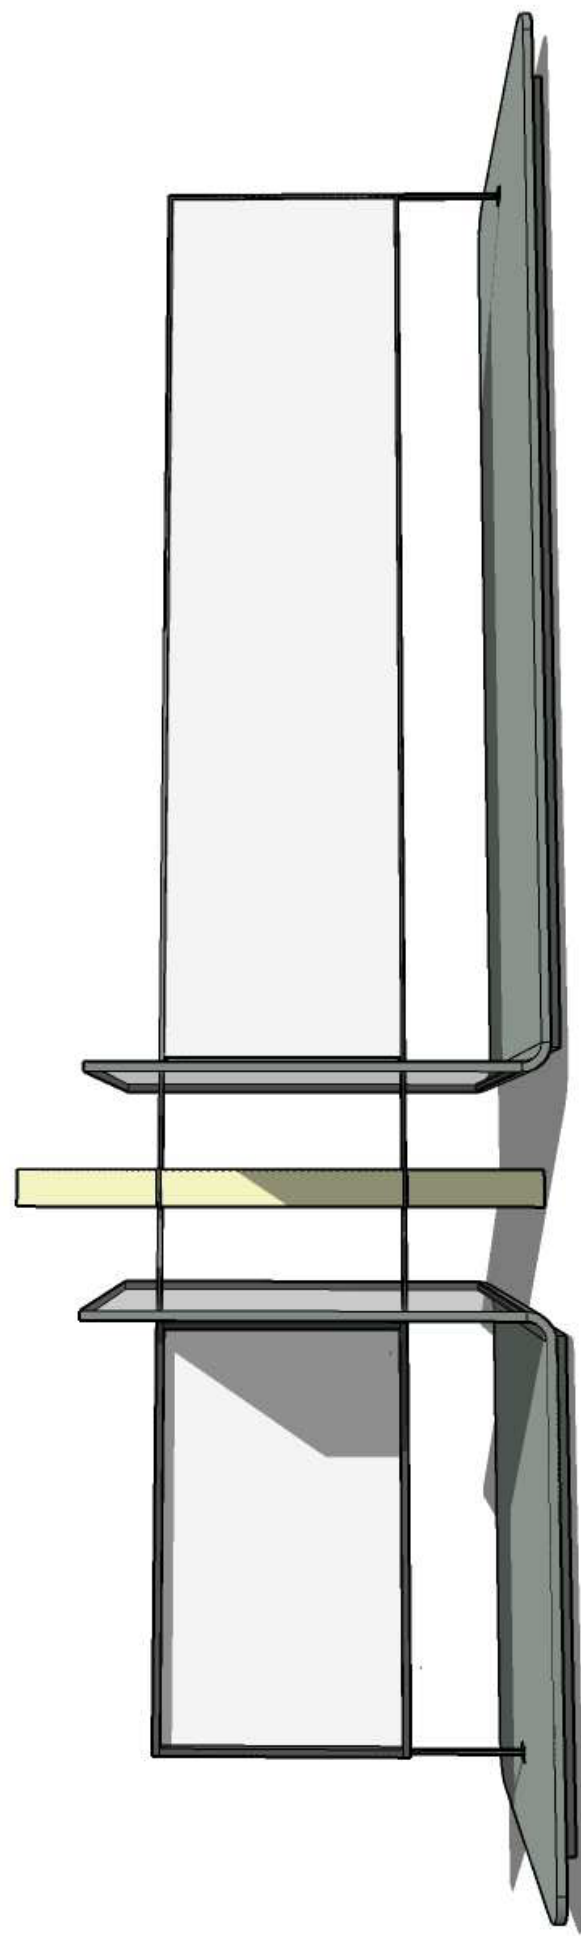


01	15/11/23	INSERÇÃO DE PROJETO LUMINOTÉCNICO (ELETRICO	T/L
00		EMISSION INICIAL	T/L
Nº REV.	DATA	DESCRIÇÃO	RESPONS.

[illegible]