
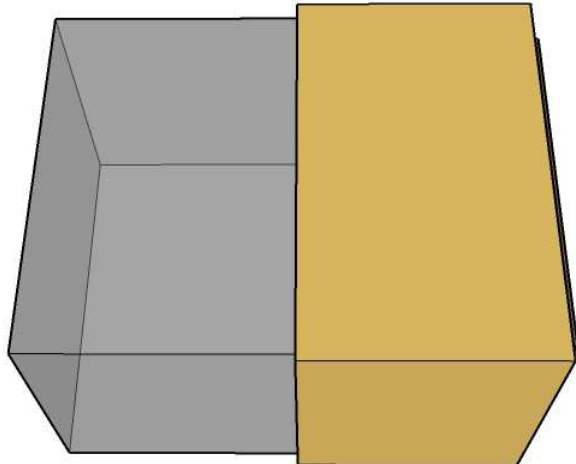
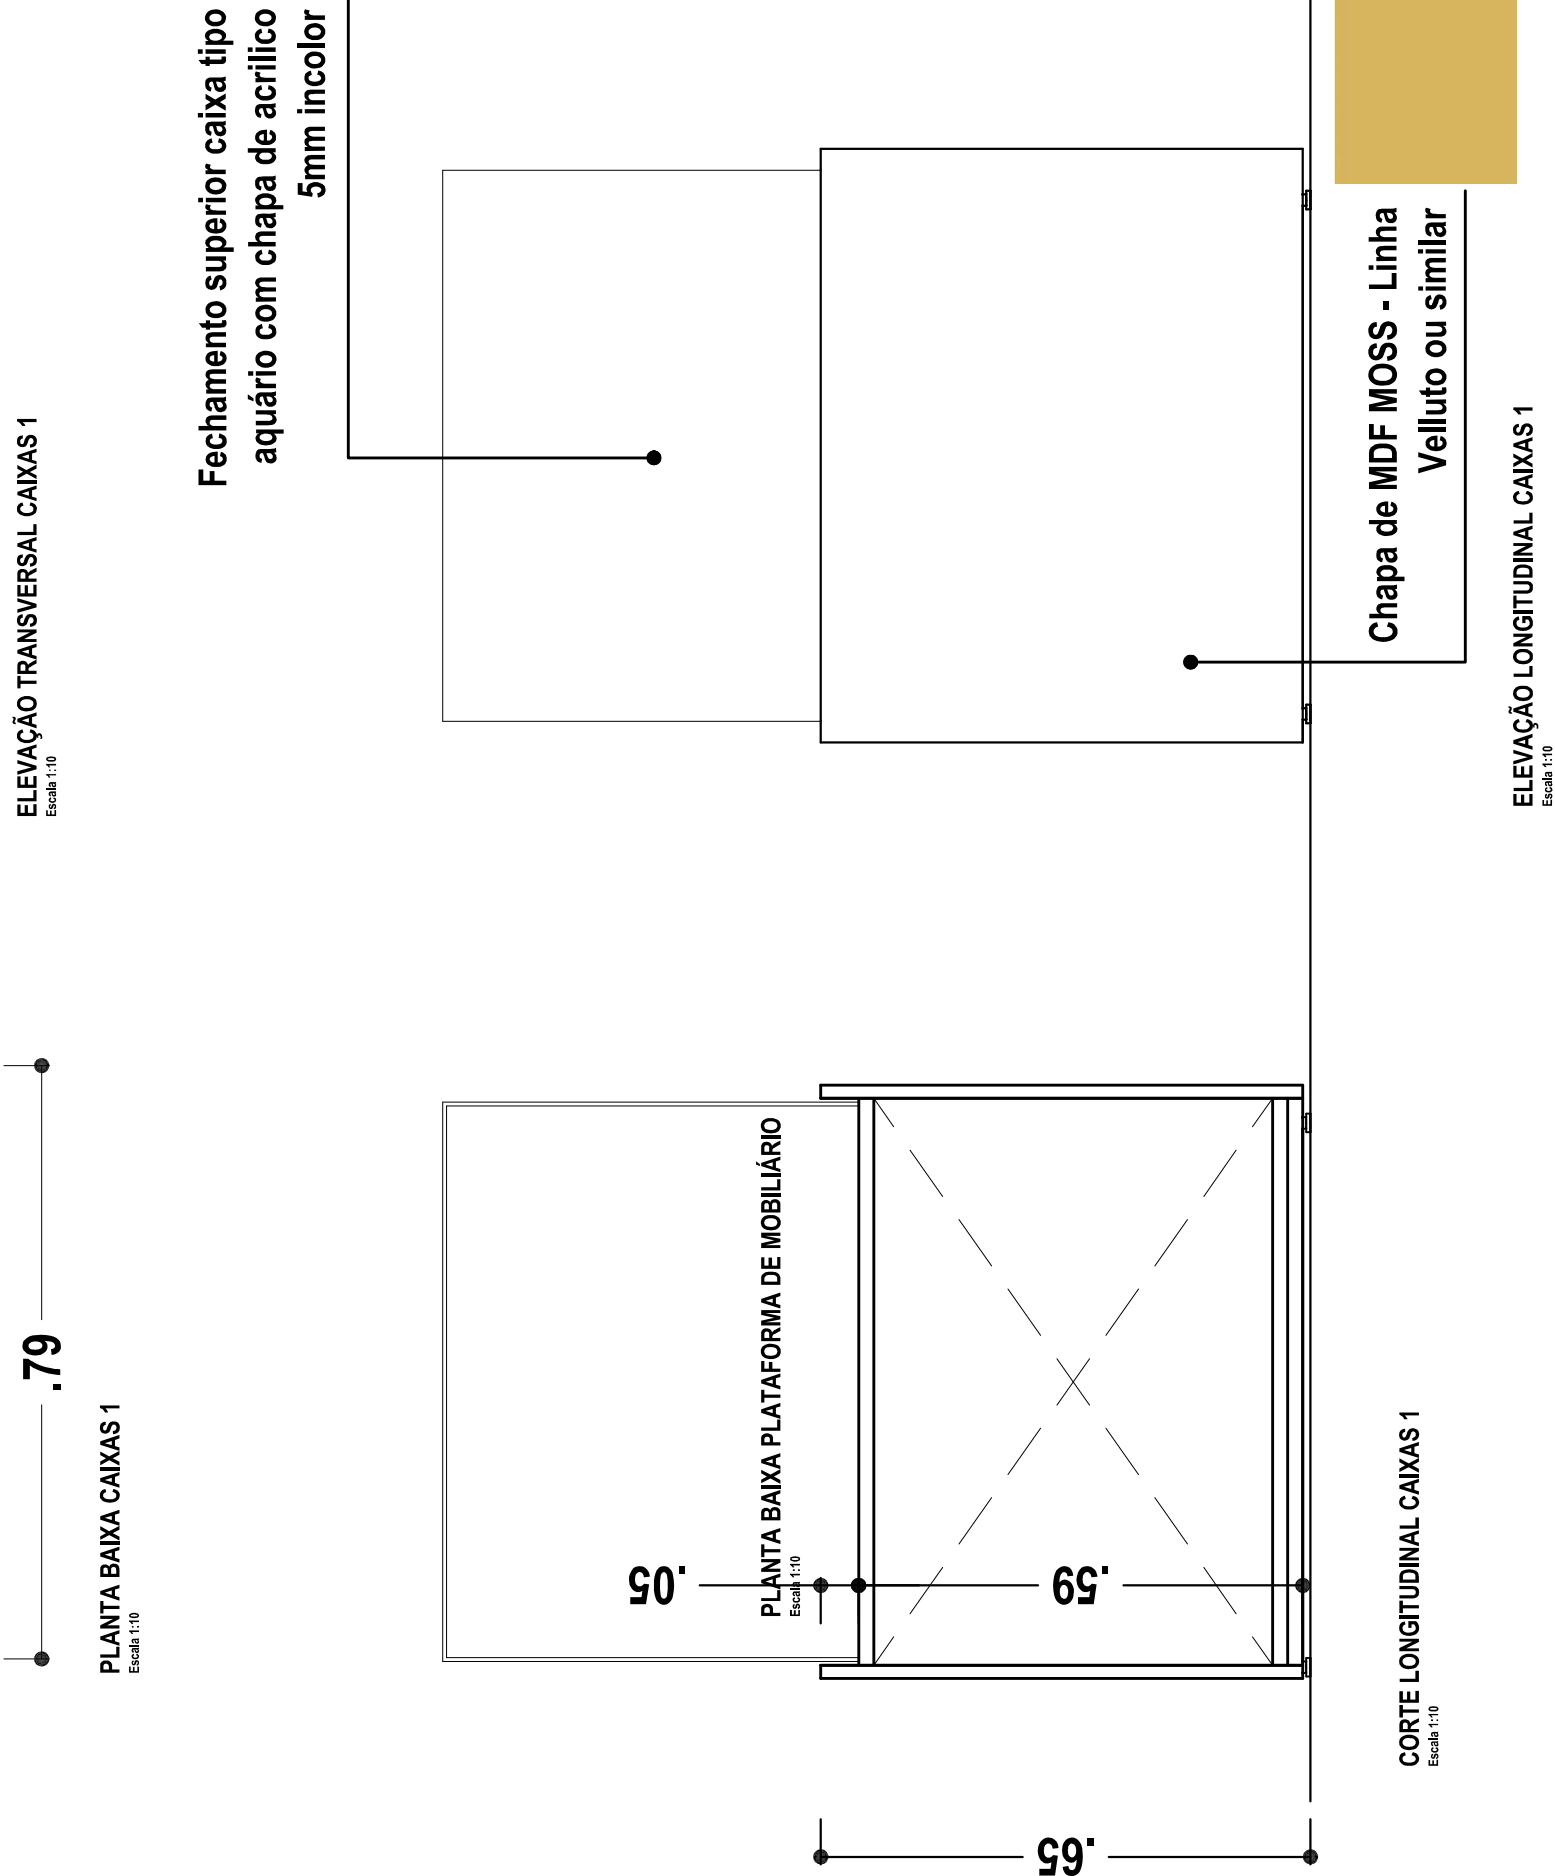
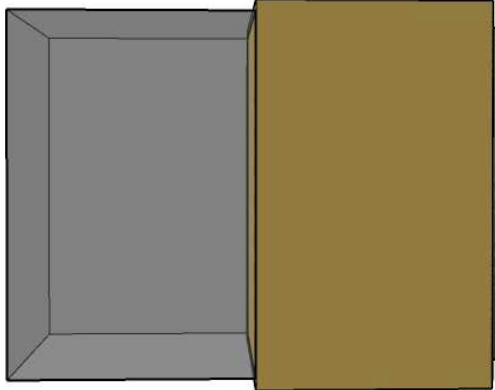
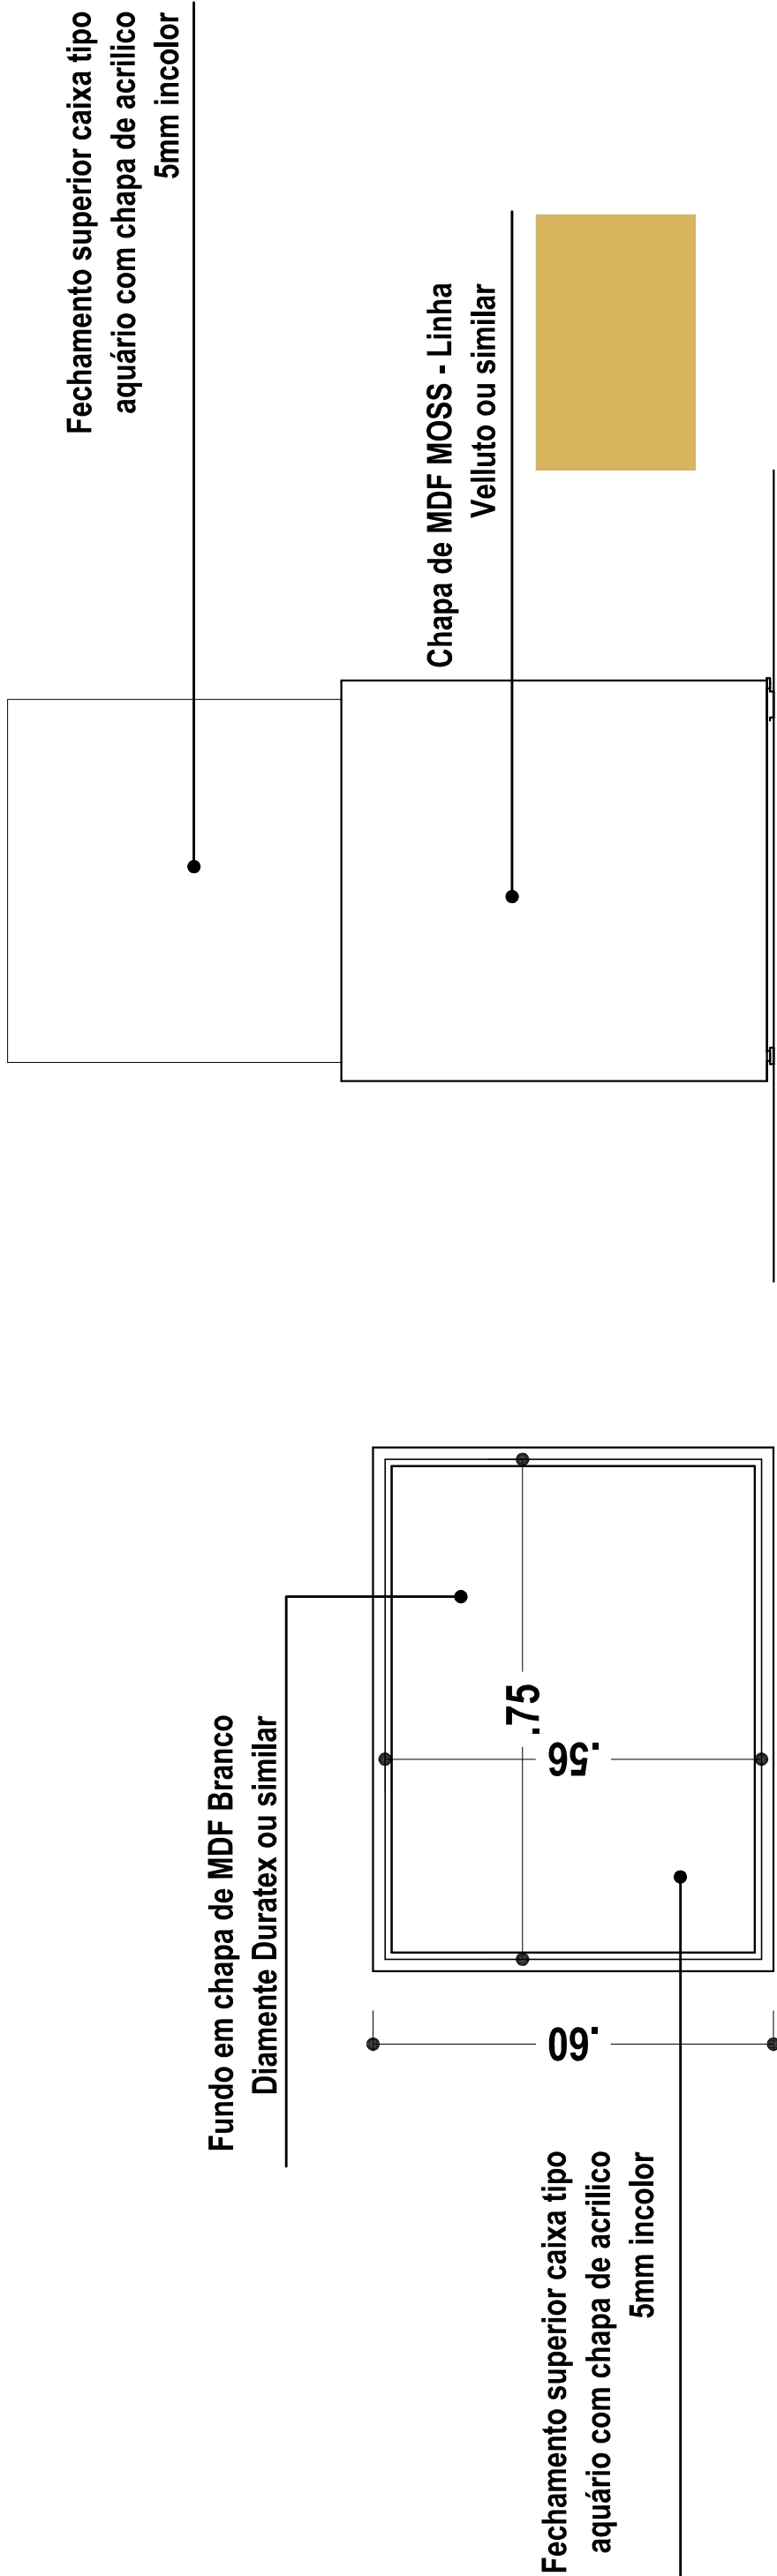


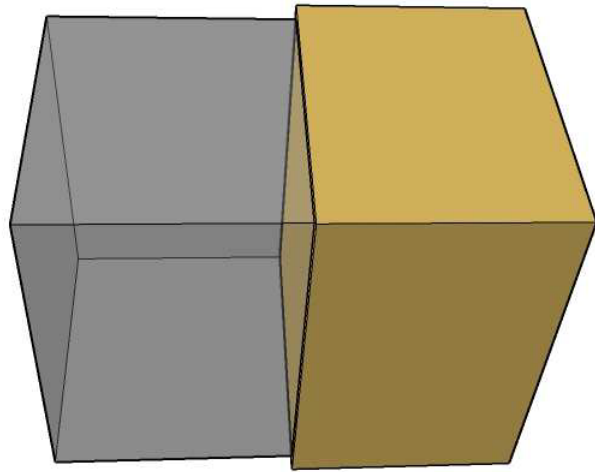


01	15/11/23	INSERÇÃO DE PROJETO LUMINTÉCNICO / ELÉTRICO	T/L
00		EMIÇÃO INICIAL	T/L
Nº REV.	DATA	DESCRIÇÃO	RESPONS.

RESPONSÁVEIS TÉCNICOS:
Arquiteto Luis Fernando Rhoden CAU AT02-3
Luis Fernando Rhoden
Arquiteto Talya Balier Ferreira CAU A22015-9
Talya Balier Ferreira

**RECYKLARE**
PROJETO DE ARQUITETURA, RESTAURAÇÃO E CONSERVAÇÃO

PROJETO:

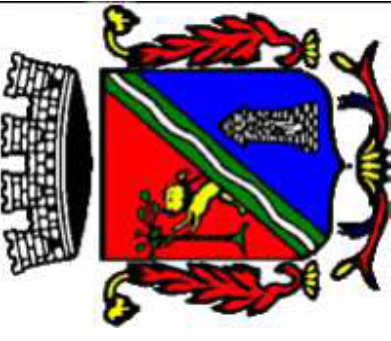**RESTAURO MUSEU DO TREM**
PREFEITURA DE SÃO LEOPOLDO
PREFEITURA DE SÃO LEOPOLDO

ASSUNTO: PROJETO EXECUTIVO EXPOGRAFIA MUSEU DO TREM		FOLHA: PE_EXP-06	
PRANCHA: DETALHAMENTO EXPOSITOR CAIXAS 1			
PAVIMENTO: TÉRREO	DESENHO: TALES E LUÍZ	ESCALA: INDICADA	REVISÃO:
ÁREA: 136,25m²	DATA: 13/12/22	01	