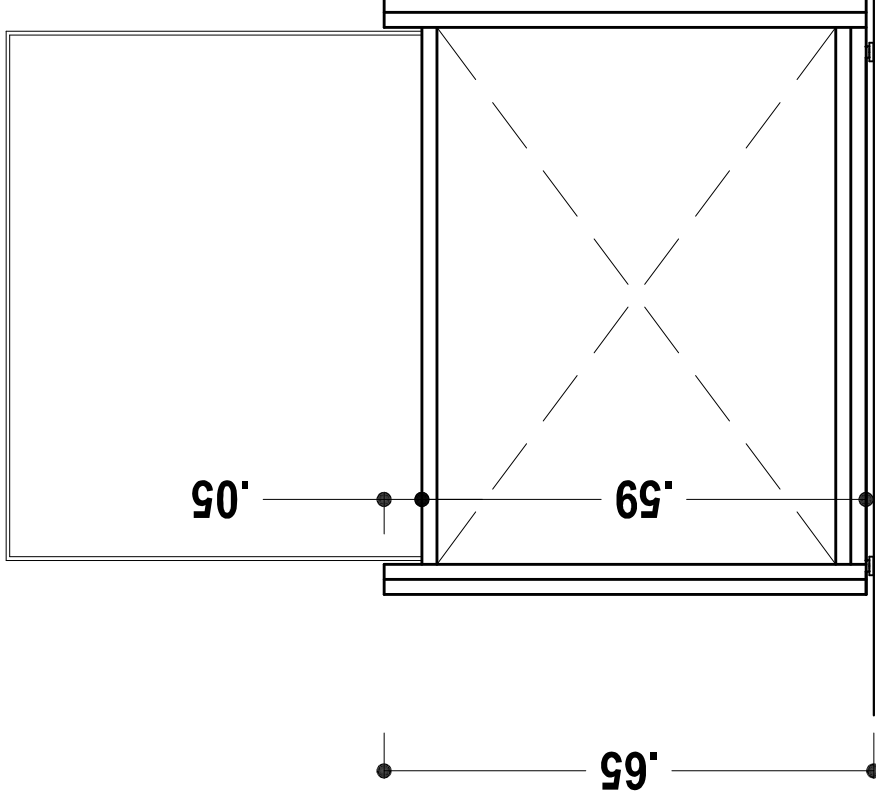
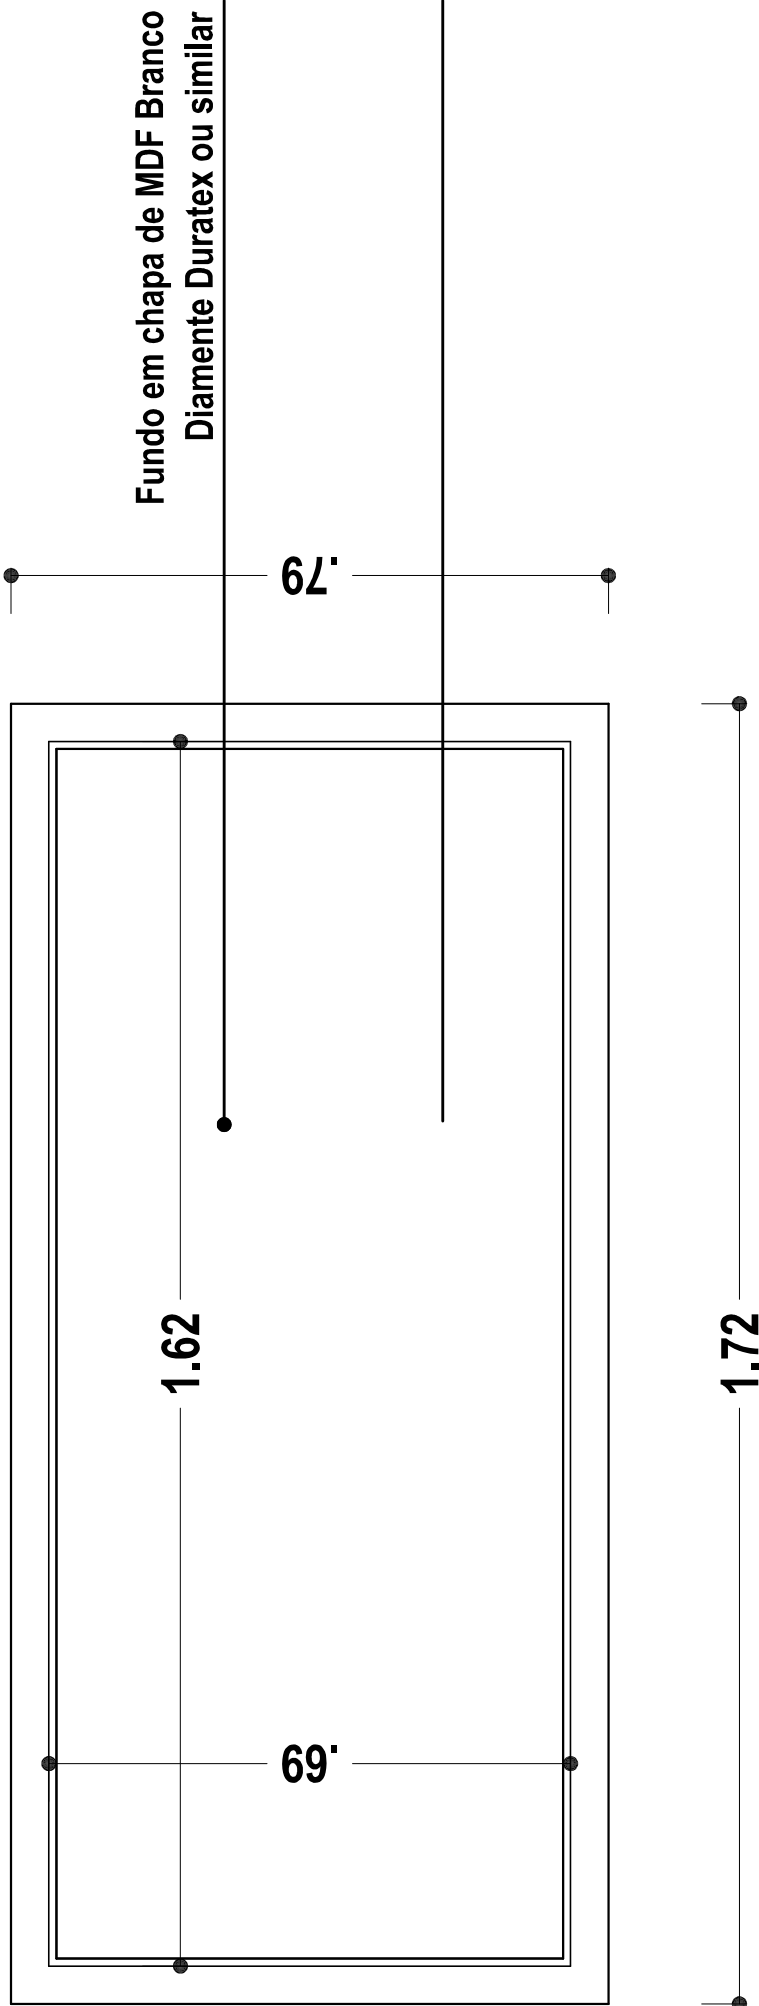
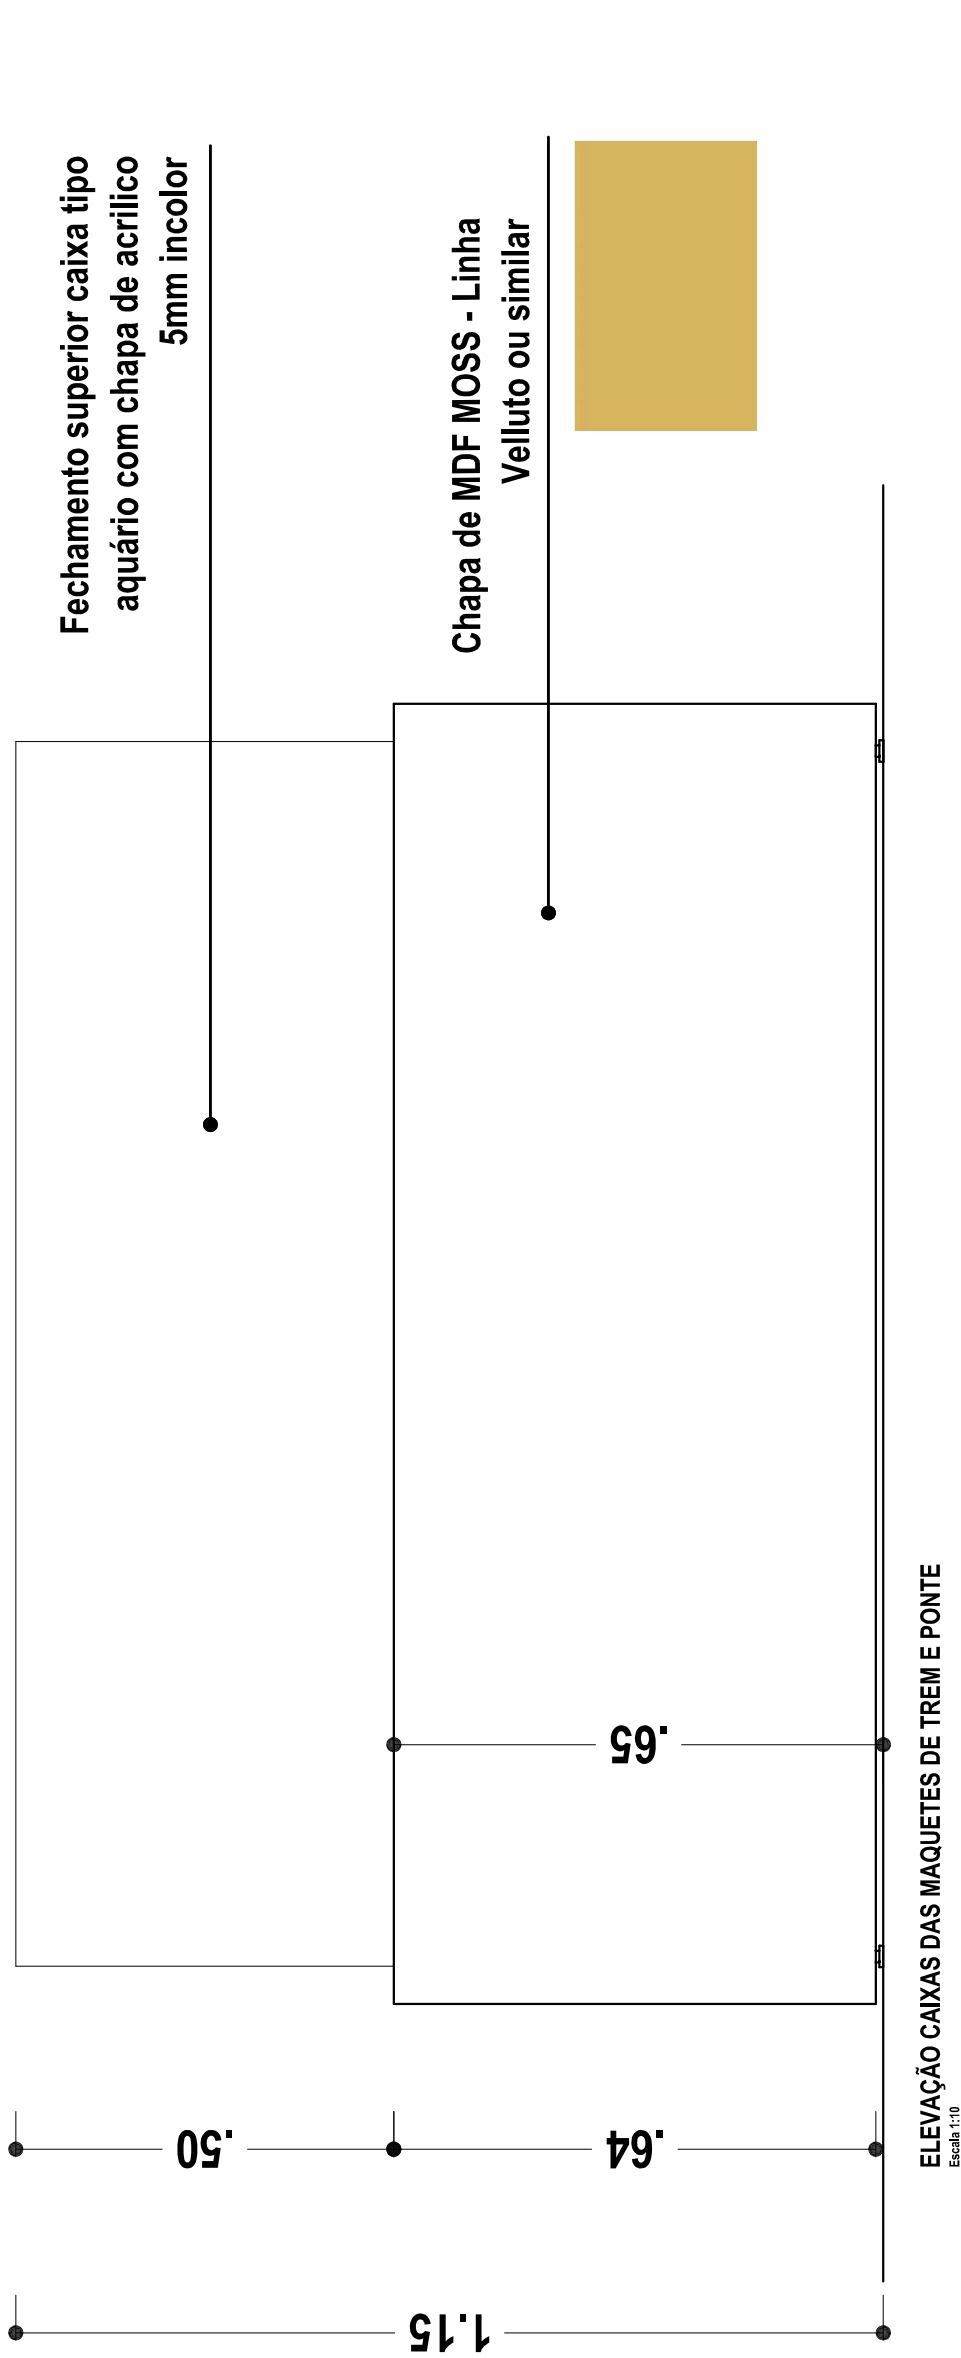
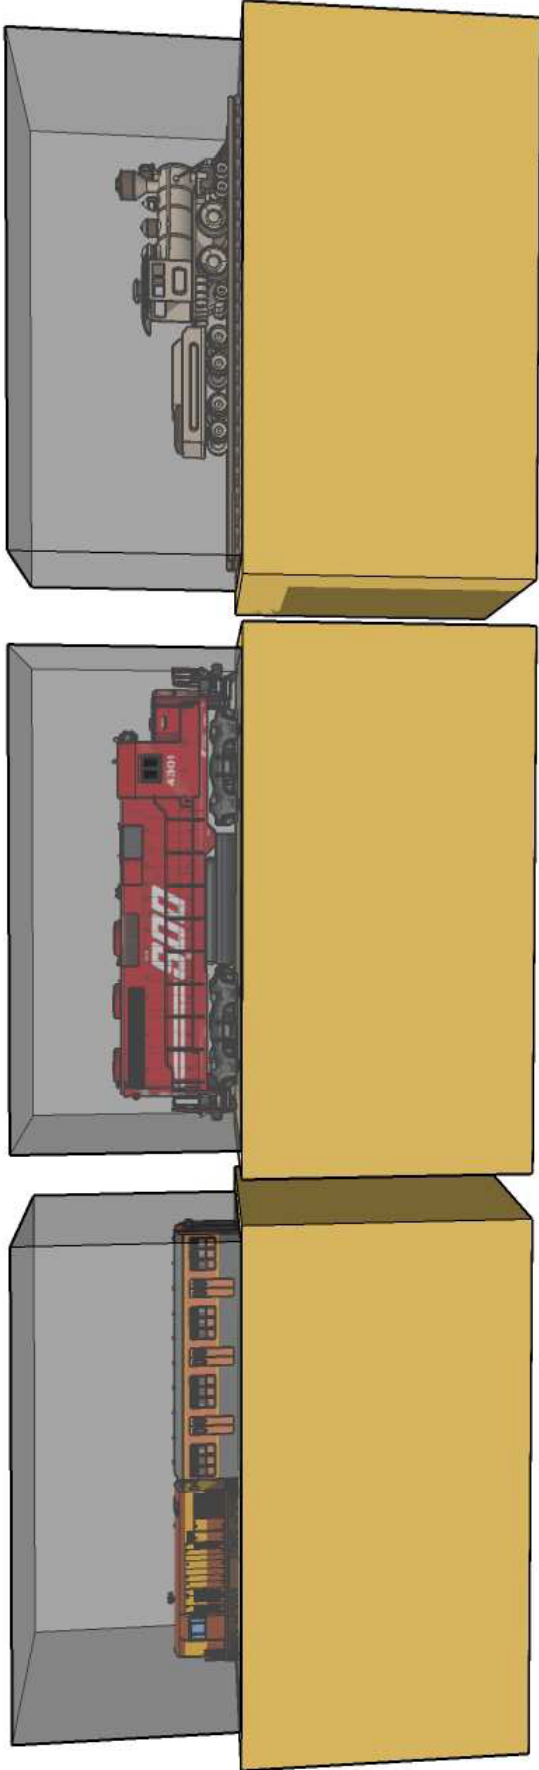


01	1311/23	INSERÇÃO DE PROJETO LUMINOTÉCNICO / ELÉTRICO			T/L	
00		EMISSÃO INICIAL			T/L	
Nº REV.	DATA	DESCRIÇÃO			RESPONS.	

[illegible]