

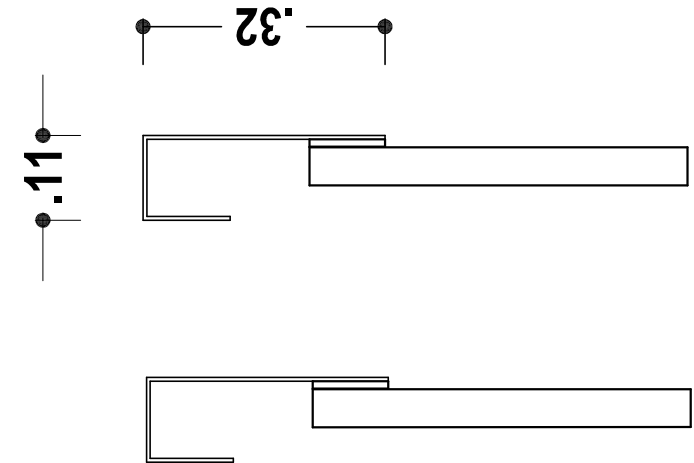


Alça de ferro para fixação da placa junto a viga de madeira existente

Placa de estação de trem existente


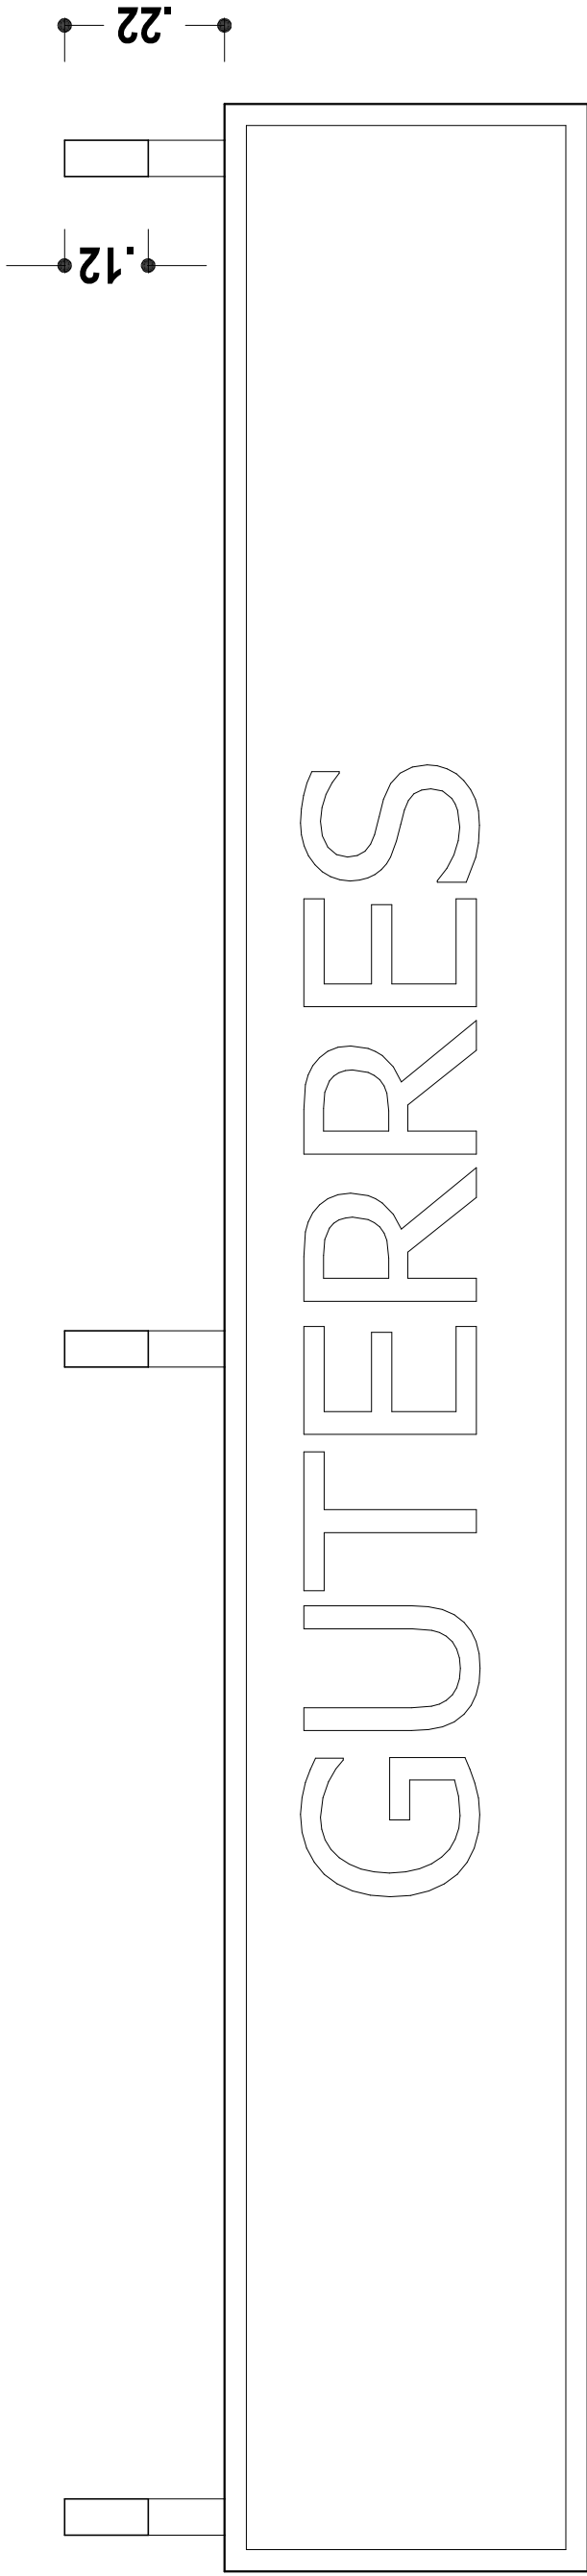


ELEVAÇÃO LATERAL PLACAS
Escala 1:10


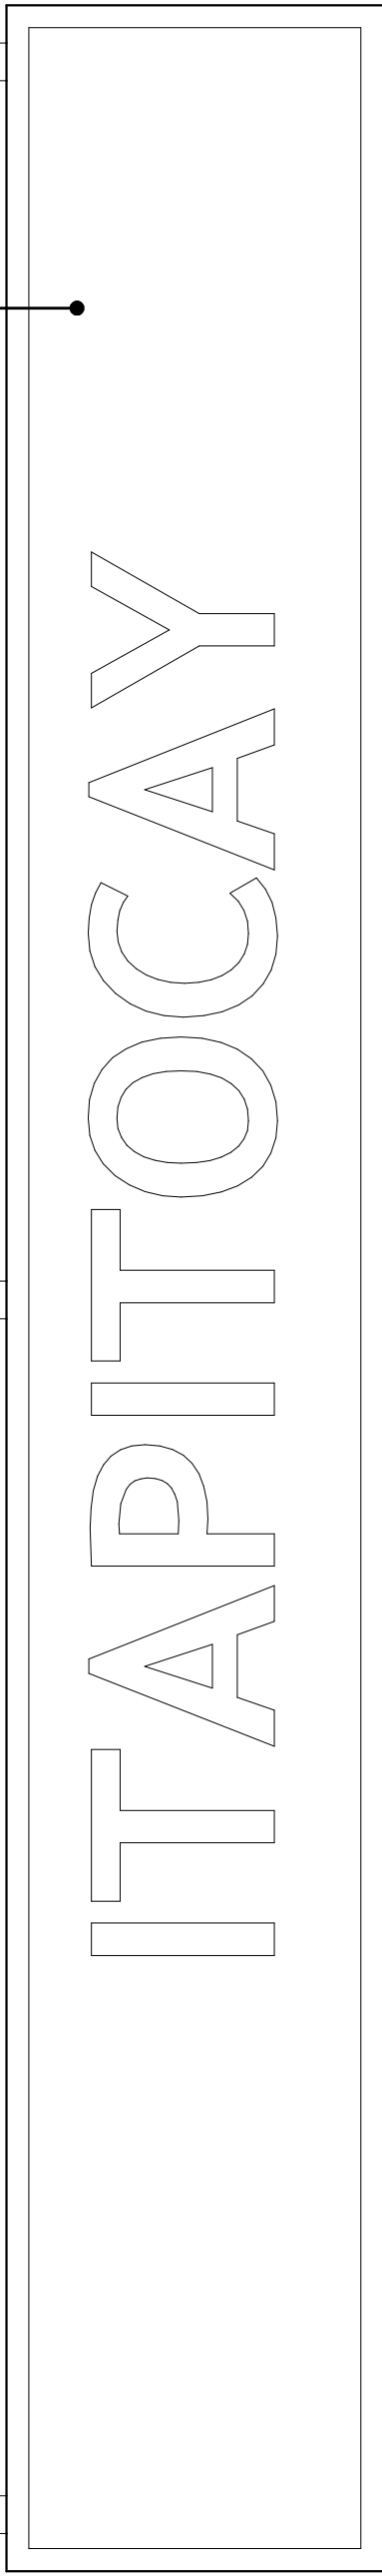


ELEVAÇÃO FRONTAL PLACAS
Escala 1:10

Chapa de ferro para fixação da placa

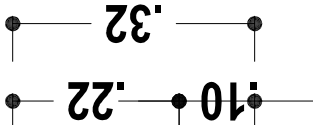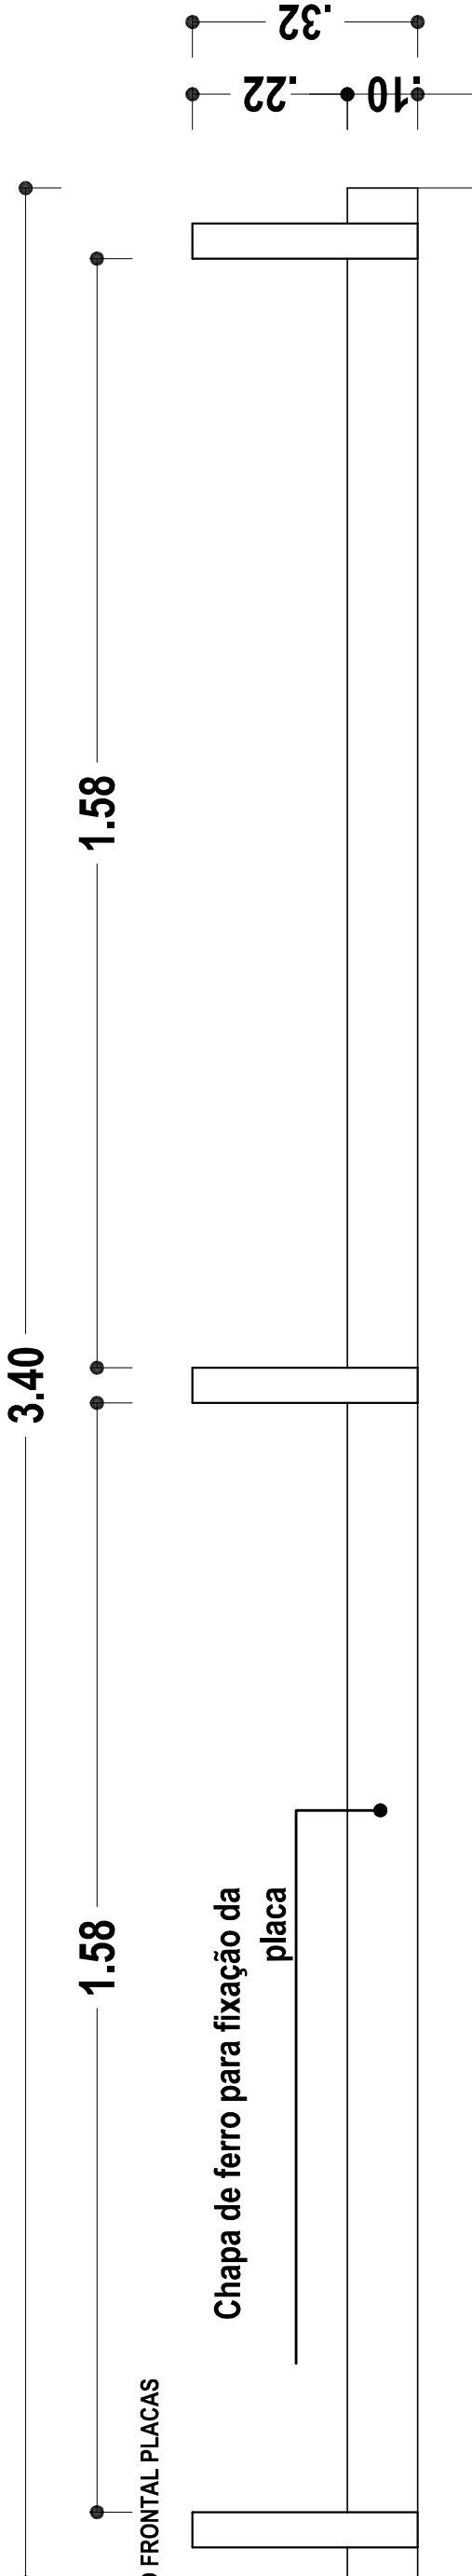

ELEVAÇÃO POSTERIOR PLACAS
Escala 1:10

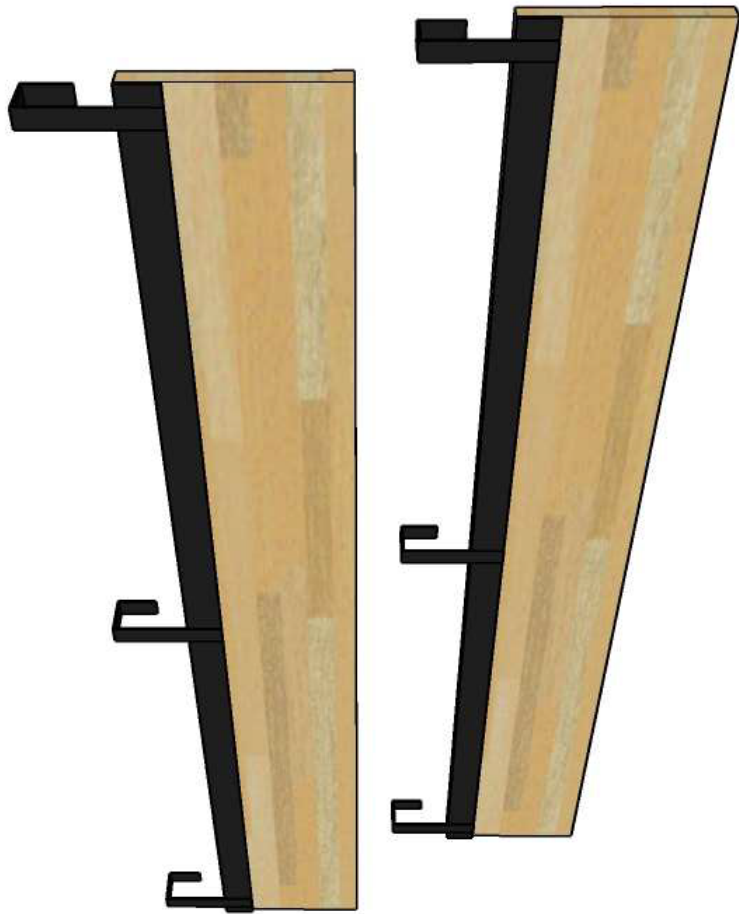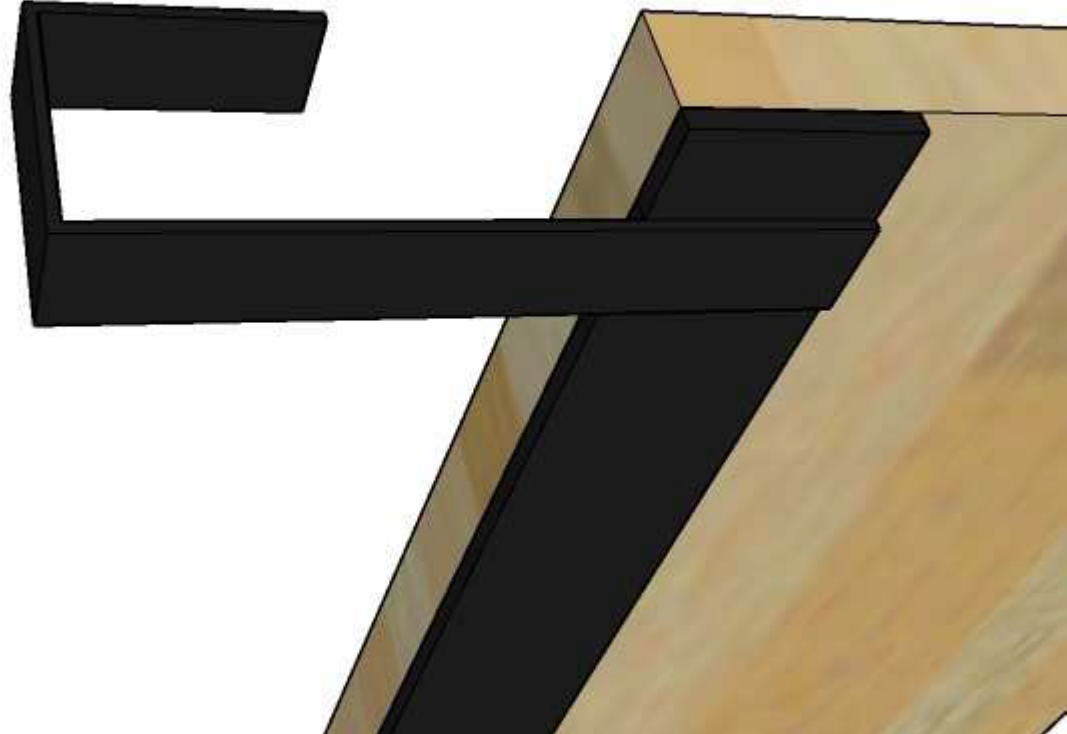

01	15/11/23	INSERÇÃO DE PROJETO LUMINTÉCNICO / ELÉTRICO	T/L		
00		EMISSION INICIAL	T/L		
Nº REV.	DATA		DESCRIÇÃO		RESPONS.

RESPONSÁVEIS TÉCNICOS:

Arquiteto Luiz F. Pinheiro Rhoden CAU 47022-3

Arquiteto Tadeu Balier Ferreira CAU 432015-9

PROJETO:

RESTAURAU MUSEU DO TREM

PREFEITURA DE SÃO LEOPOLDO

PREFEITURA DE SÃO LEOPOLDO



RECYKLARE

PROJETO DE ARQUITETURA, RESTAURAU E CONSERVAÇÃO



ASSUNTO: PROJETO EXECUTIVO EXPOGRAFIA MUSEU DO TREM

FOLHA: PE_EXP-10

PRANCHA: DETALHAMENTO PLACAS ESTÇÃO TREM EXISTENTE

REVISÃO: 01

PAVIMENTO: TERREO

DESENHO: TALE E

ÁREA: 136,25m²

DATA: 13/12/22

REVISÃO: 01

REVISÃO: 01

Rua da República 305402 | Porto Alegre | RS

+55 51 992179602 | 992385993