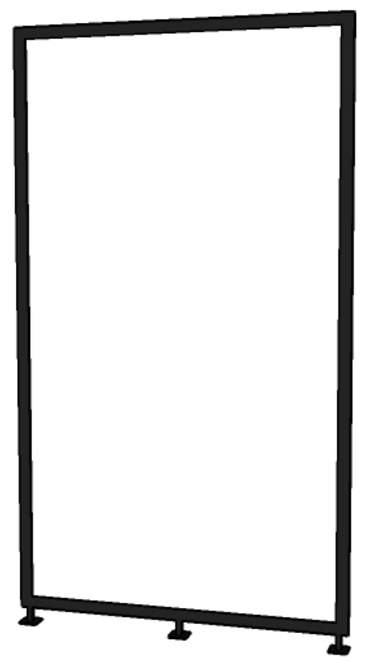

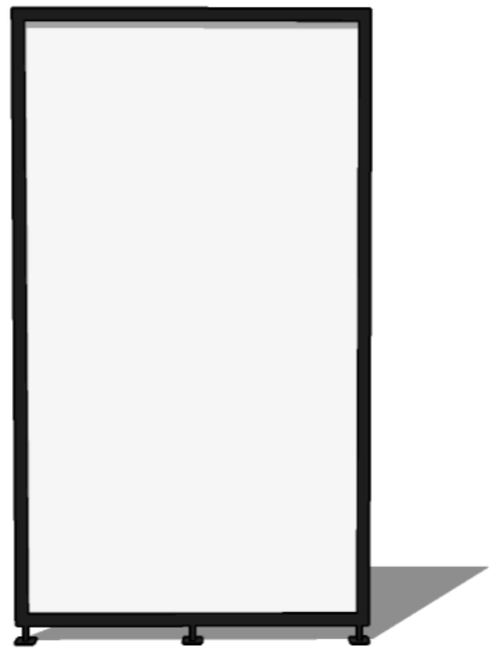

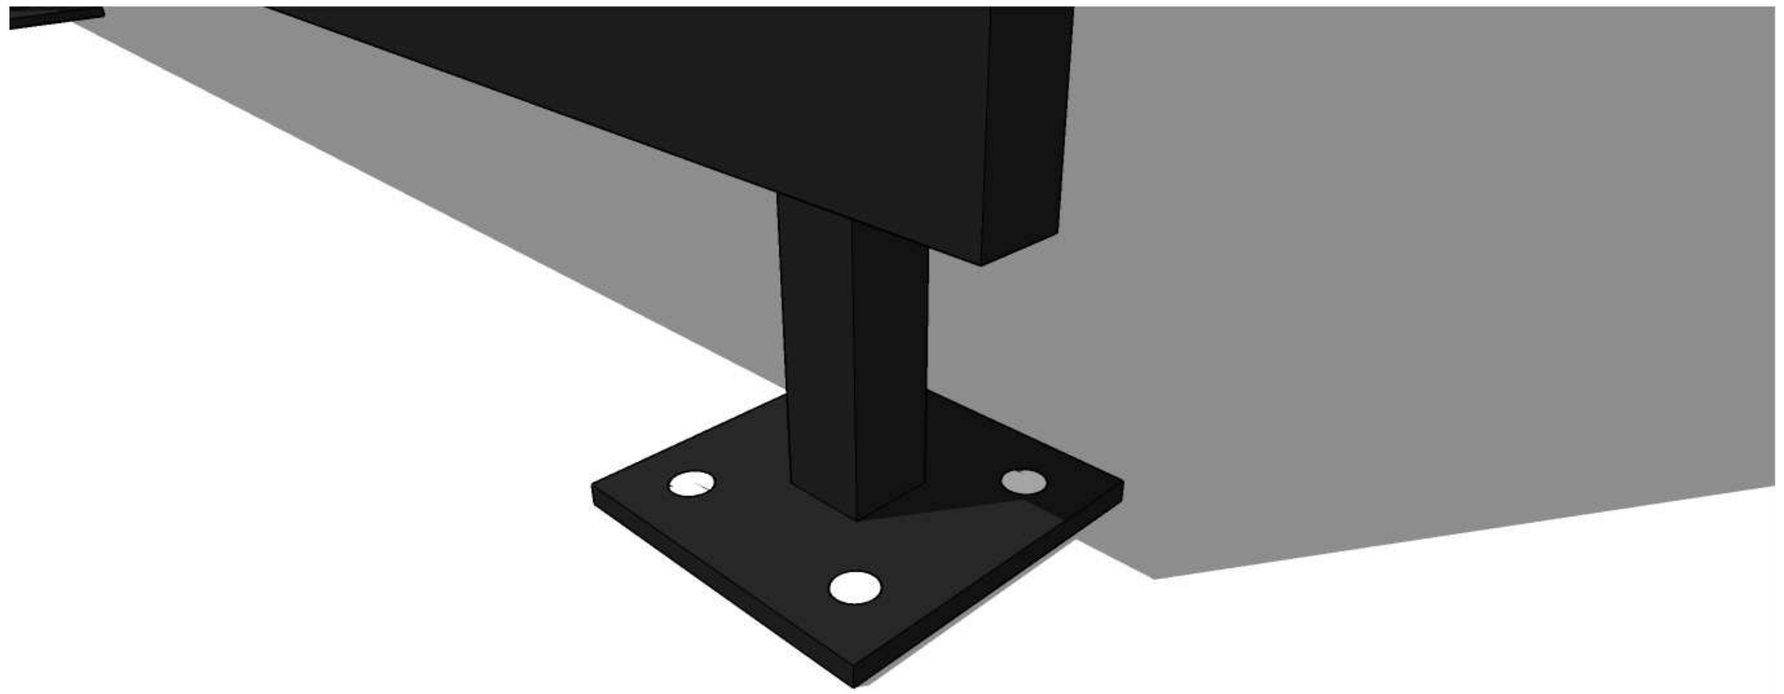

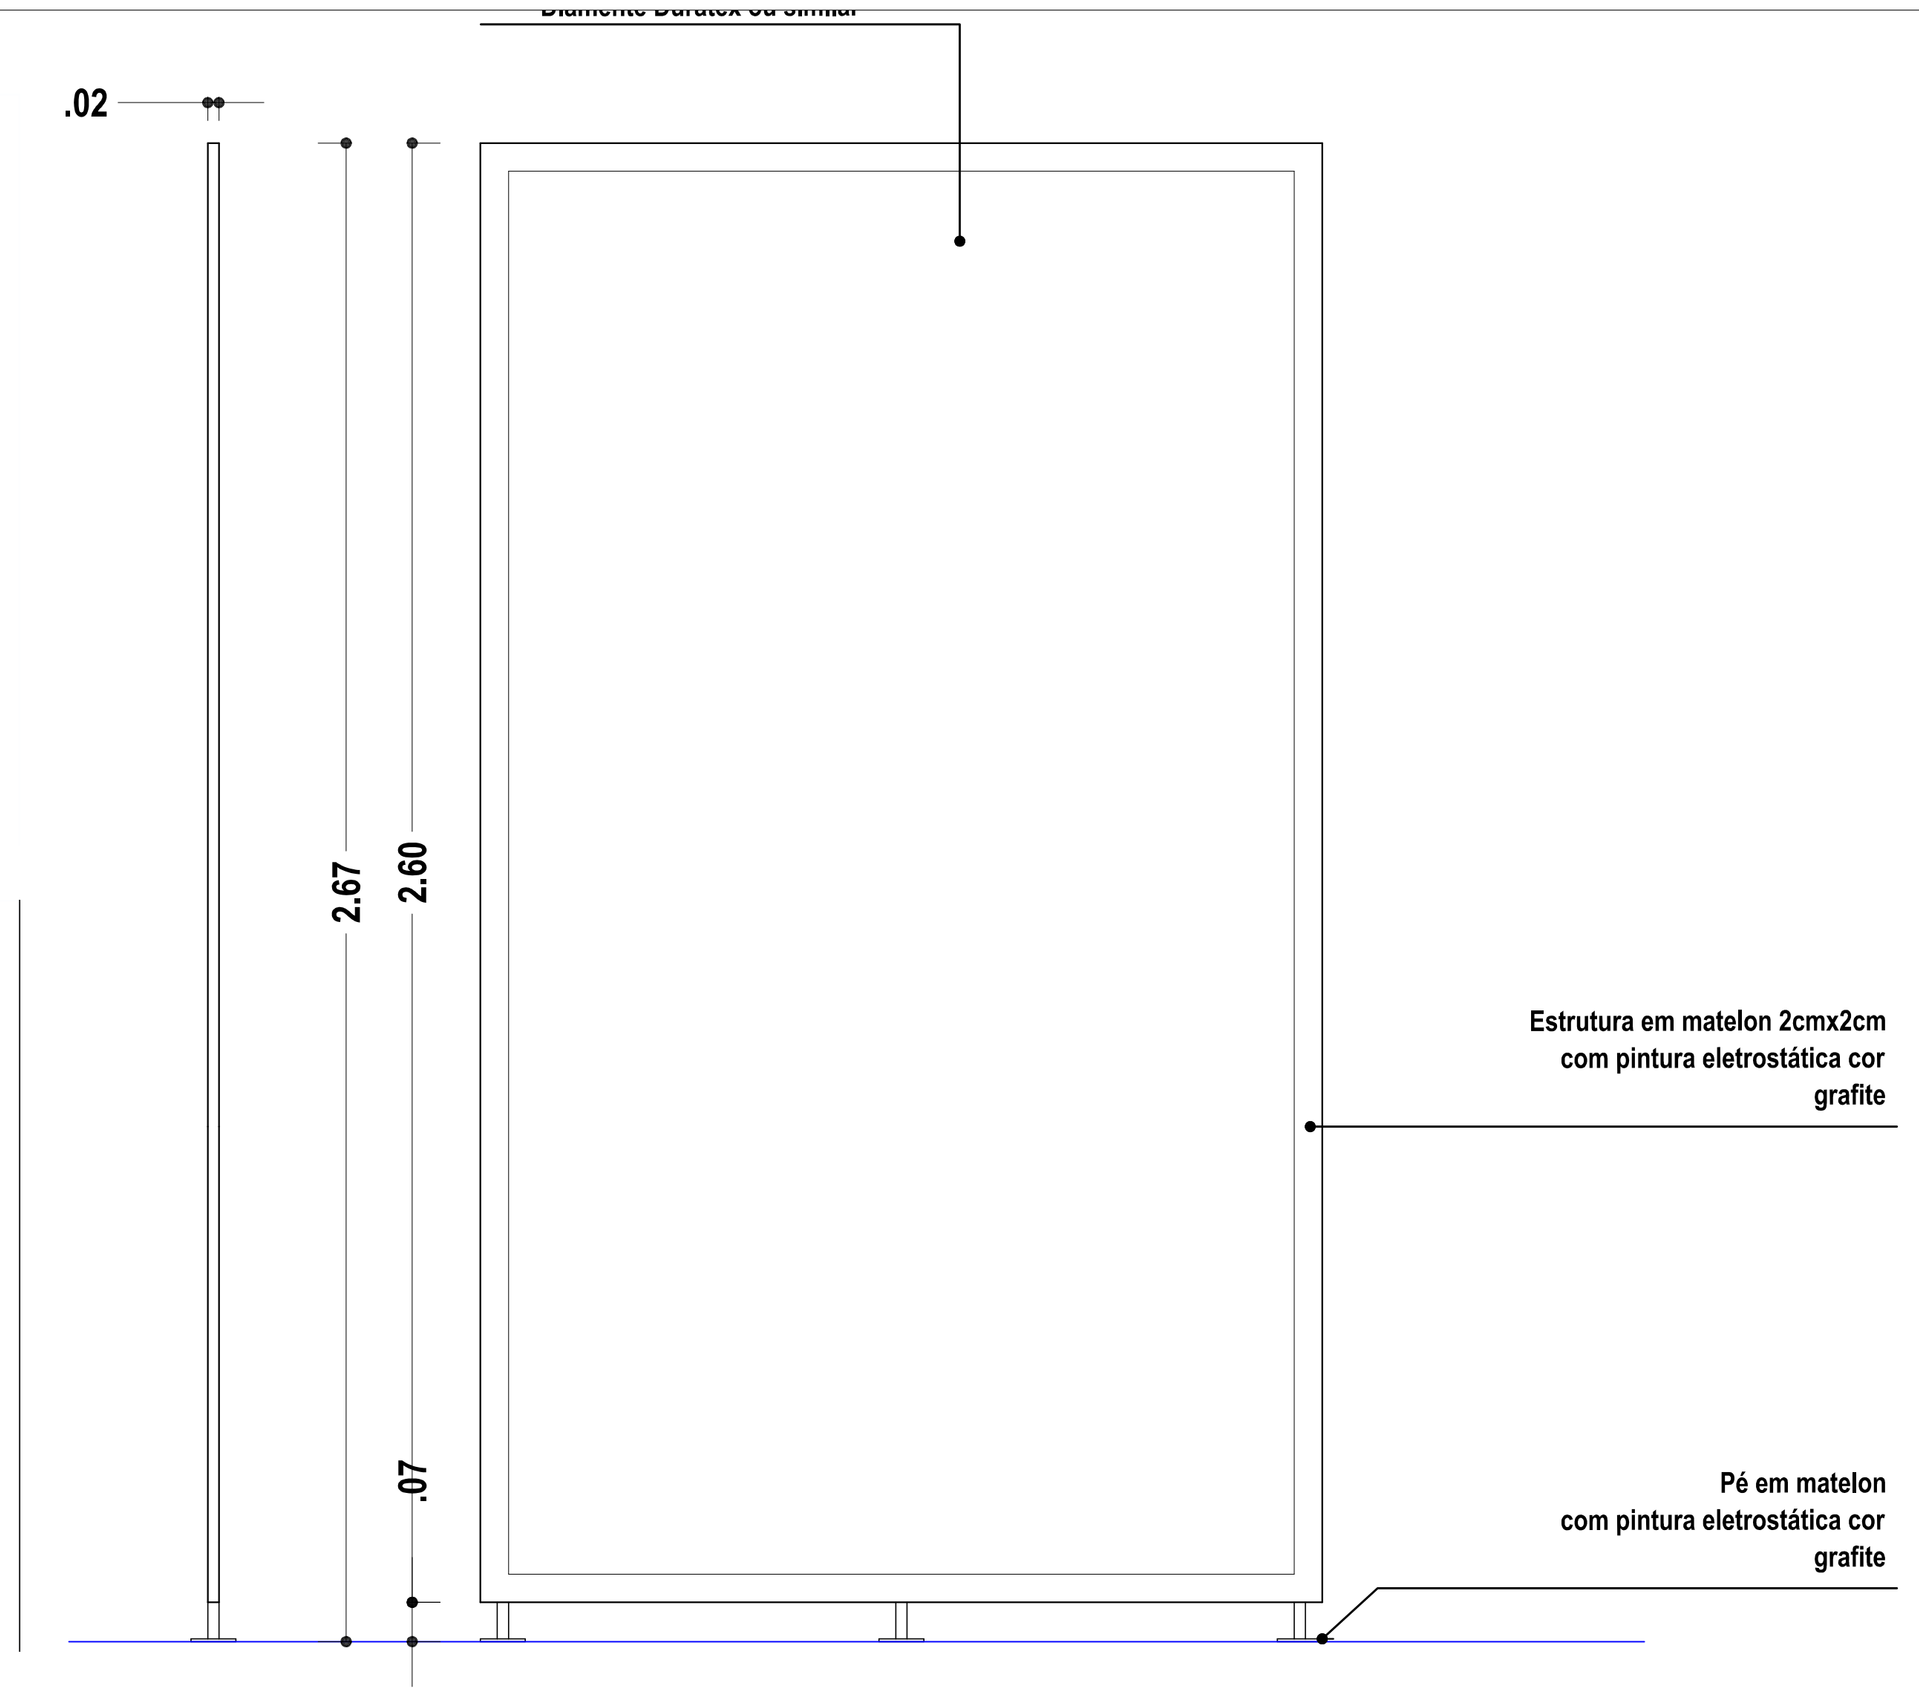

ELEVAÇÃO LATERAL PAINEL
Escala 1:10

ELEVAÇÃO PAINEL
Escala 1:10

Nº REV.	DATA	DESCRIÇÃO	RESPONS.
00	15/11/23	EMISSÃO INICIAL	T/L

RESPONSÁVEIS TÉCNICOS:

Arquiteto Luiz Fernando Rhoden CAU A7023-8

Arquiteto Tales Beier Ferreira CAU A22915-9

RECYKLARE
PROJETO DE ARQUITETURA - RESTAURO E CONSERVAÇÃO

Rua da República 305/402 | Porto Alegre | RS
+55 51 992179682 / 992385893

PROJETO:

RESTAURO MUSEU DO TREM
PREFEITURA DE SÃO LEOPOLDO

PREFEITURA DE SÃO LEOPOLDO

ASSUNTO: PROJETO EXECUTIVO EXPOGRAFIA MUSEU DO TREM				FOLHA: PE_EXP-11
PRANCHA: DETALHAMENTO PAINEL PAREDE				
PAVIMENTO: TÉRREO	DESENHO: TALES E LUIZ	ESCALA: INDICADA		REVISÃO: 00
ÁREA: 136,25m²		DATA: 15/11/23		