


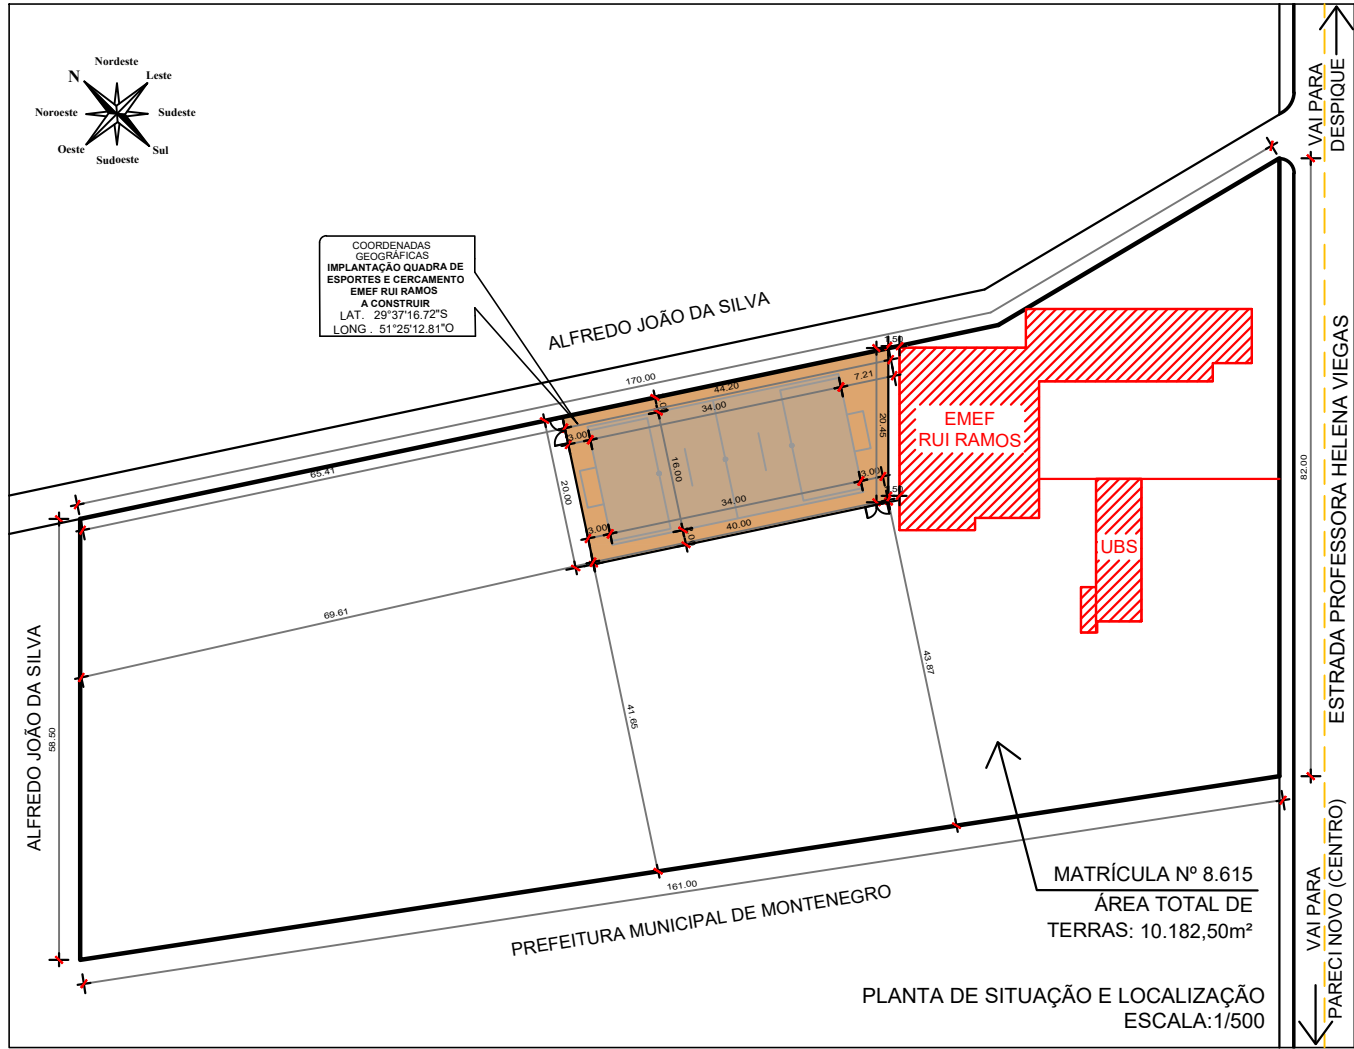

LEGENDA

EXISTENTE

A CONSTRUIR

SITUAÇÃO E LOCALIZAÇÃO

IMAGEM SATÉLITE - GOOGLE EARTH

**MUNICÍPIO DE
PARÉCI NOVO**
Rua João Inácio Teixeira 70 - Centro - Pareci Novo - RS
Fone: (51) 3613.9033 - CEP: 97.921 - 000

TÍTULO:
**PROJETO IMPLANTAÇÃO QUADRA
DE ESPORTES E CERCAMENTO
EMEF RUI RAMOS**

ÁREA TOTAL:
842,16m²

ESCALA:
1/75

DATA:
ABRIL /2024

PRANCHIA:
01/03

LOCAL: ESTRADA PROFESSORA HELENA VIEGAS - S/N - LOCALIDADE BANANAL - PARÉCI NOVOIRS

PROPRIETÁRIO: PREFEITURA MUNICIPAL DE PARÉCI NOVO

RESP. TÉCNICO: JOSÉ LAERCE MORALES CEZAR
ENGENHEIRO CIVIL
CREA-RS 089571

PROJETO - PLANTA DE SITUAÇÃO E LOCALIZAÇÃO