


DETALHE RESERVATÓRIO


Sem escala

Det. 01

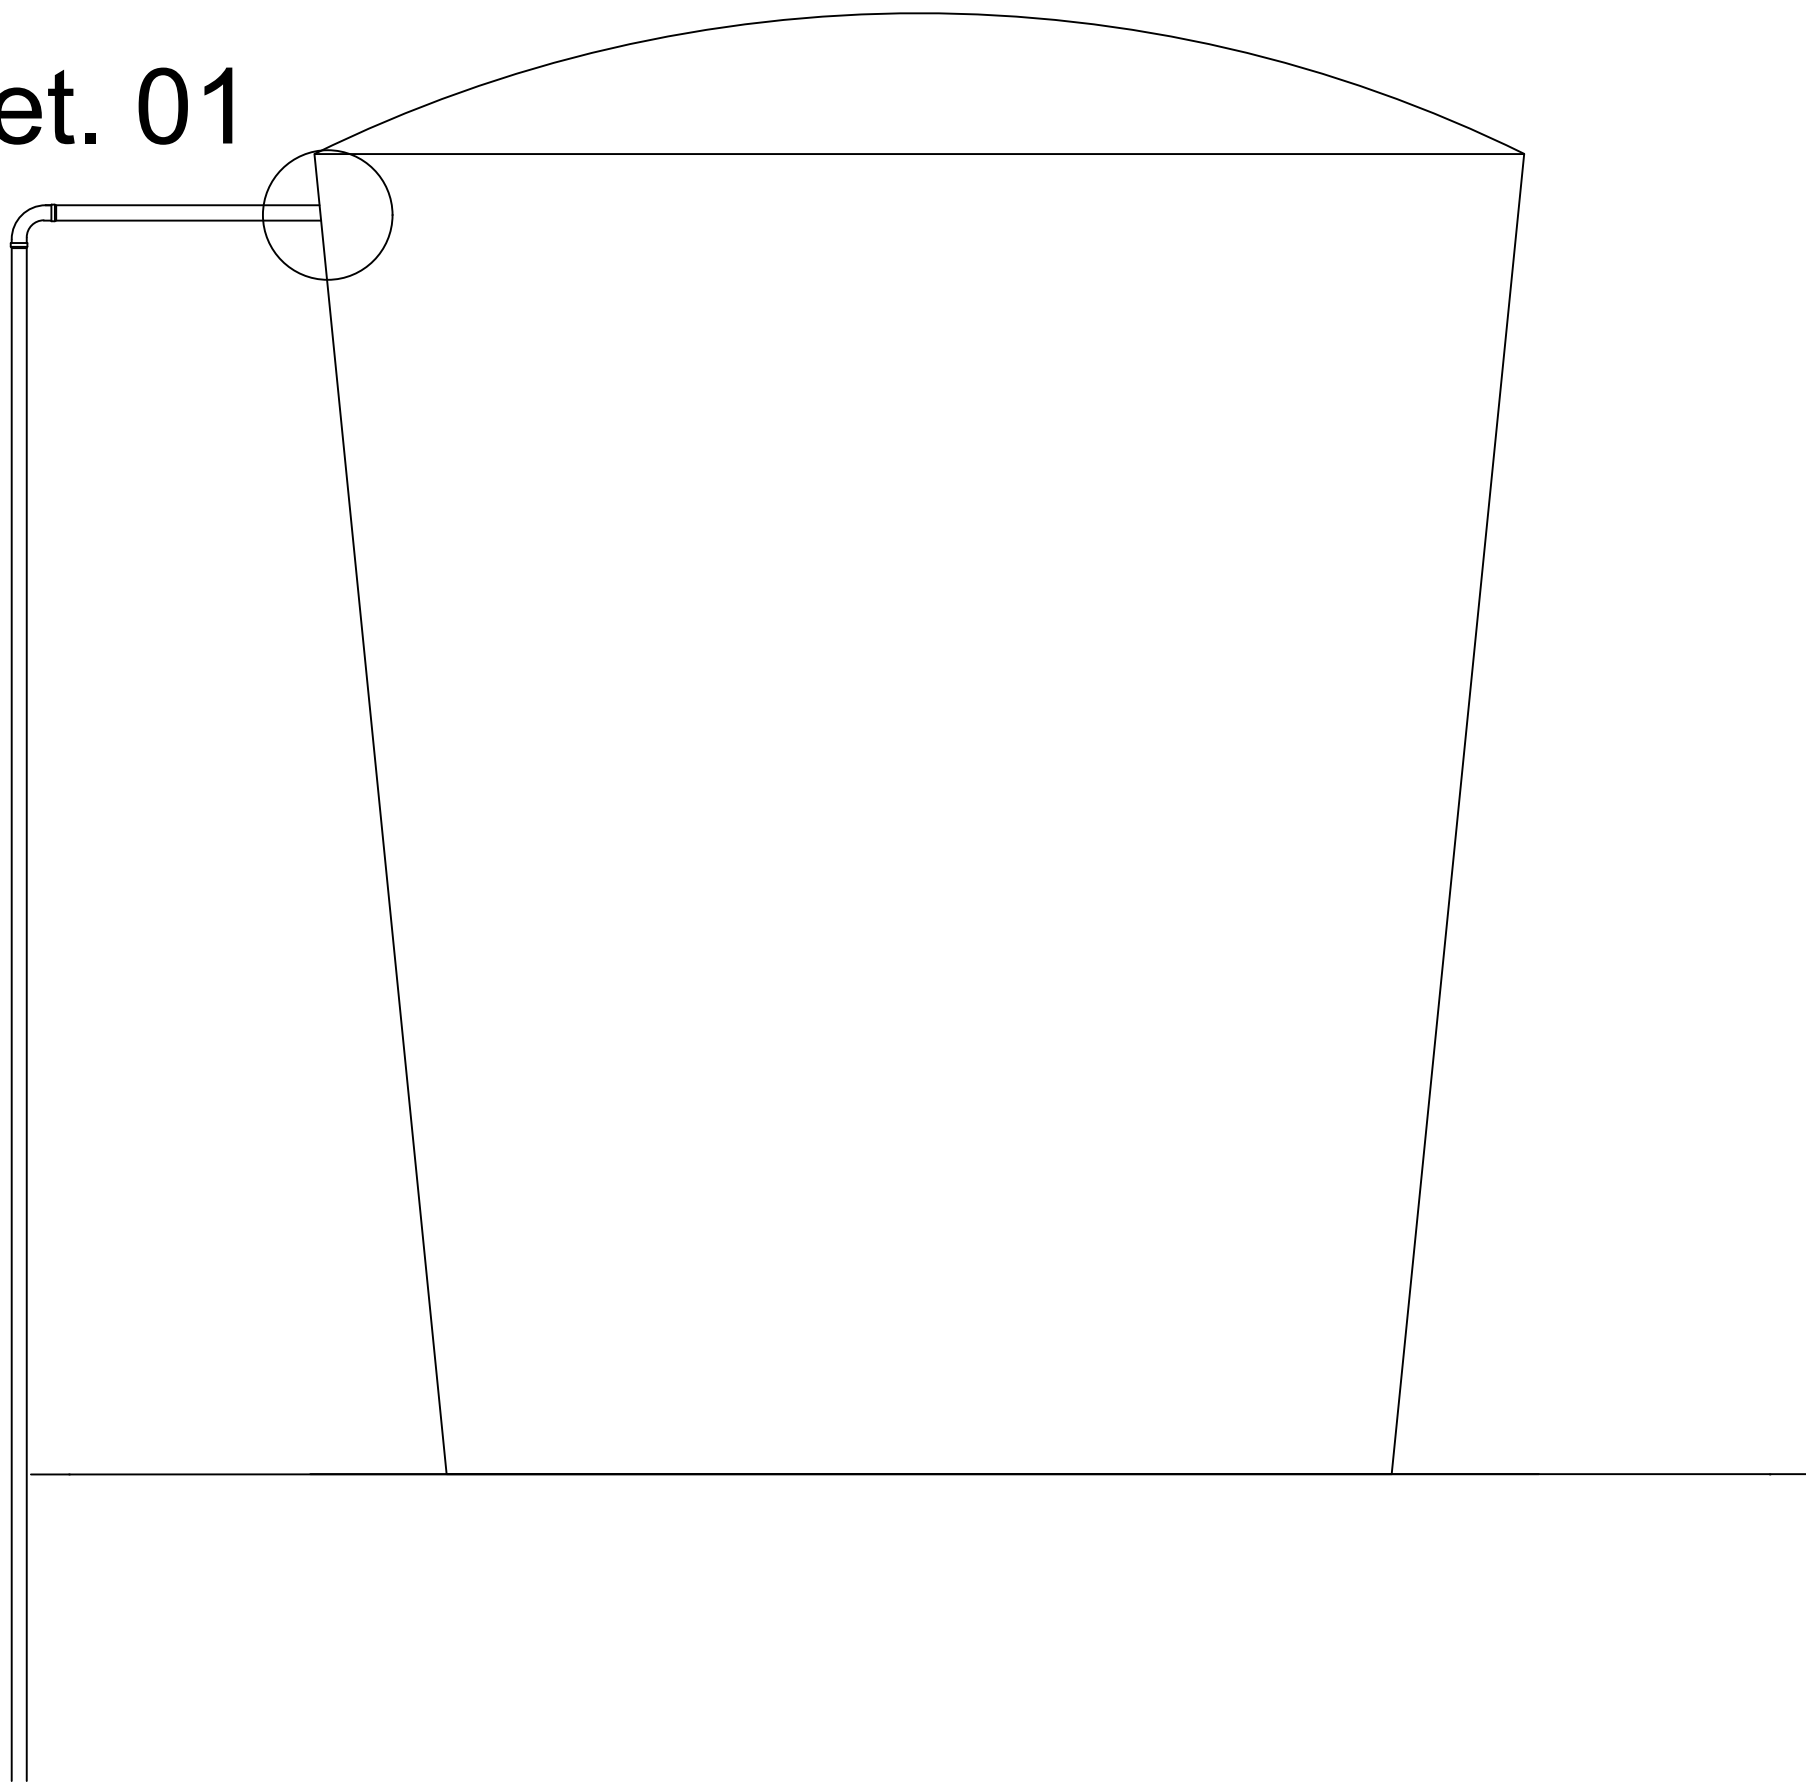


Det. 01

Sem escala

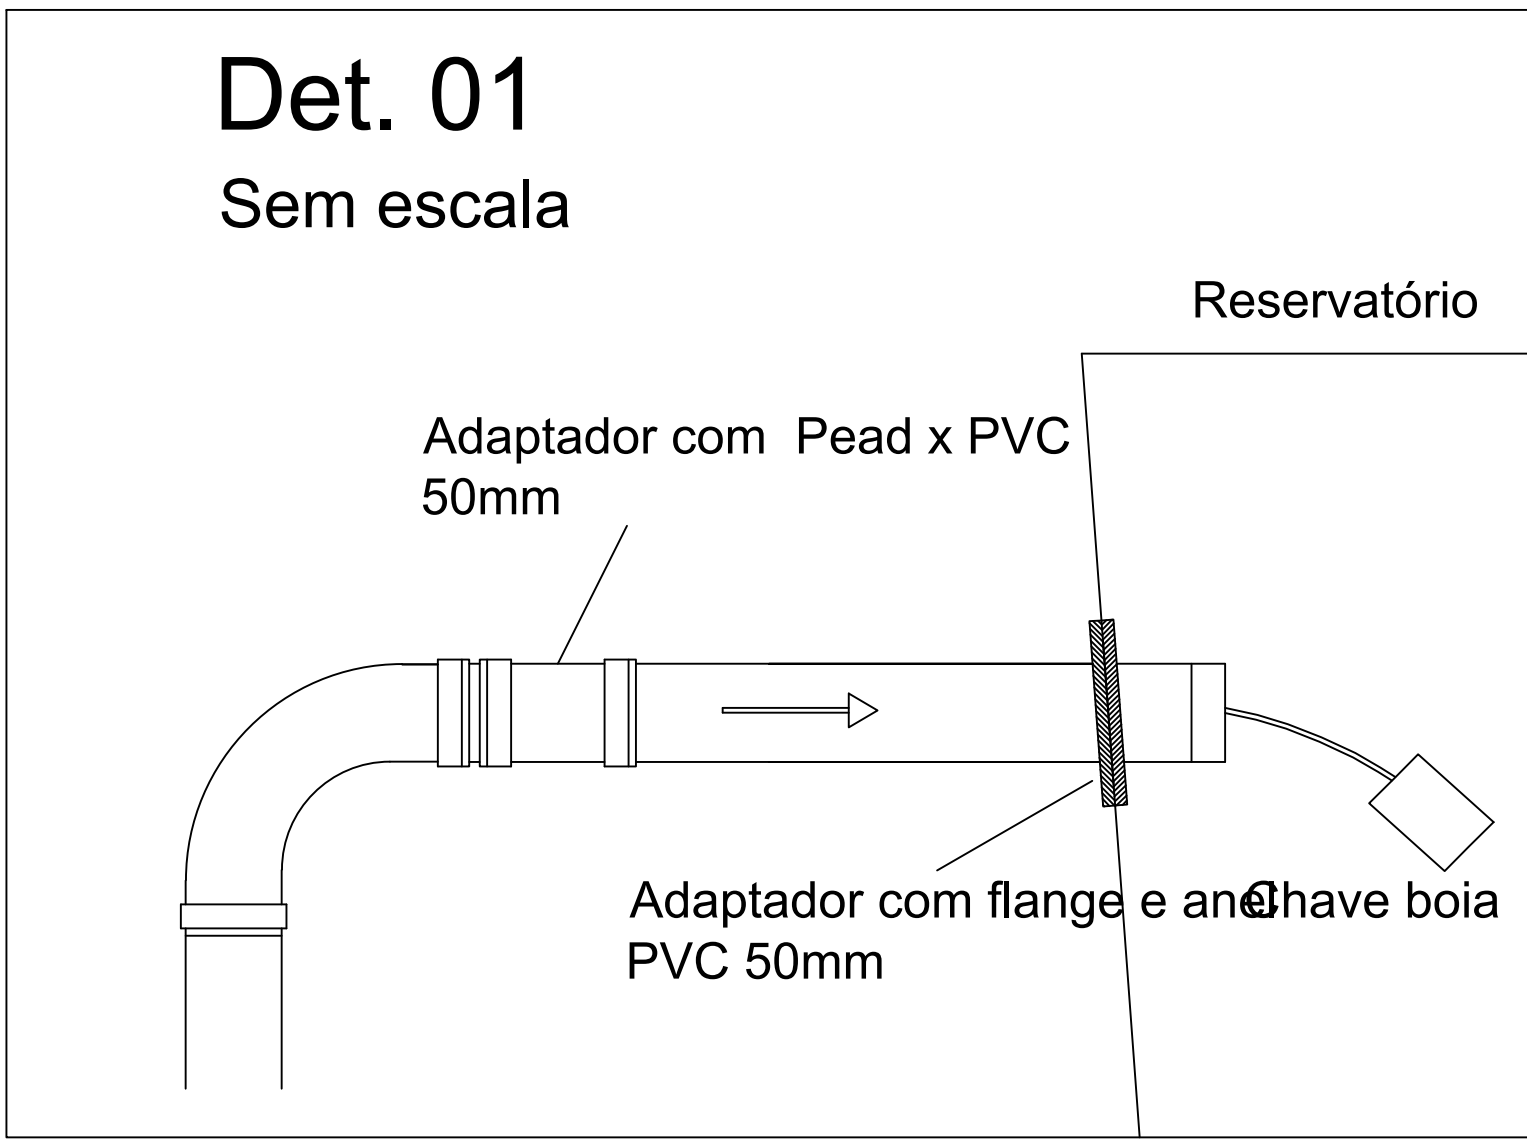

Perfil Construtivo e Geológico

Escala 1/20

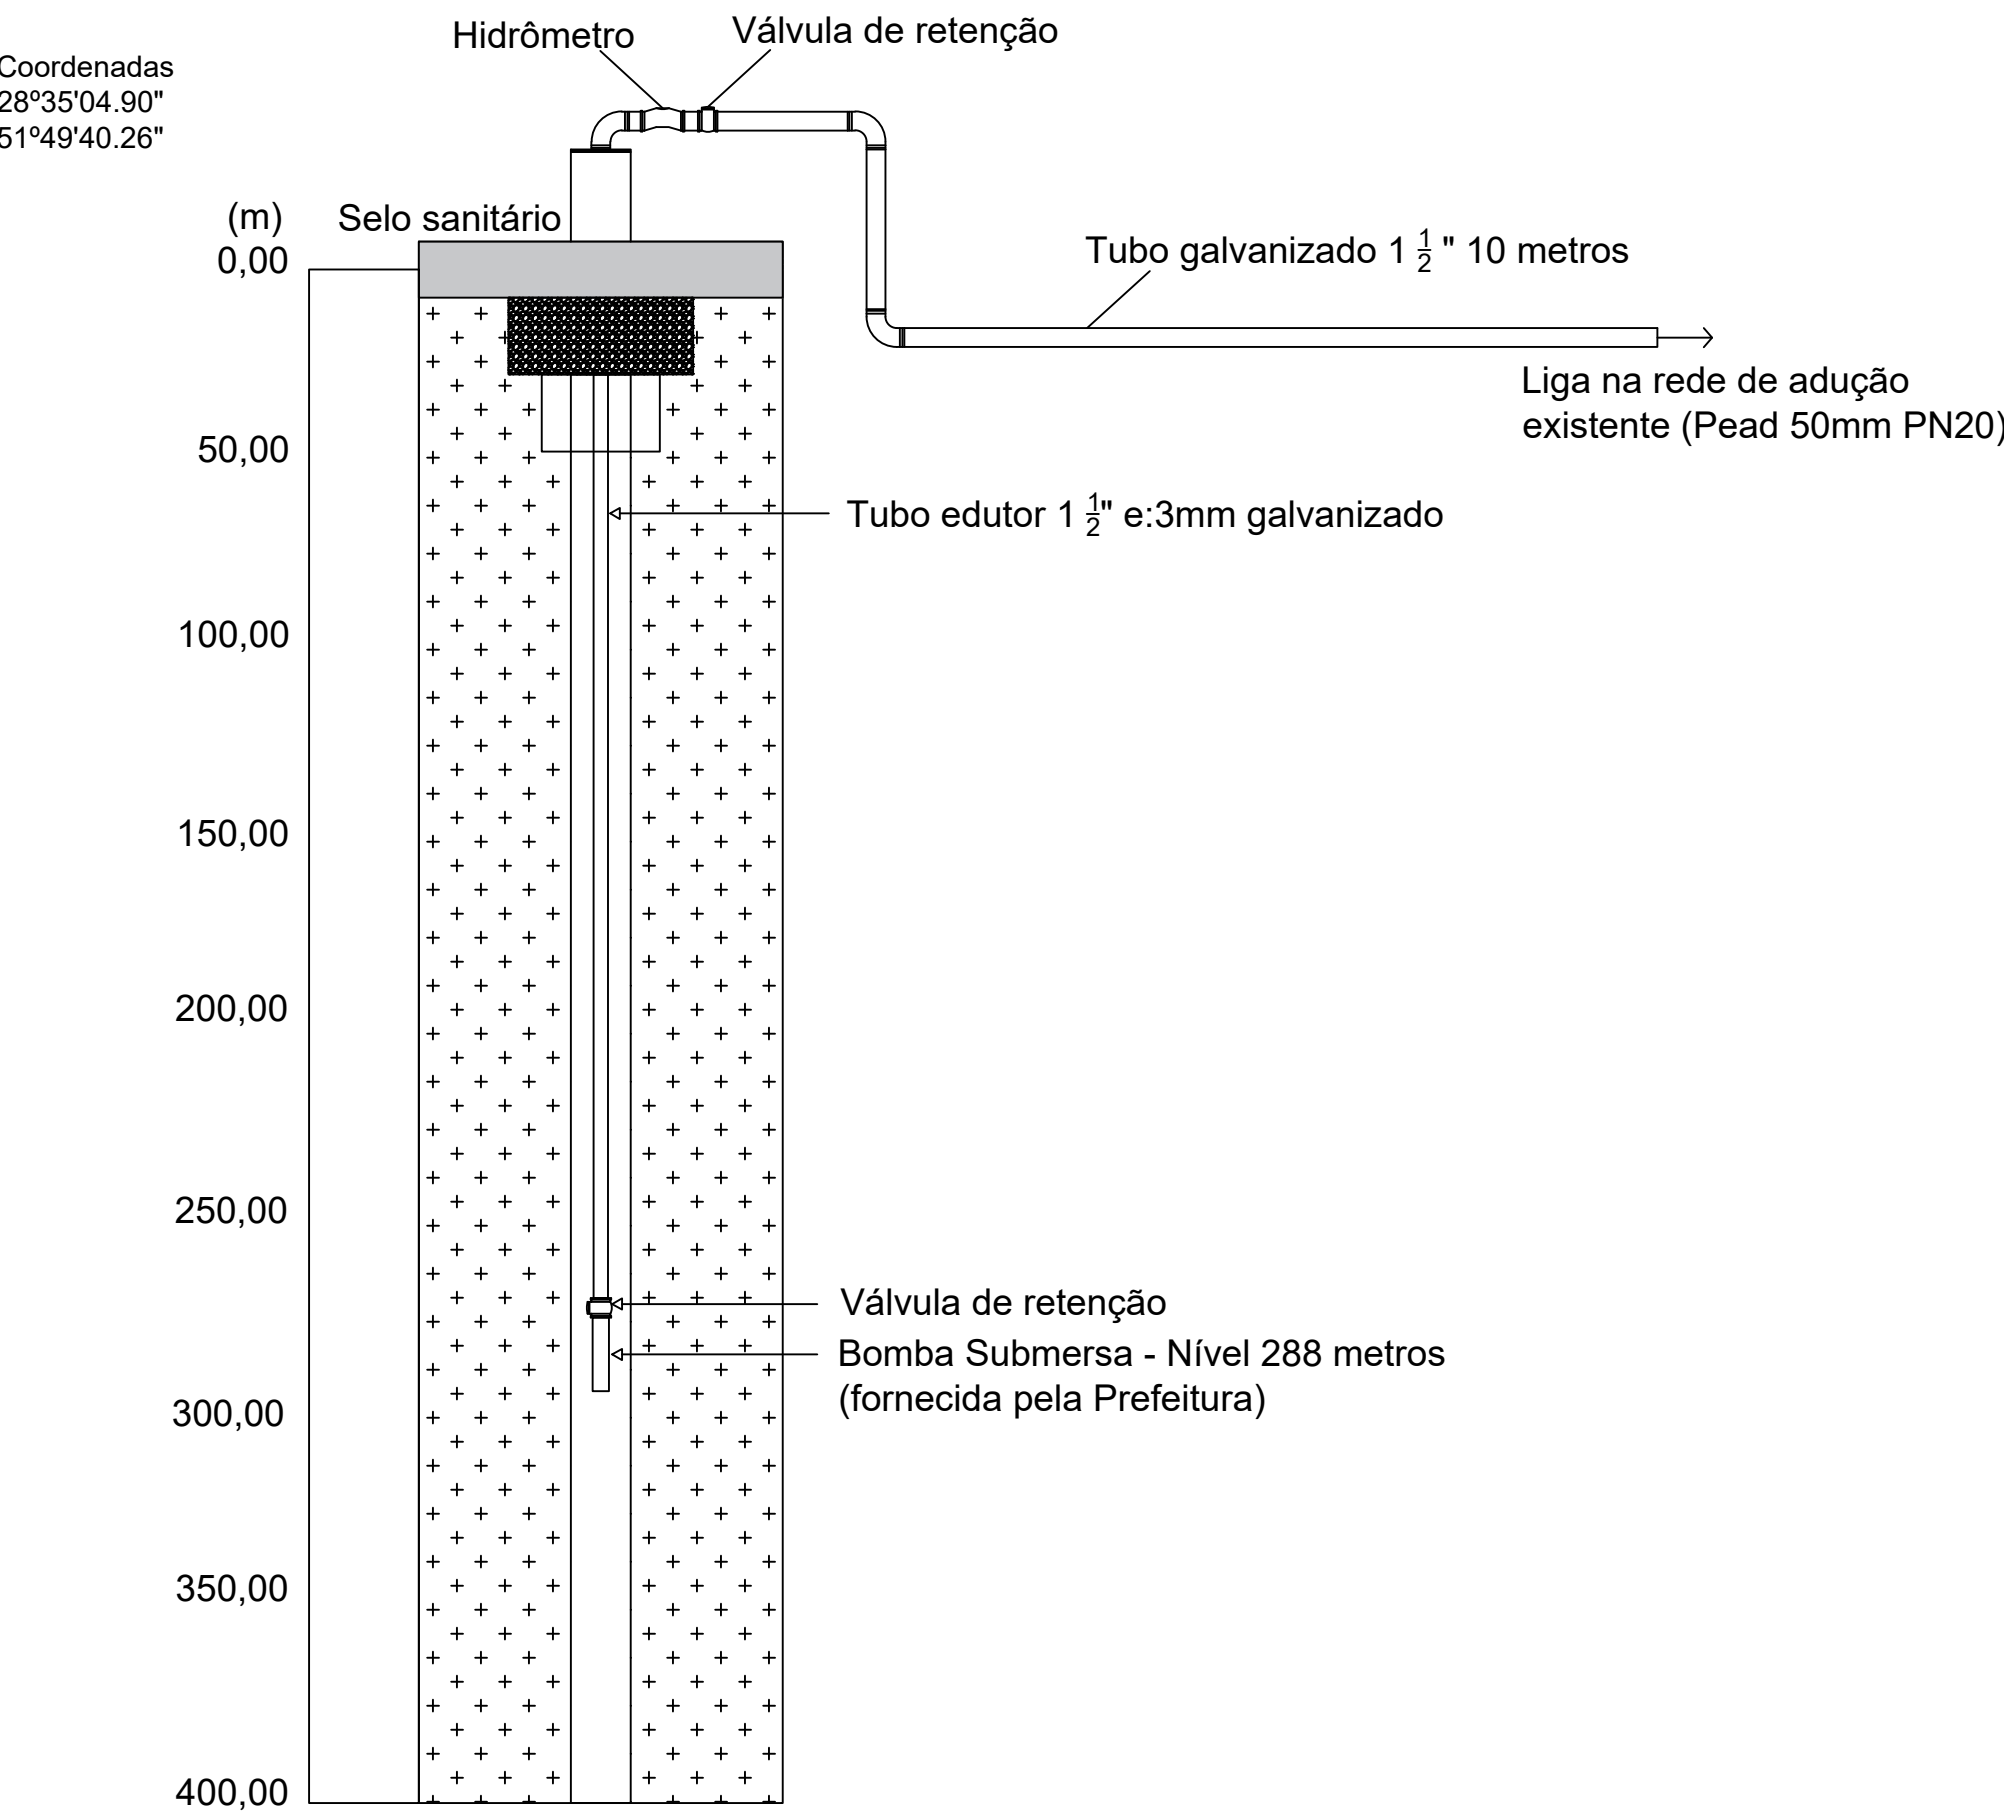



OBRA: Rede de abastecimento de água

ENDEREÇO: Comunidade Sagrado Coração de Jesus, município de Parai - RS

PROPRIETÁRIORESPONSÁVEL TÉCNICO

Município de Parai
CNPJ: 07.502.896/0001-50Eng. Julio Cesar Mores
CREA RS 253716

DESCRIÇÃO: Detalhamento Reservatório

DATA: Novembro/2024

ESCALA: Indicada

ÁREA: Indicada

PRANCHA: 01/02