


FONTE: GOOGLE EARTH

LEGENDA

	PROJETO DE PAVIMENTAÇÃO ASFÁLTICA - RUA DAS PALMEIRAS - PONTO MÉDIO DO TRECHO	LONG.:460638,800 m E LAT.:6721109,070 m S
	BOTA-FORA/JAZIDA PRÓPRIA DO MUNICÍPIO	LONG.:459539,621 m E LAT.:6721425,457 m S
DISTÂNCIA MÉDIA ATÉ O CANTEIRO - 1,6 km		

PREFEITURA MUNICIPAL
DE PARECI NOVO

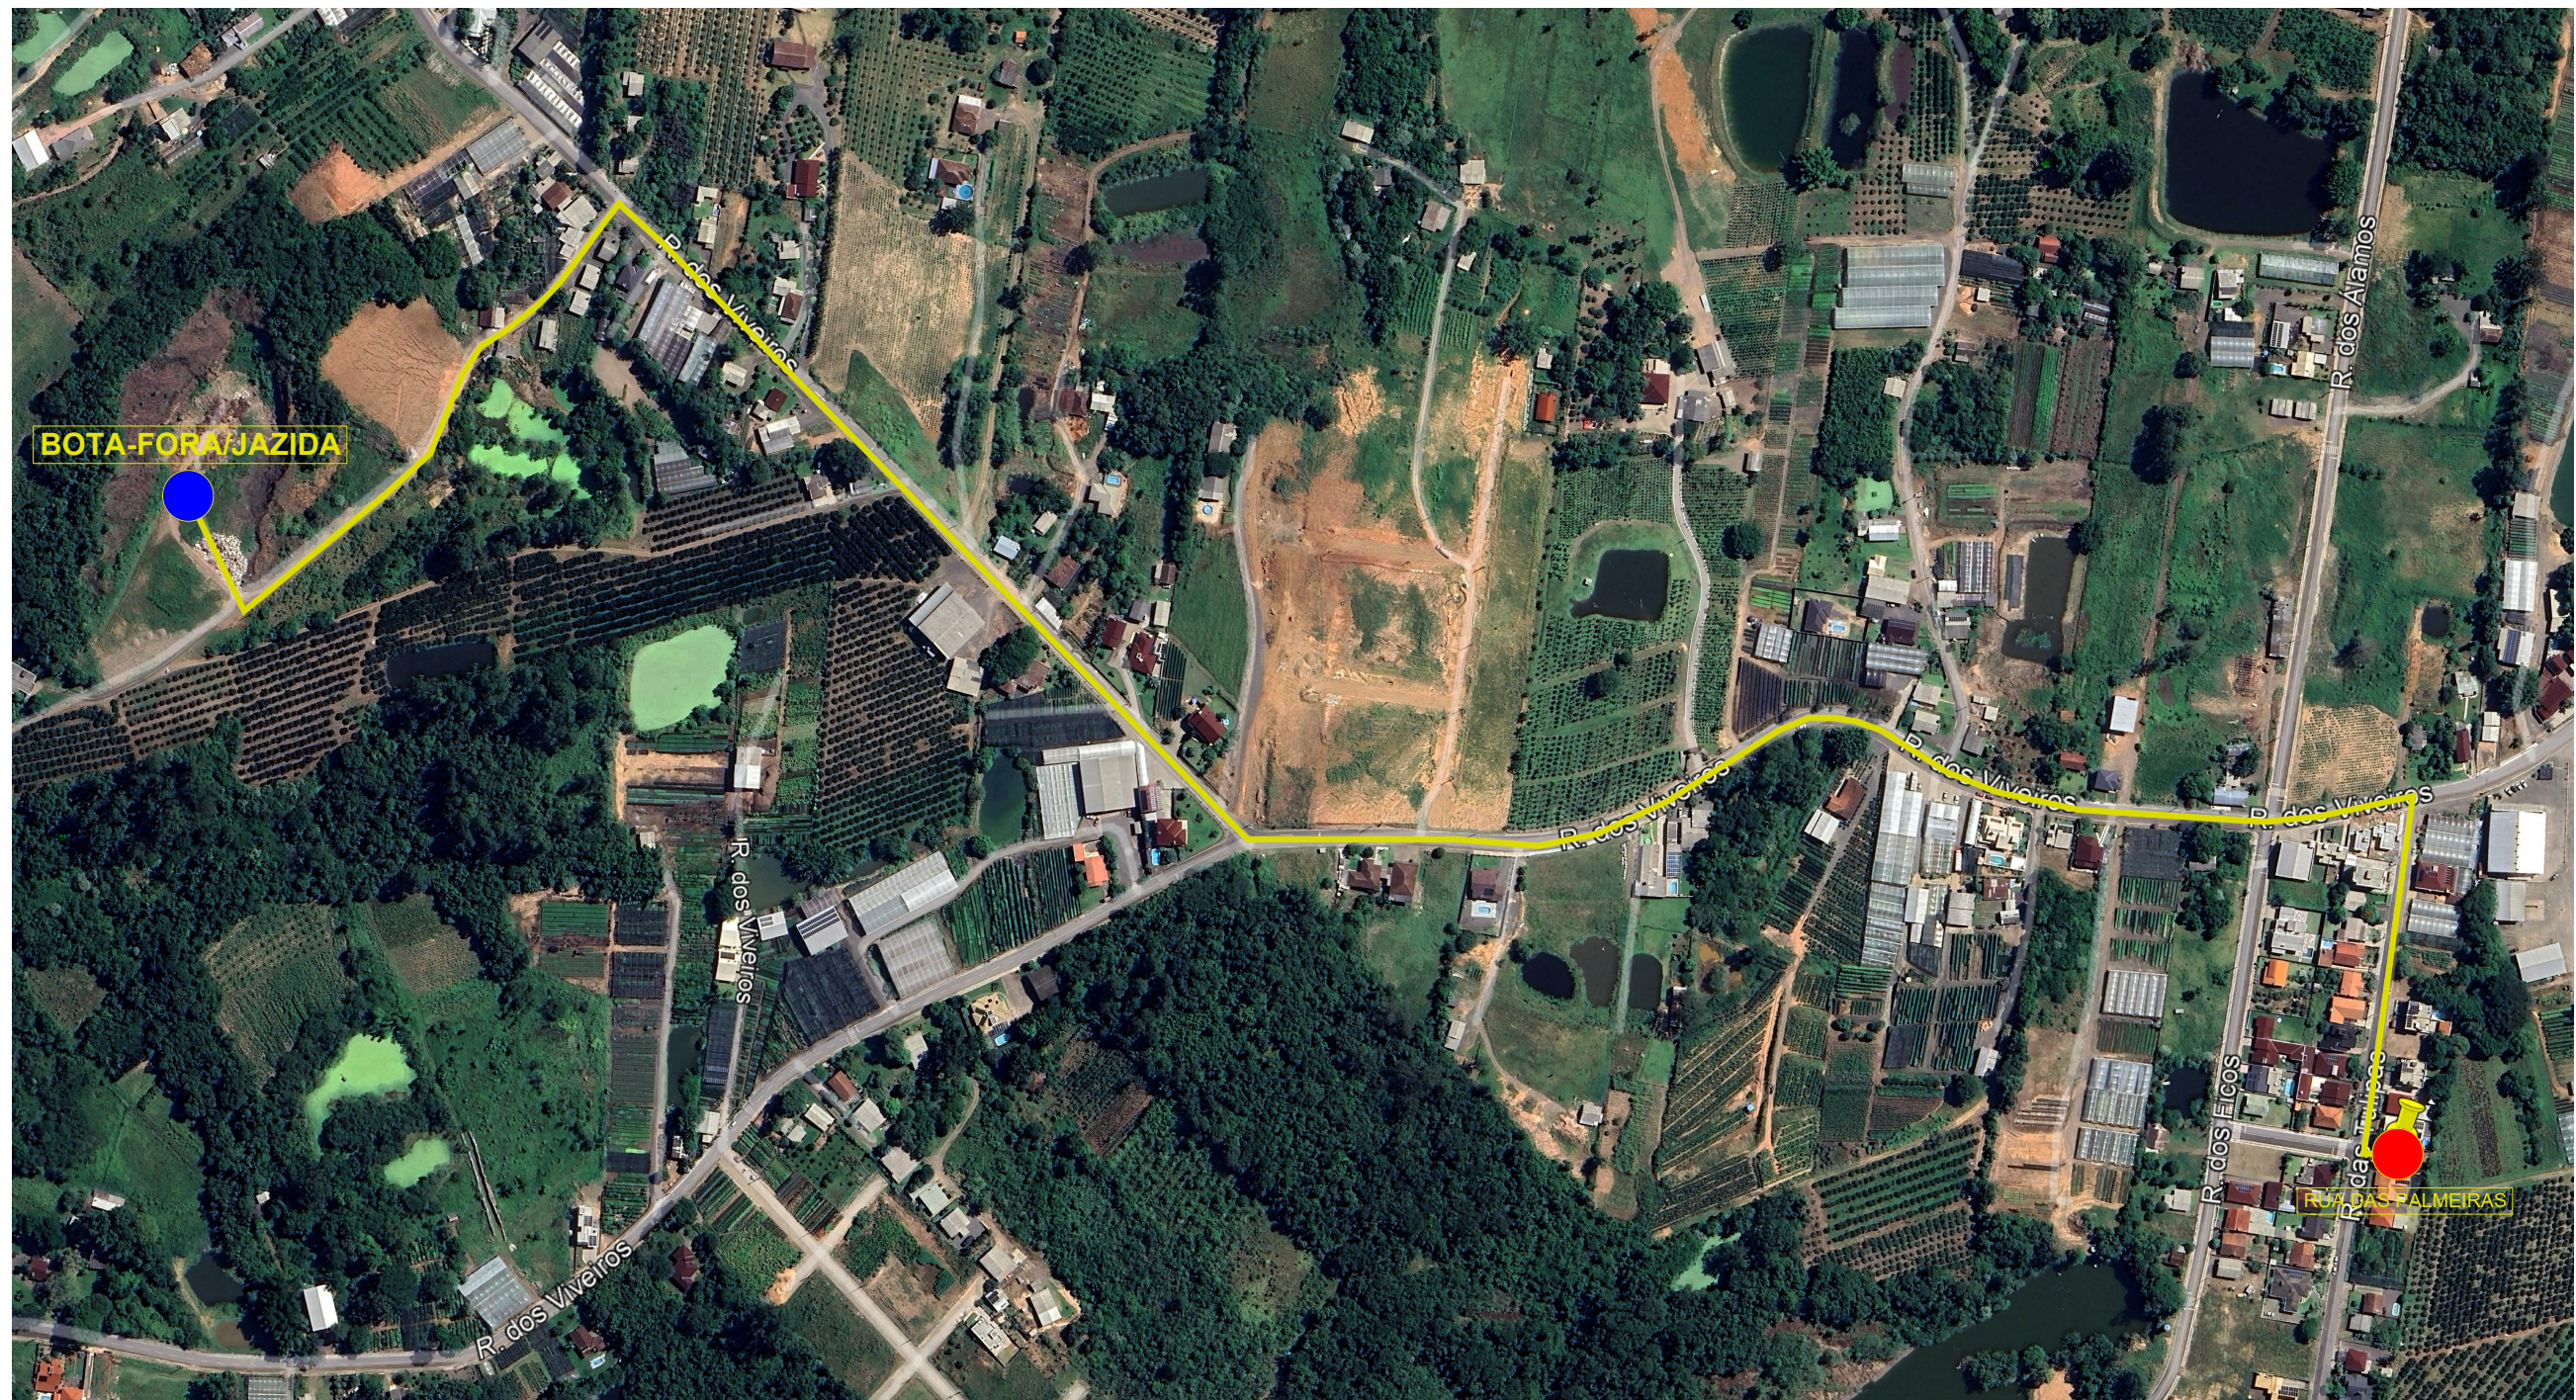

Rua João Inácio Teixeira, 70 - Centro, Pareci Novo - RS
Fone: (51) 3633-9333 - CEP: 95783-000

Título: PROJETO DE PAVIMENTAÇÃO ASFÁLTICA DA
RUA DAS PALMEIRAS
km 0+000,00 ao km 0+031,70

Local: Rua das Palmeiras - Bairro Floresta - Pareci Novo/RS

Responsável técnico: _____
Eng. Civil Juliano da Costa Saldanha - CREA RS249899

Proprietário(s): _____
Município de Pareci Novo - RS

Assunto: MAPA DE LOCALIZAÇÃO BOTA-FORA

Desenho:
Juliano Saldanha

Data:
06/11/2024

Área:
224,86 m²

Escala:
indicada

Unidade:
metros

Prancha:

4/7