



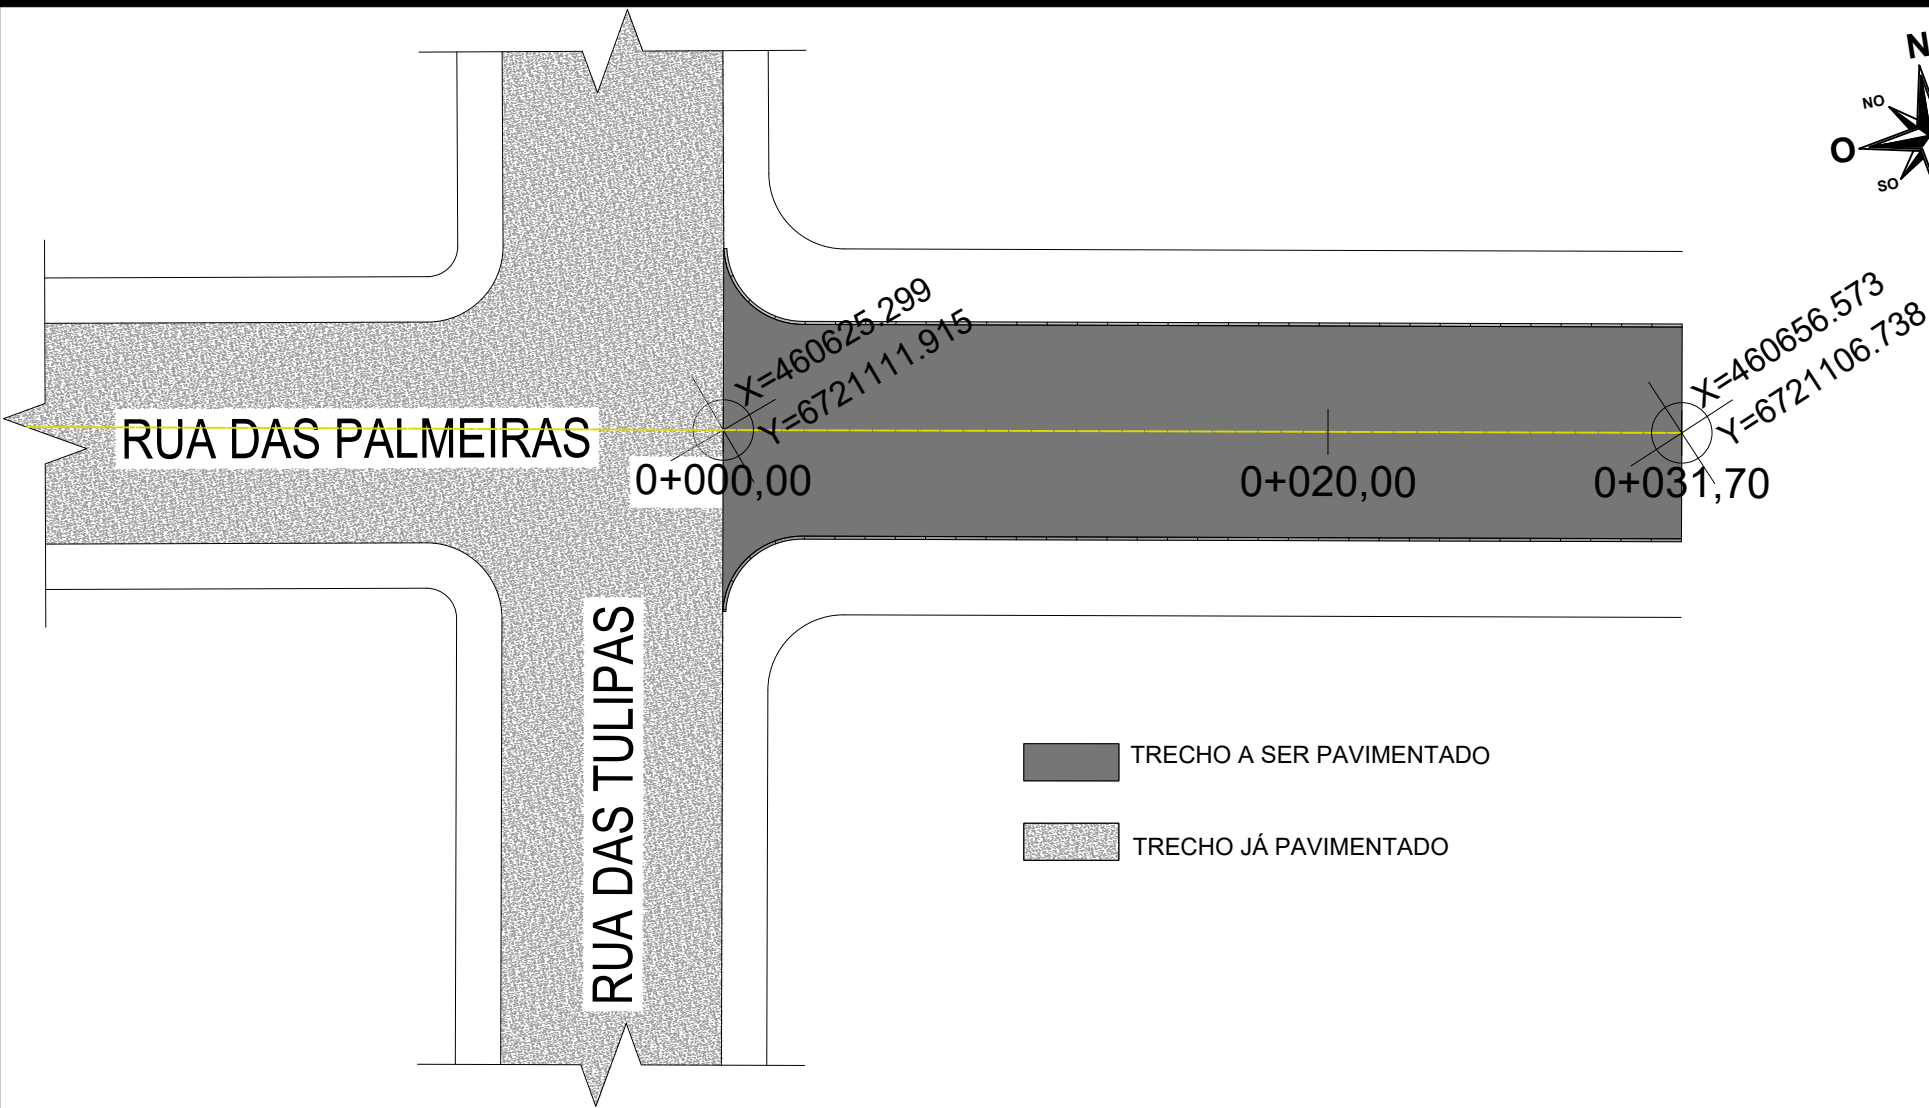

MEIO FIO DE TRAVAMENTO PISTA DE ROLAMENTO


SEM ESCALA

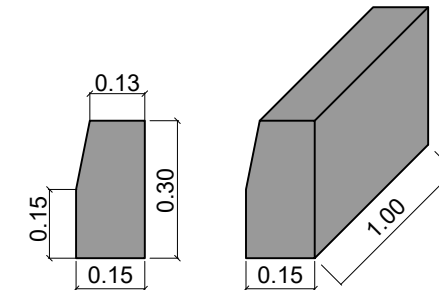

- TRECHO A SER PAVIMENTADO
- TRECHO JÁ PAVIMENTADO

SEÇÃO TIPO - PAVIMENTAÇÃO

SEM ESCALA

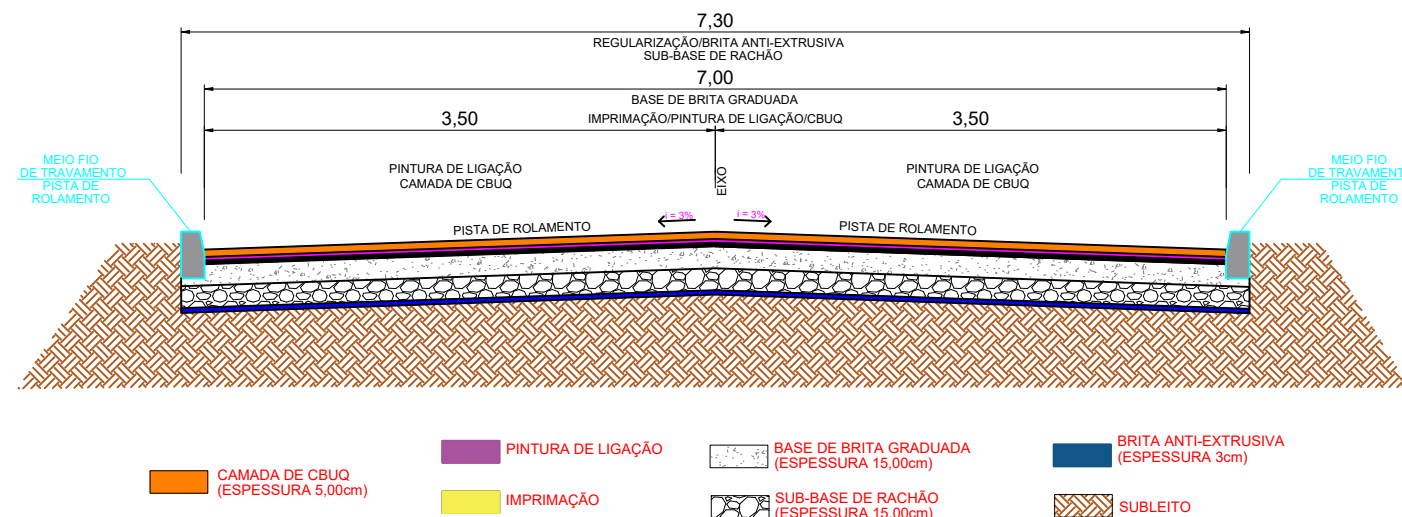

- CAMADA DE CBUQ (ESPESURA 5,00cm)
- PINTURA DE LIGAÇÃO
- BASE DE BRITA GRADUADA (ESPESURA 15,00cm)
- BRITA ANTI-EXTRUSIVA (ESPESURA 3cm)
- IMPRIMAÇÃO
- SUB-BASE DE RACHÃO (ESPESURA 15,00cm)
- SUBLEITO

PREFEITURA MUNICIPAL DE PARECI NOVO
Rua João Inácio Teixeira, 70 - Centro, Pareci Novo - RS
Fone: (51) 3633-9333 - CEP: 95783-000

Título:	PROJETO DE PAVIMENTAÇÃO ASFÁLTICA DA RUA DAS PALMEIRAS km 0+000,00 ao km 0+031,70
Local:	Rua das Palmeiras - Bairro Floresta - Pareci Novo/RS
Responsável técnico:	Eng. Civil Juliano da Costa Saldanha - CREA RS249899
Proprietário(s):	Município de Pareci Novo - RS
Assunto:	PROJETO DE PAVIMENTAÇÃO

Desenho:	Juliano Saldanha
Data:	06/11/2024
Área:	224,86 m²
Escala:	1:250
Unidade:	metros
Prancha:	5/7