



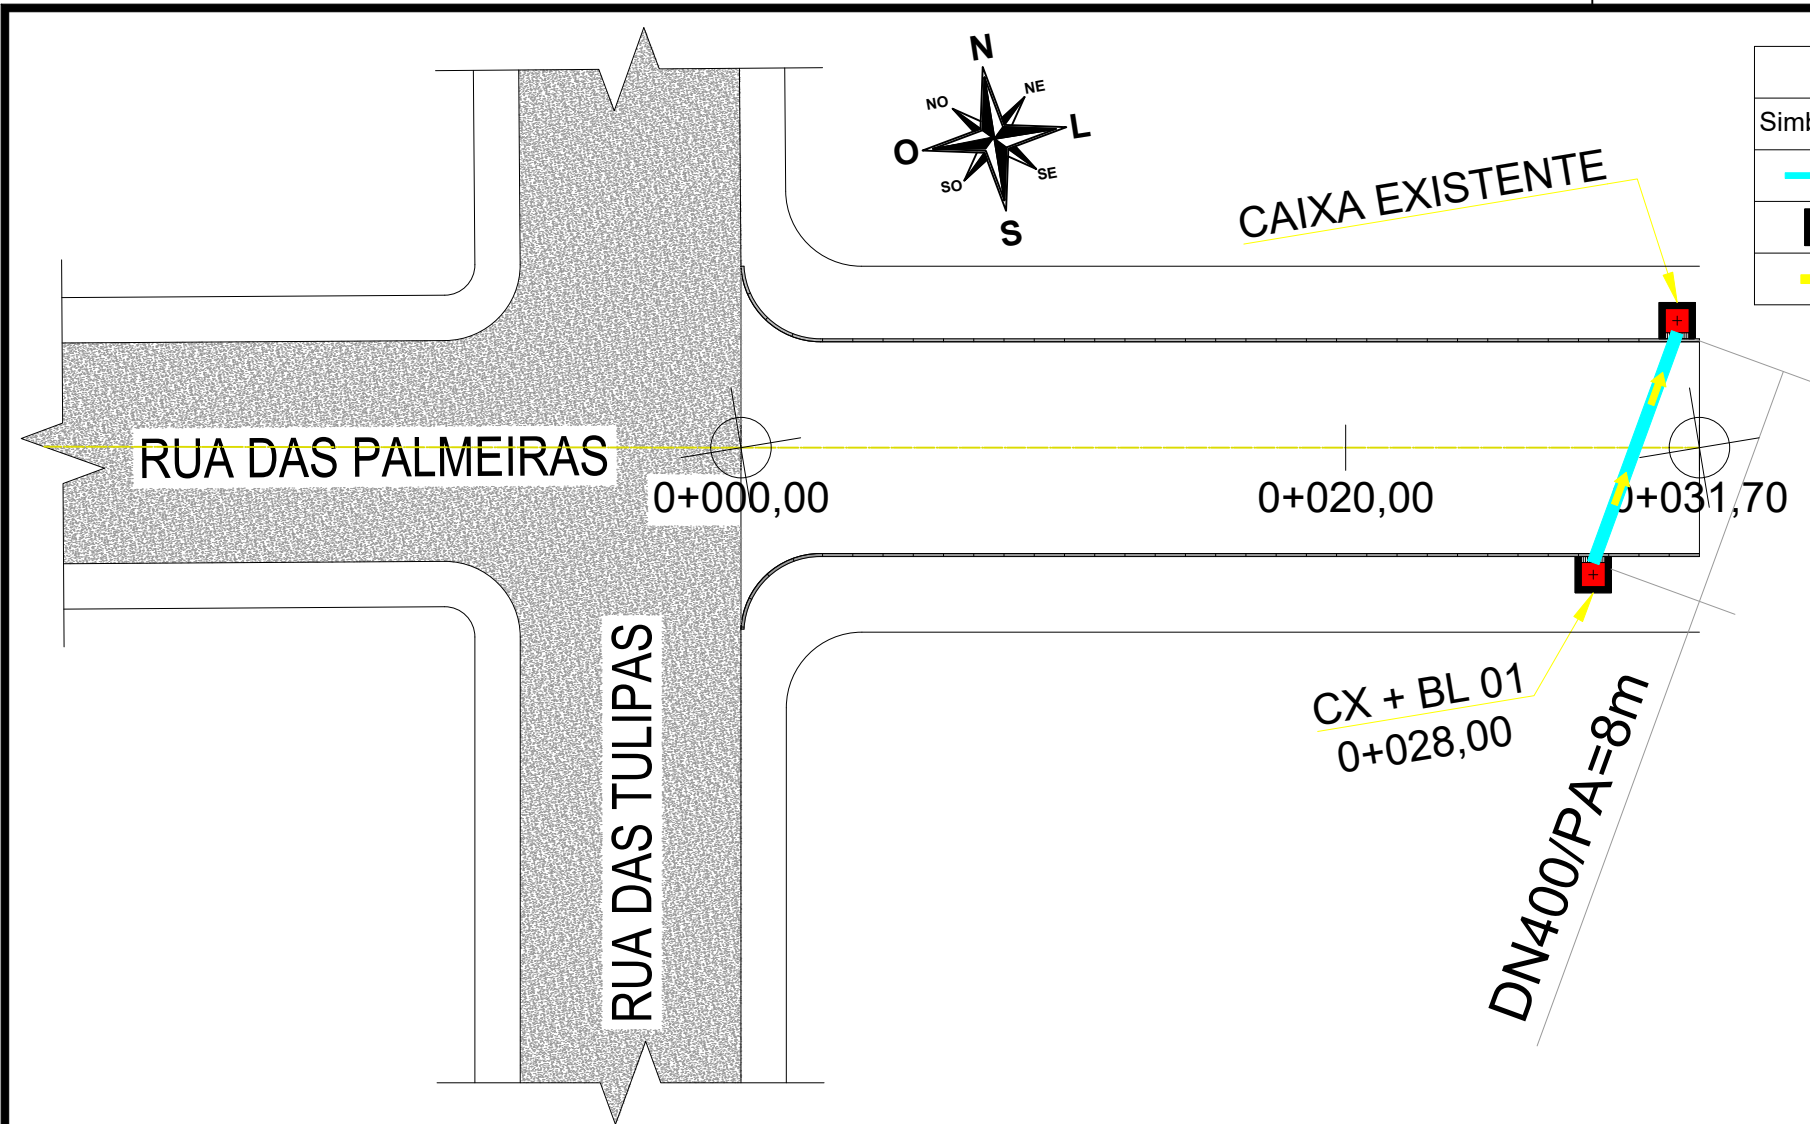


LEGENDA	
Simbologia	Descrição
	Bueiro DN 400 PA
	Caixa Inspeção + Boca de Lobo
	Sentido de escoamento

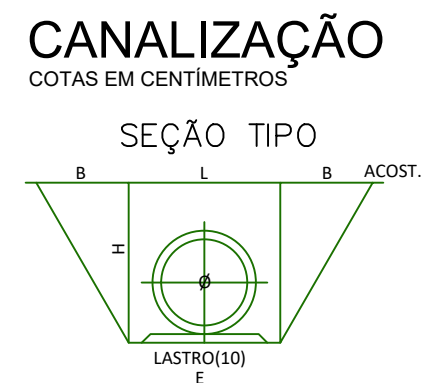

Tubo	L	H	E	B
Ø40	110	120	70	-


MEIO FIO TIPO CHAPÉU PARA BOCA DE LOBO EM CONCRETO

SEM ESCALA

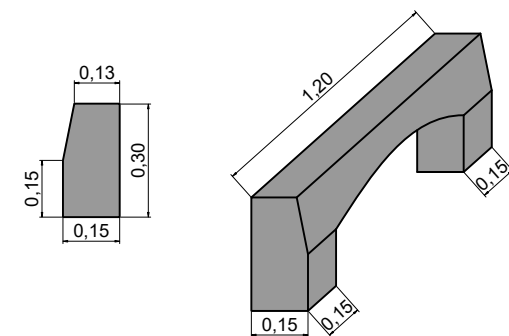

CAIXA DE INSPEÇÃO+BOCA DE LOBO

COTAS EM CENTÍMETROS

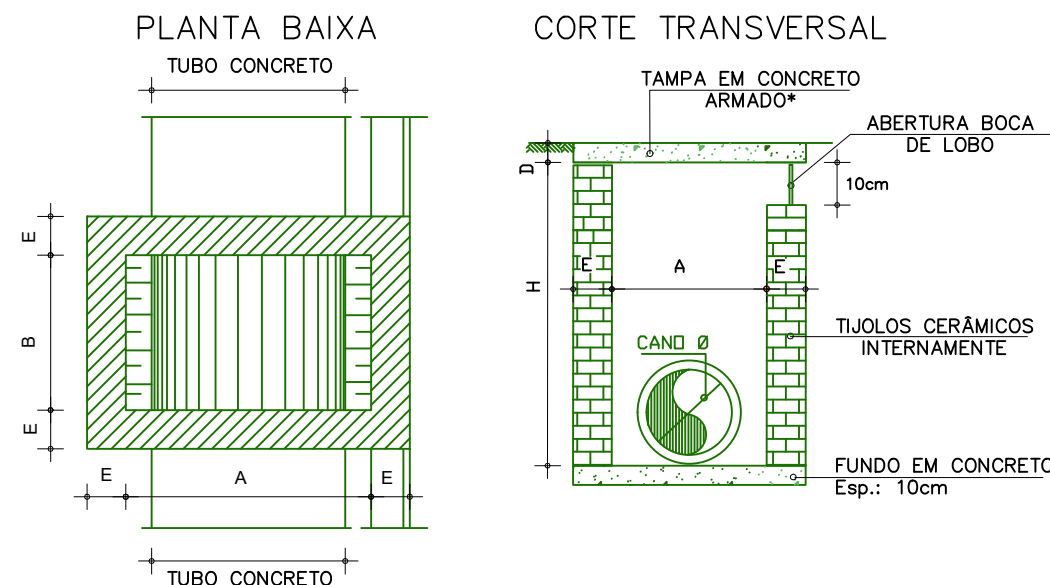

Tipo	H	A	B	E	D
CX+BL	120	60	120	15	10

*OBS.: NA ARMAÇÃO DA TAMPA UTILIZAR FERRAGEM 6,3mm A CADA 10cm (2x)

PREFEITURA MUNICIPAL DE PARECI NOVO

Rua João Inácio Teixeira, 70 - Centro, Pareci Novo - RS
Fone: (51) 3633-9333 - CEP: 95783-000

Título:	PROJETO DE PAVIMENTAÇÃO ASFÁLTICA DA RUA DAS PALMEIRAS km 0+000,00 ao km 0+031,70
Local:	Rua das Palmeiras - Bairro Floresta - Pareci Novo/RS
Responsável técnico:	Eng. Civil Juliano da Costa Saldanha - CREA RS249899
Proprietário(s):	Município de Pareci Novo - RS
Assunto:	PROJETO DE DRENAGEM

Desenho:	Juliano Saldanha
Data:	06/11/2024
Área:	224,86 m²
Escala:	1/250
Unidade:	metros
Prancha:	6/7