



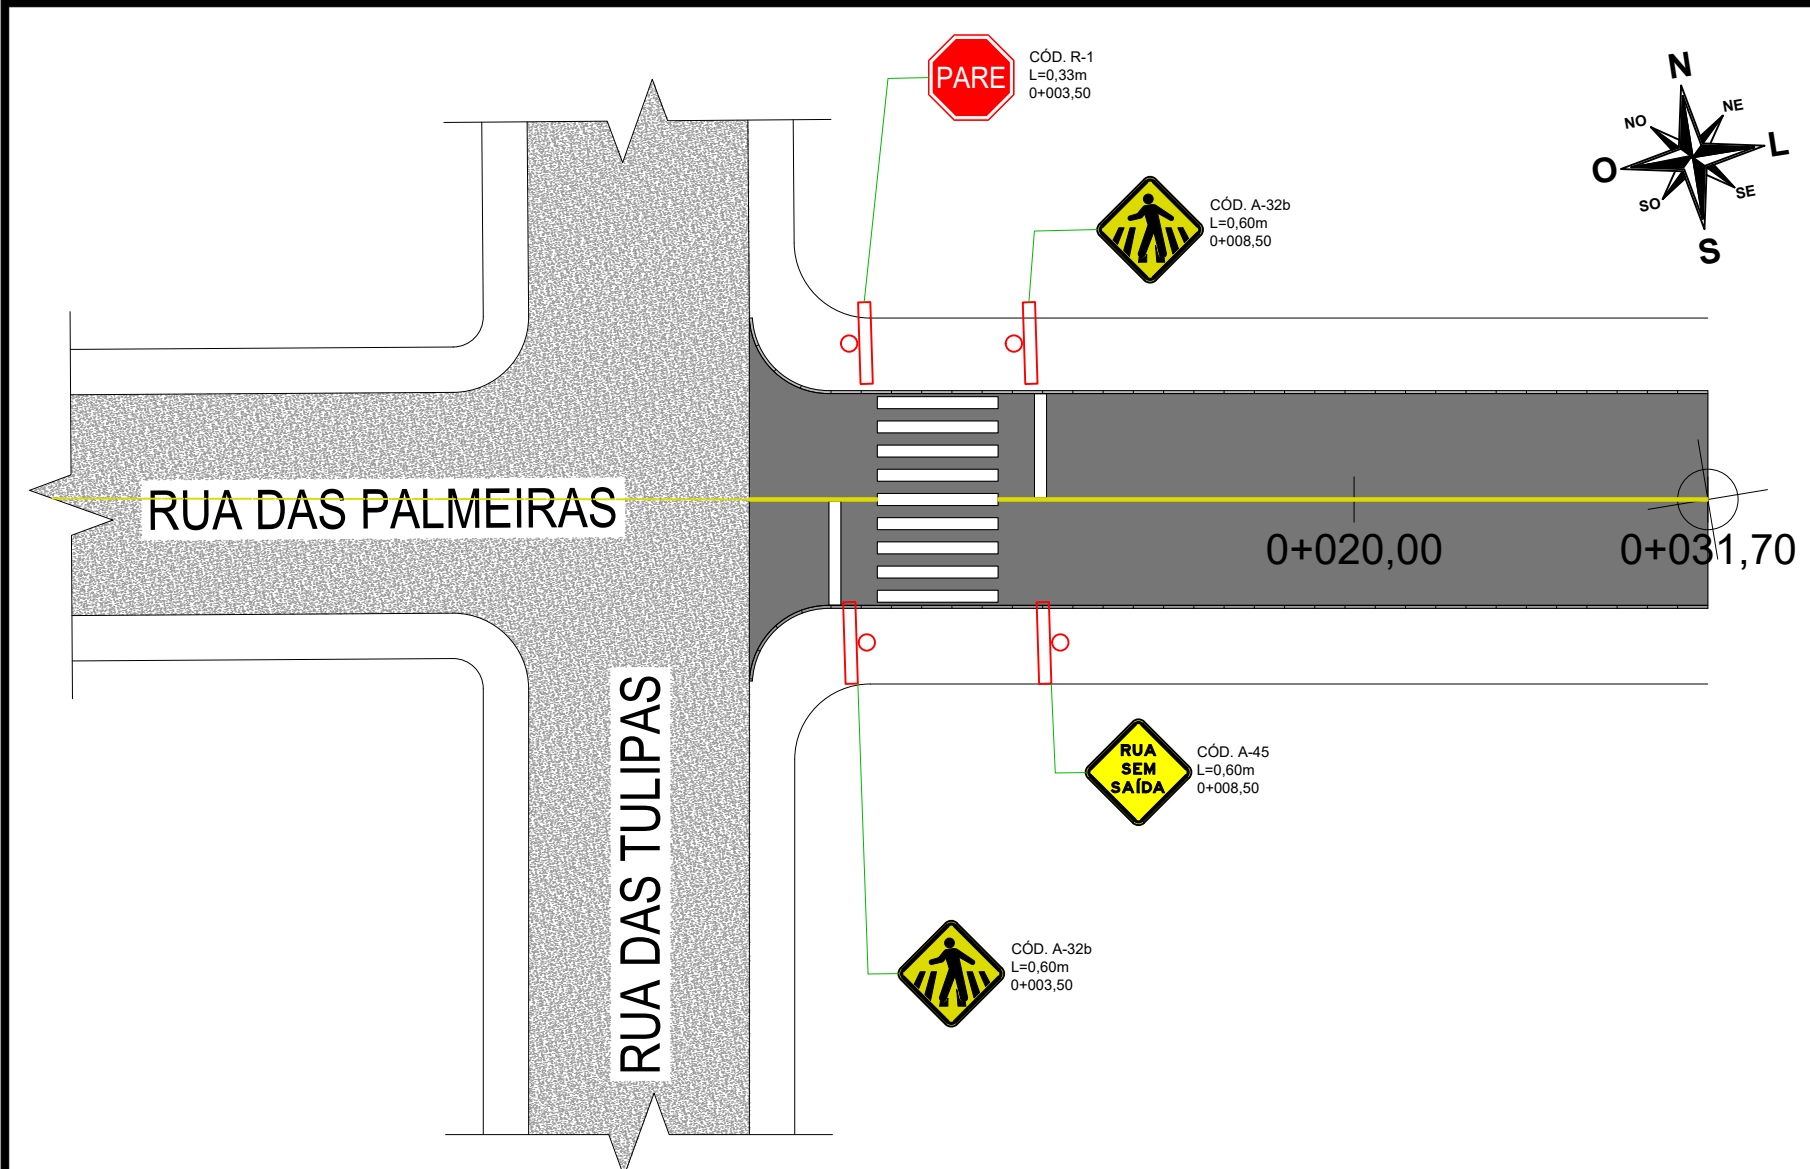


QUADRO DE QUANTIDADES		
Simbologia	Sinalização vertical/horizontal	Quantidade
	Placa R-1 (Pare)	1 un.
	Placa A-32b (Faixa de pedestres)	2 un.
	Placa A-45 (Rua Sem Saída)	1 un.
	Faixa LFO-1 (Faixa Contínua Amarela e=10cm)	27,70 m
	Faixa de Pedestres (FTP-1) e Linha de Retenção (LRE)	17,16 m²

DETALHE PLACAS DE SINALIZAÇÃO
SEM ESCALA

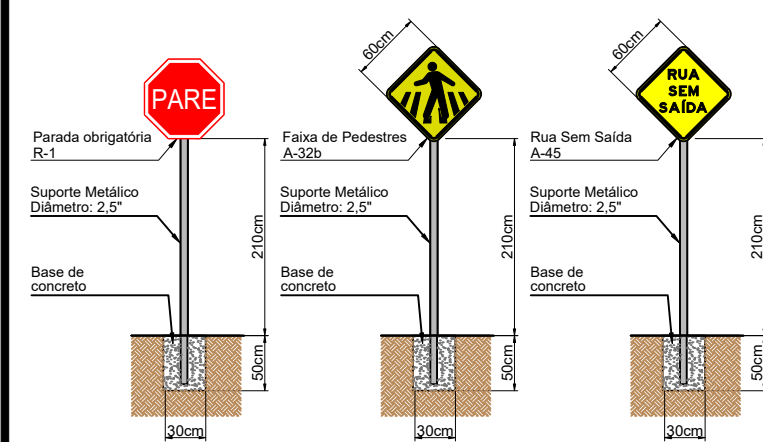

DETALHE FAIXA DE PEDESTRE (FTP-1)
LINHA DE RETENÇÃO (LRE)
SEM ESCALA

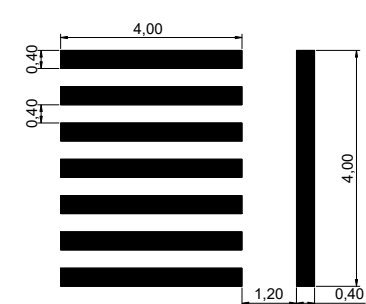

DETALHE LINHA SIMPLES CONTÍNUA (LFO-1)
SEM ESCALA



PREFEITURA MUNICIPAL
DE PARECI NOVO

Rua João Inácio Teixeira, 70 - Centro, Pareci Novo - RS
Fone: (51) 3633-9333 - CEP: 95783-000

Título:	PROJETO DE PAVIMENTAÇÃO ASFÁLTICA DA RUA DAS PALMEIRAS km 0+000,00 ao km 0+031,70
Local:	Rua das Palmeiras - Bairro Floresta - Pareci Novo/RS
Responsável técnico:	Eng. Civil Juliano da Costa Saldanha - CREA RS249899
Proprietário(s):	Município de Pareci Novo - RS
Assunto:	PROJETO DE SINALIZAÇÃO VIÁRIA

Desenho:	Juliano Saldanha
Data:	06/11/2024
Área:	224,86 m²
Escala:	indicada
Unidade:	metros
Prancha:	7/7