



ÁREA A SER RECAPEADA = 2552,41 m²

PERFIL DE ELEVAÇÃO

ESCALA VERTICAL (eixo Y) - 1/10
ESCALA HORIZONTAL (eixo X) - 1/1

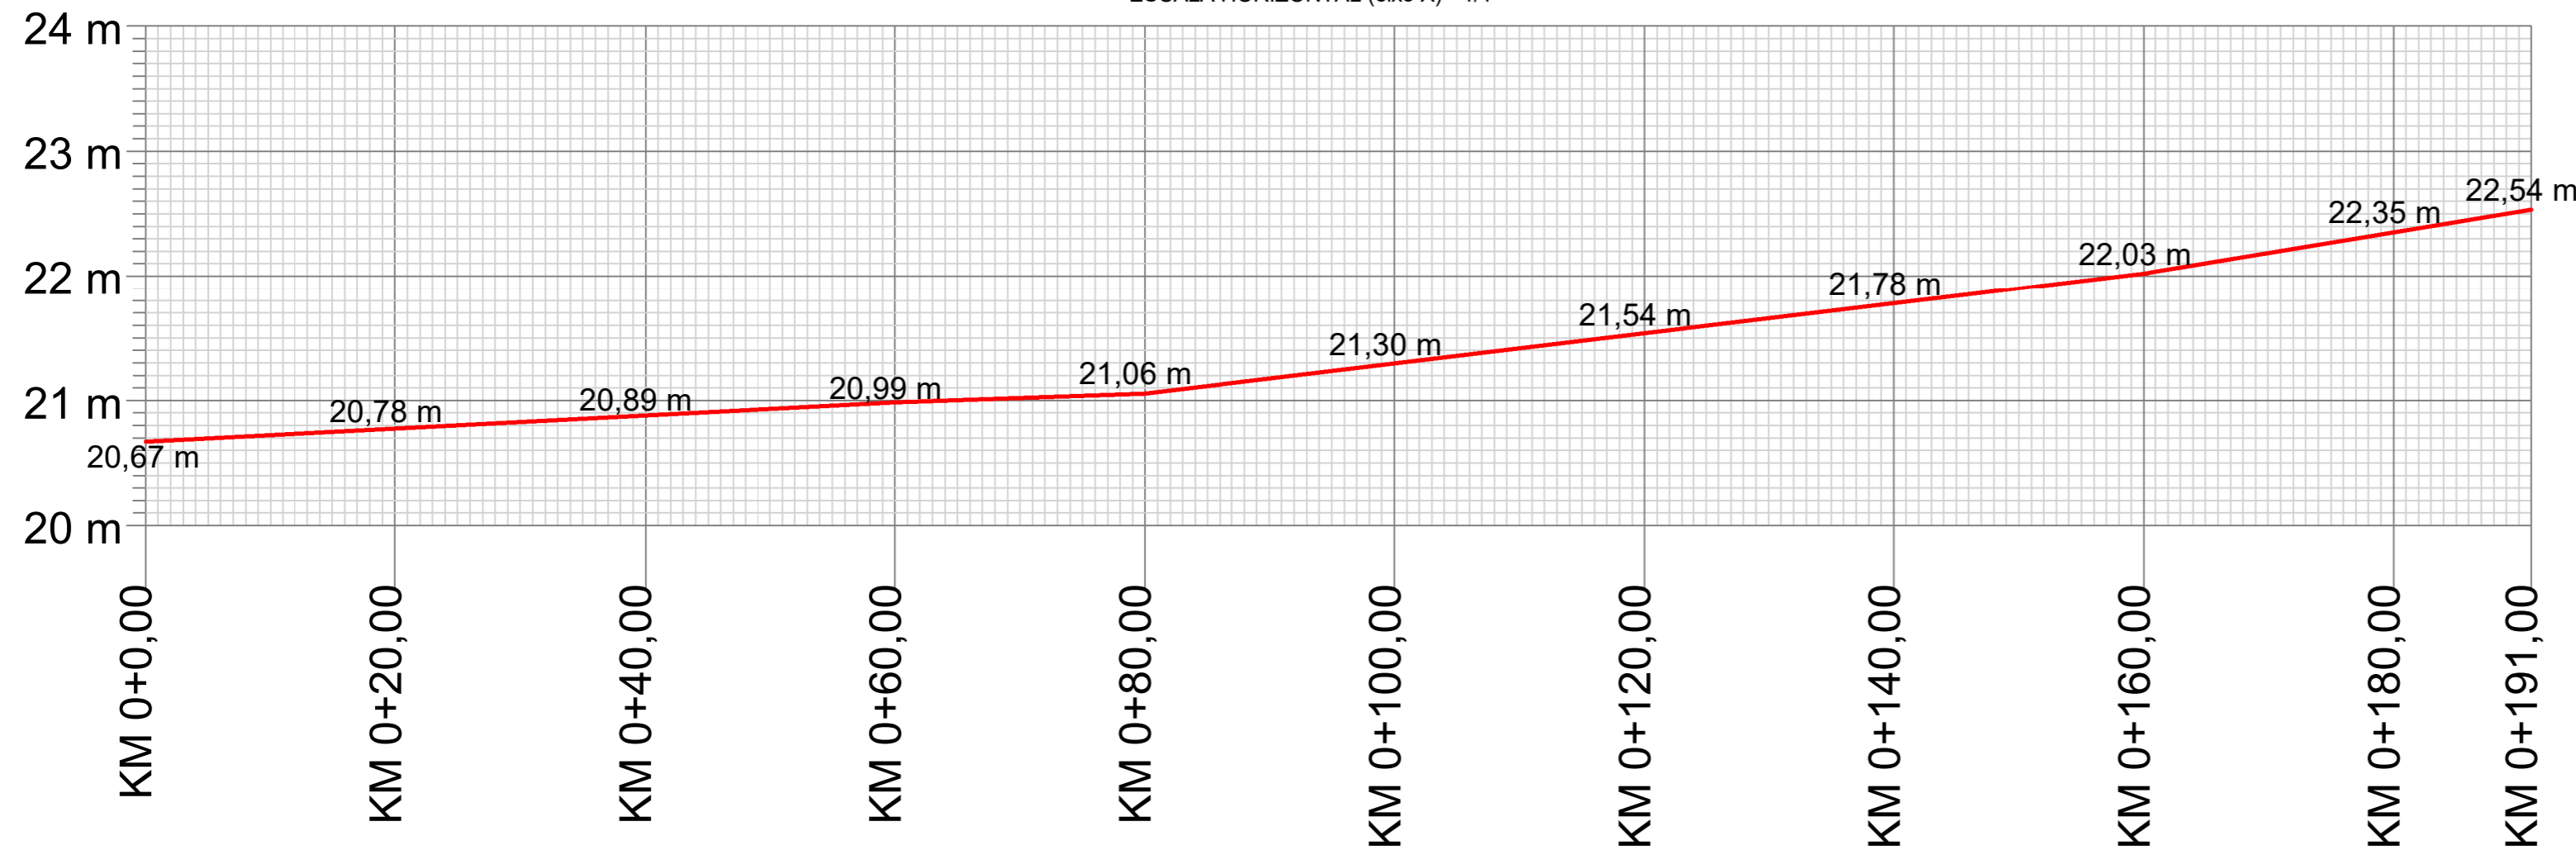

1 Planta Geométrica
1 : 500

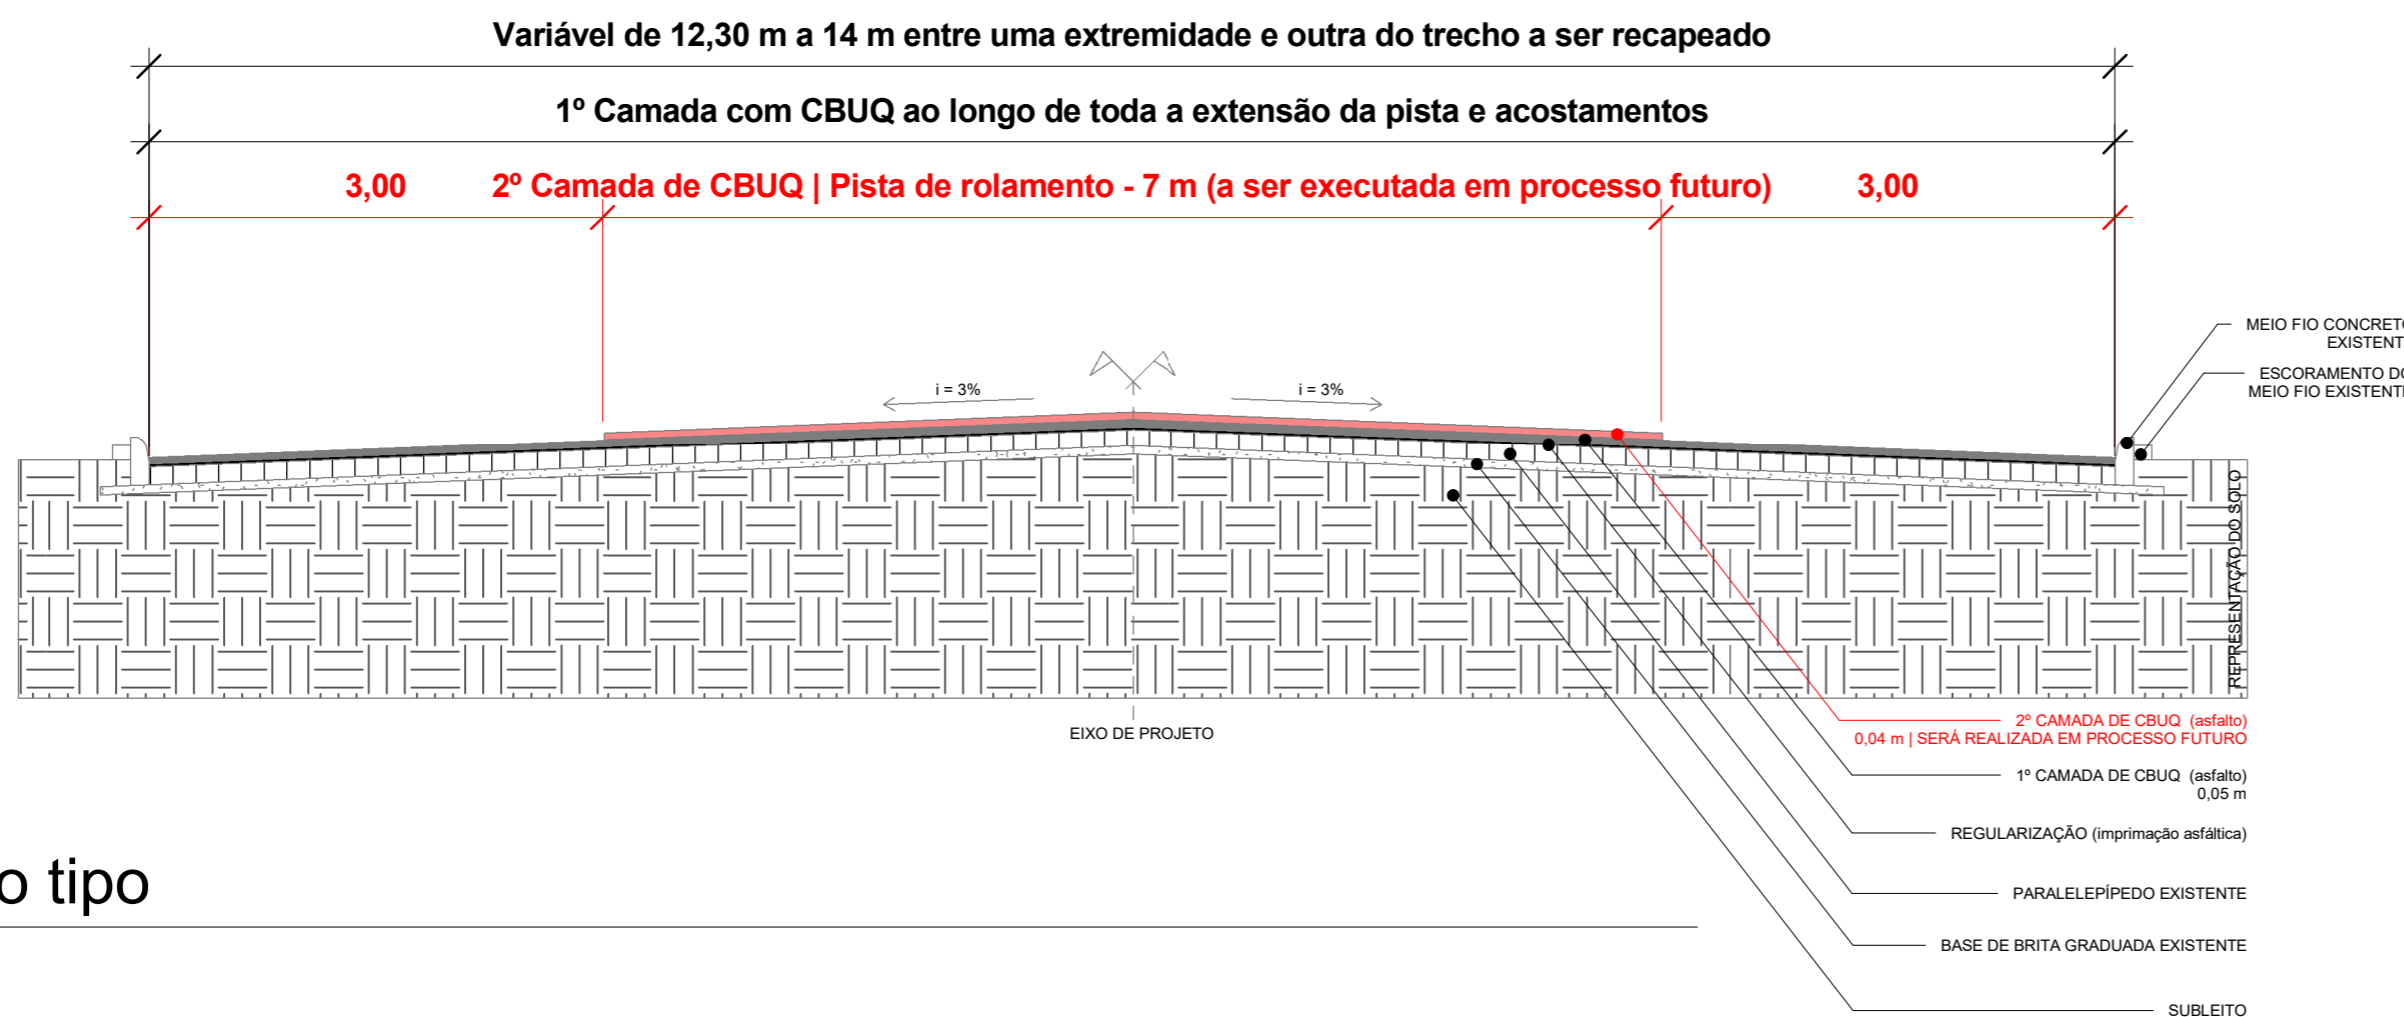

2 Seção tipo
1 : 50

LEGENDA	
	PERFIL DE ELEVAÇÃO DO TERRENO
	EIXO DE PROJETO DA PISTA DE ROLAMENTO
	DIREÇÃO DO FLUXO DE ROLAMENTO
PREFEITURA MUNICIPAL DE SÃO JERÔNIMO	
OBJETO: RECAPEAMENTO EM CBUQ EM TRECHO DA AVENIDA MAURÍCIO CARDOSO, PASSO DA AREIA, SÃO JERÔNIMO, RS	
PROJETO: Recapeamento asfáltico com CBUQ, Trecho entre 00+0,00 e 00+191,00	
ENDEREÇO: Avenida Maurício Cardoso, bairro Passo da Areia, São Jerônimo, RS	
RESPONSÁVEL TÉCNICO:	ESCALA: Como indicado
ÁREA TOTAL: 2552,41 m ²	DATA: SETEMBRO/24
PRANCHA: 01	QUANT. PRANCHAS: 02
DESENHO: Eng ^o civil Jorge Lucas Alves de Castro Planta Geométrica, perfil de Elevação e Seção Tipo.	

