


FACHADA

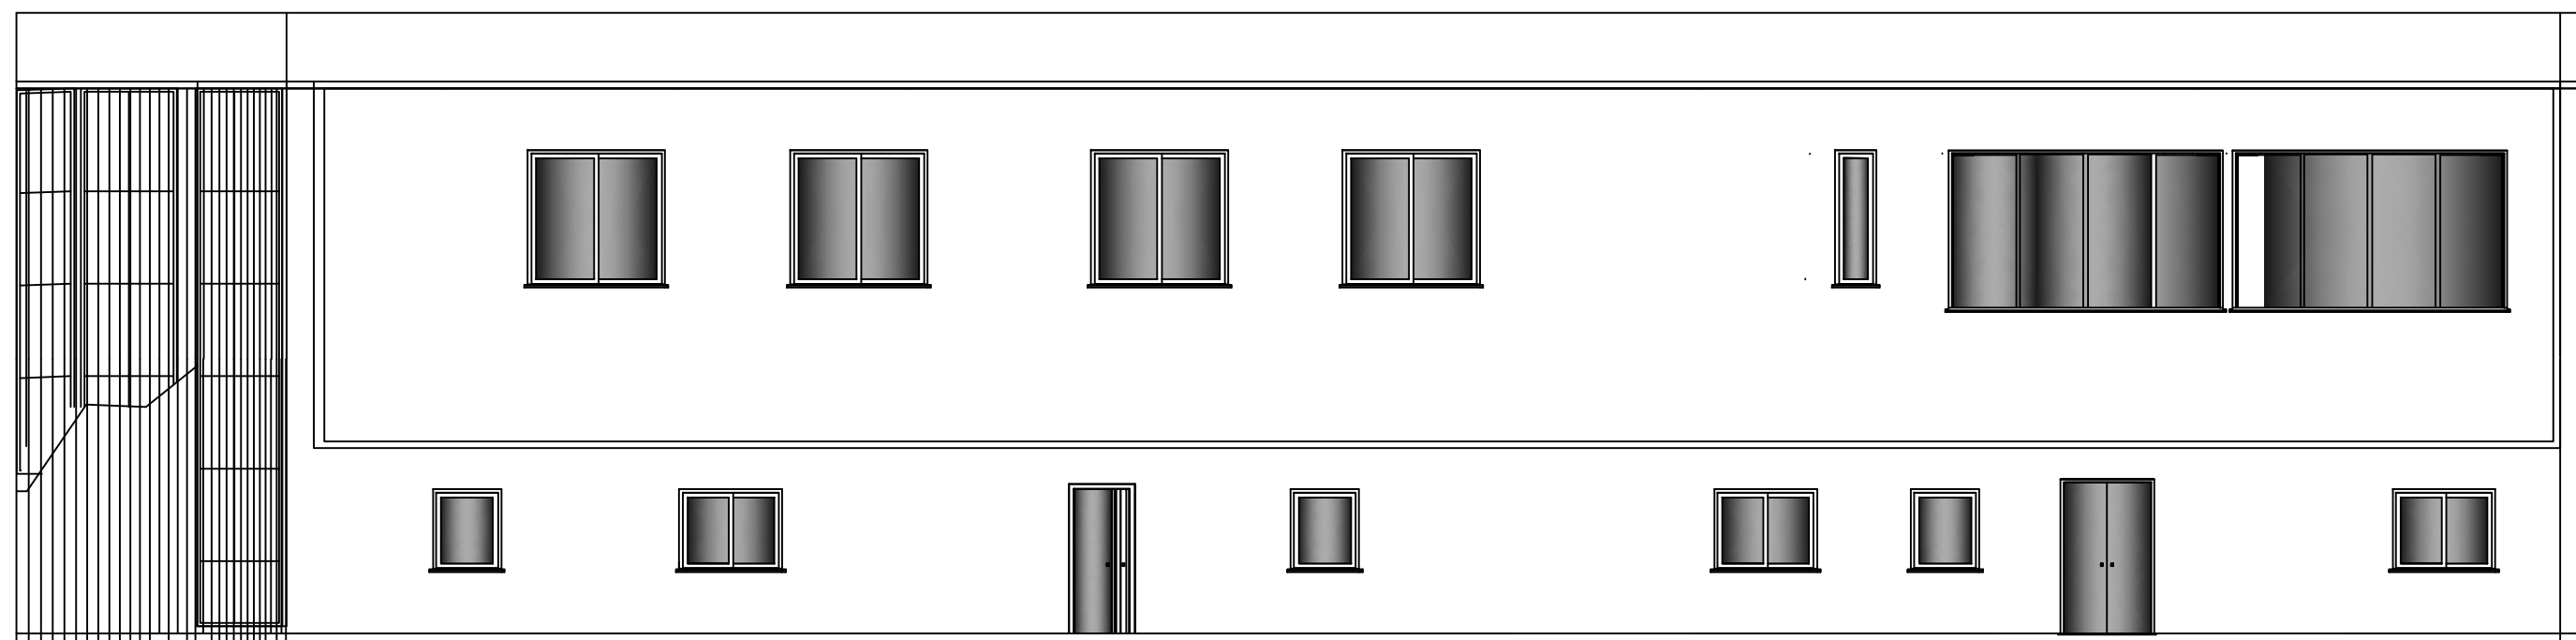

FACHADA

REFORMA
CÂMARA DE VEREADORES / SALAS MUNICIPAIS DE APOIO

ASSUNTO:	FACHADAS	PRANCHA
LOCAL:	endereço: AVENIDA FERNANDES BASTOS, Nº 30 CENTRO - TRAMANDAÍ RS	04/09
CLIENTE:	CÂMARA MUNICIPAL DE VEREADORES-PODER LEGISLATIVO TRAMANDAÍ - RS	ESCALAS
		1/100
		DATA
		Setembro 2024
RESP. TÉCNICO: Arquitea e Urbanista Tuany Grassi de Carvalho CAU Nº RS A184414-8		ÁREA
		-
	Rua Cruz Alta, 917 - Centro - Imbé Fones: (51) 9.9233-8685	