



# LINHA JATEVOQUE

8,00

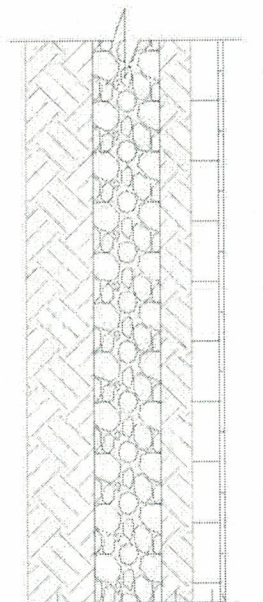

Rejuntamento pó de pedra e=2 cm  
Pavimentação pedras basálticas irregulares  
Camada de assentamento material argiloso e=20 cm  
Base cascalho compactado e=20 cm  
Sub leito

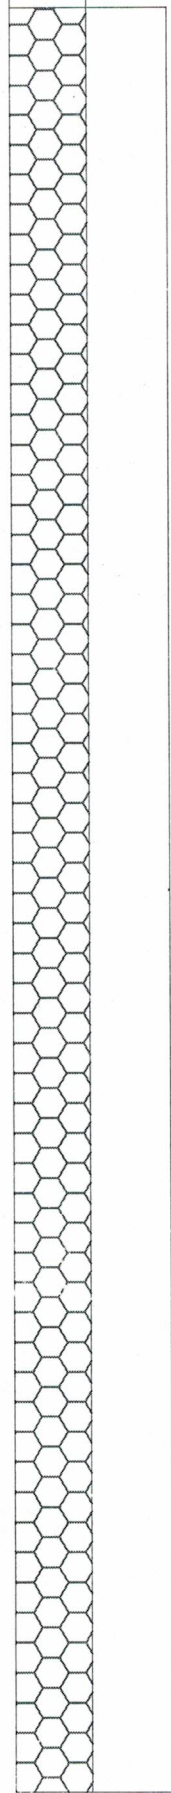

157,00

PREFEITURA MUNICIPAL DE PIRAPÓ

PRANCHA:  
01/01

DATA:  
JUL/2024

RESPONSÁVEL:  
ANNA LUIZA PLETSCH

*Anna Luiza*

OBS: TODAS AS MEDIDAS DEVERÃO SER  
CONFERIDAS IN LOCO

DETALHAMENTO:

TELEFONE:  
(55) 98118-1713