


SALAS DE AULA

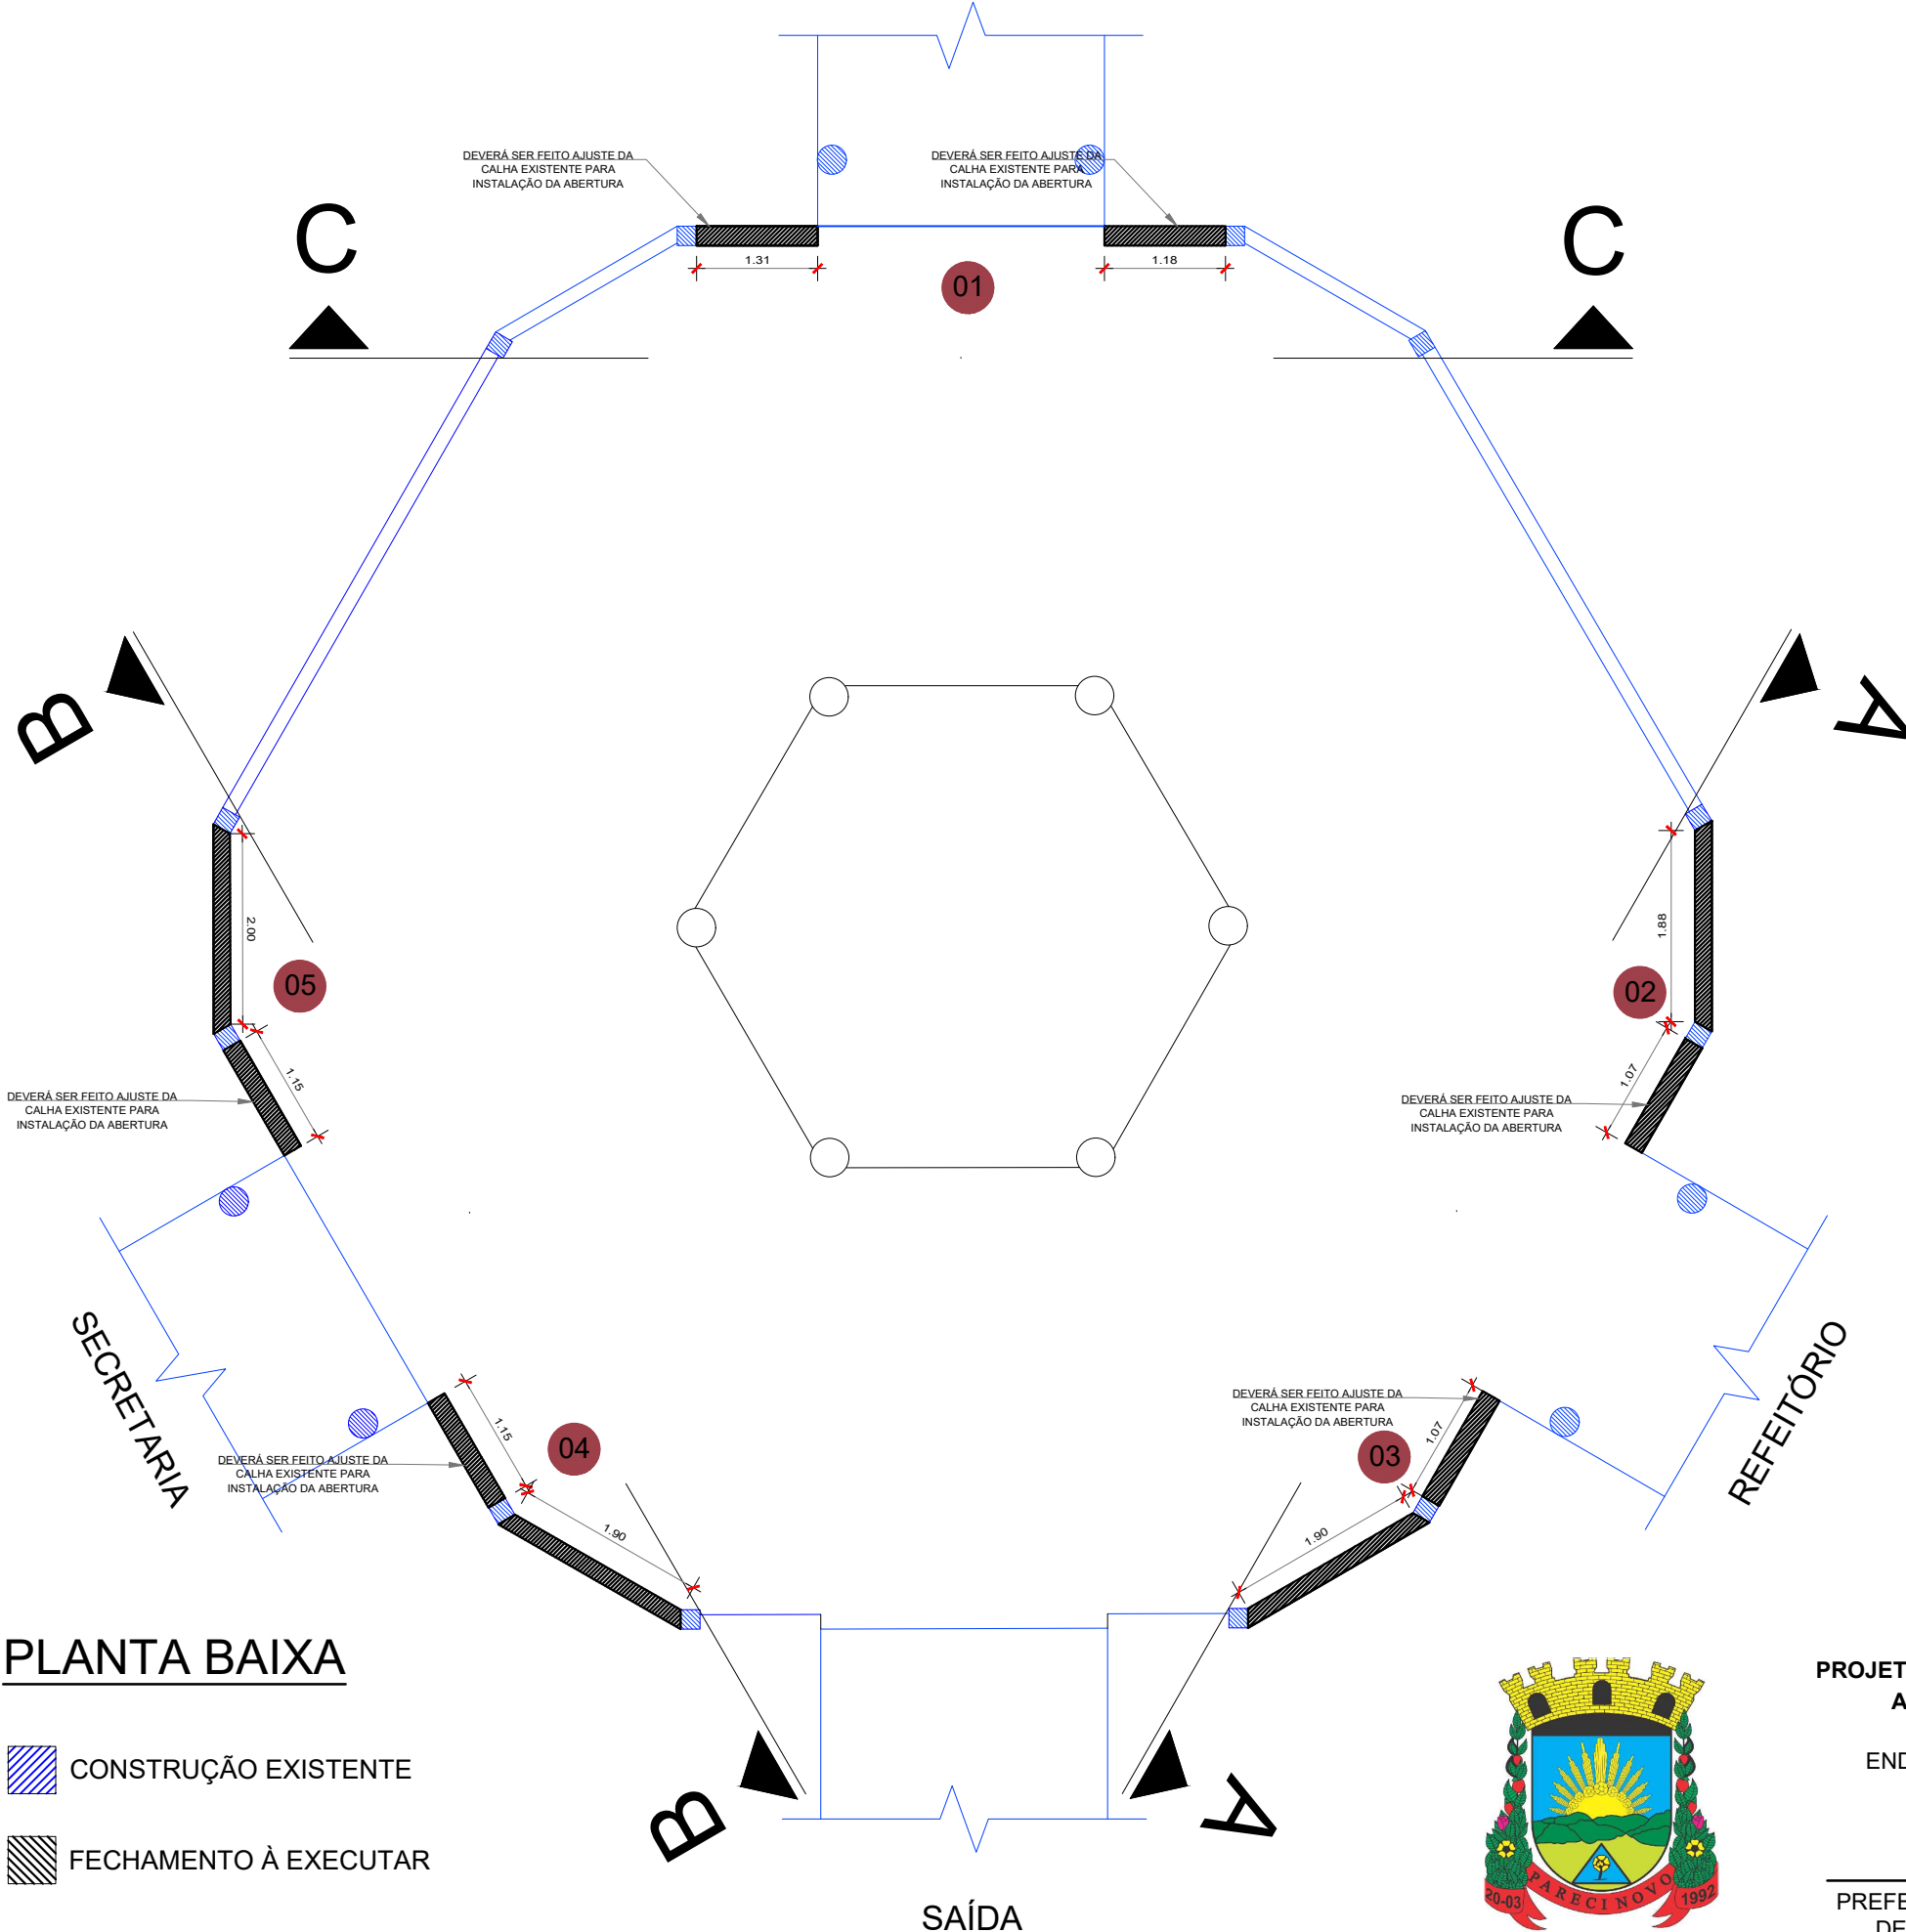

PLANTA BAIXA

- CONSTRUÇÃO EXISTENTE
- FECHAMENTO À EXECUTAR



PROJETO: REFORMA E MELHORIAS ESCOLA JOSÉ PEDRO MENDEL  
ASSUNTO: DETALHAMENTO ABERTURAS REFEITÓRIO  
ESCOLA MUNICIPAL JOSÉ PEDRO MENDEL  
ENDEREÇO: ESTRADA GERAL DESPIQUE, LINHA DESPIQUE  
PARECI NOVO/RS - NOVEMBRO/2024

PREFEITURA MUNICIPAL  
DE PARECI NOVO

ARQUITETA STEFANI KLEIN  
CAU: A160213-6