






TRECHO A SER PAVIMENTADO - RUA EMÍLIO PRIOTTO

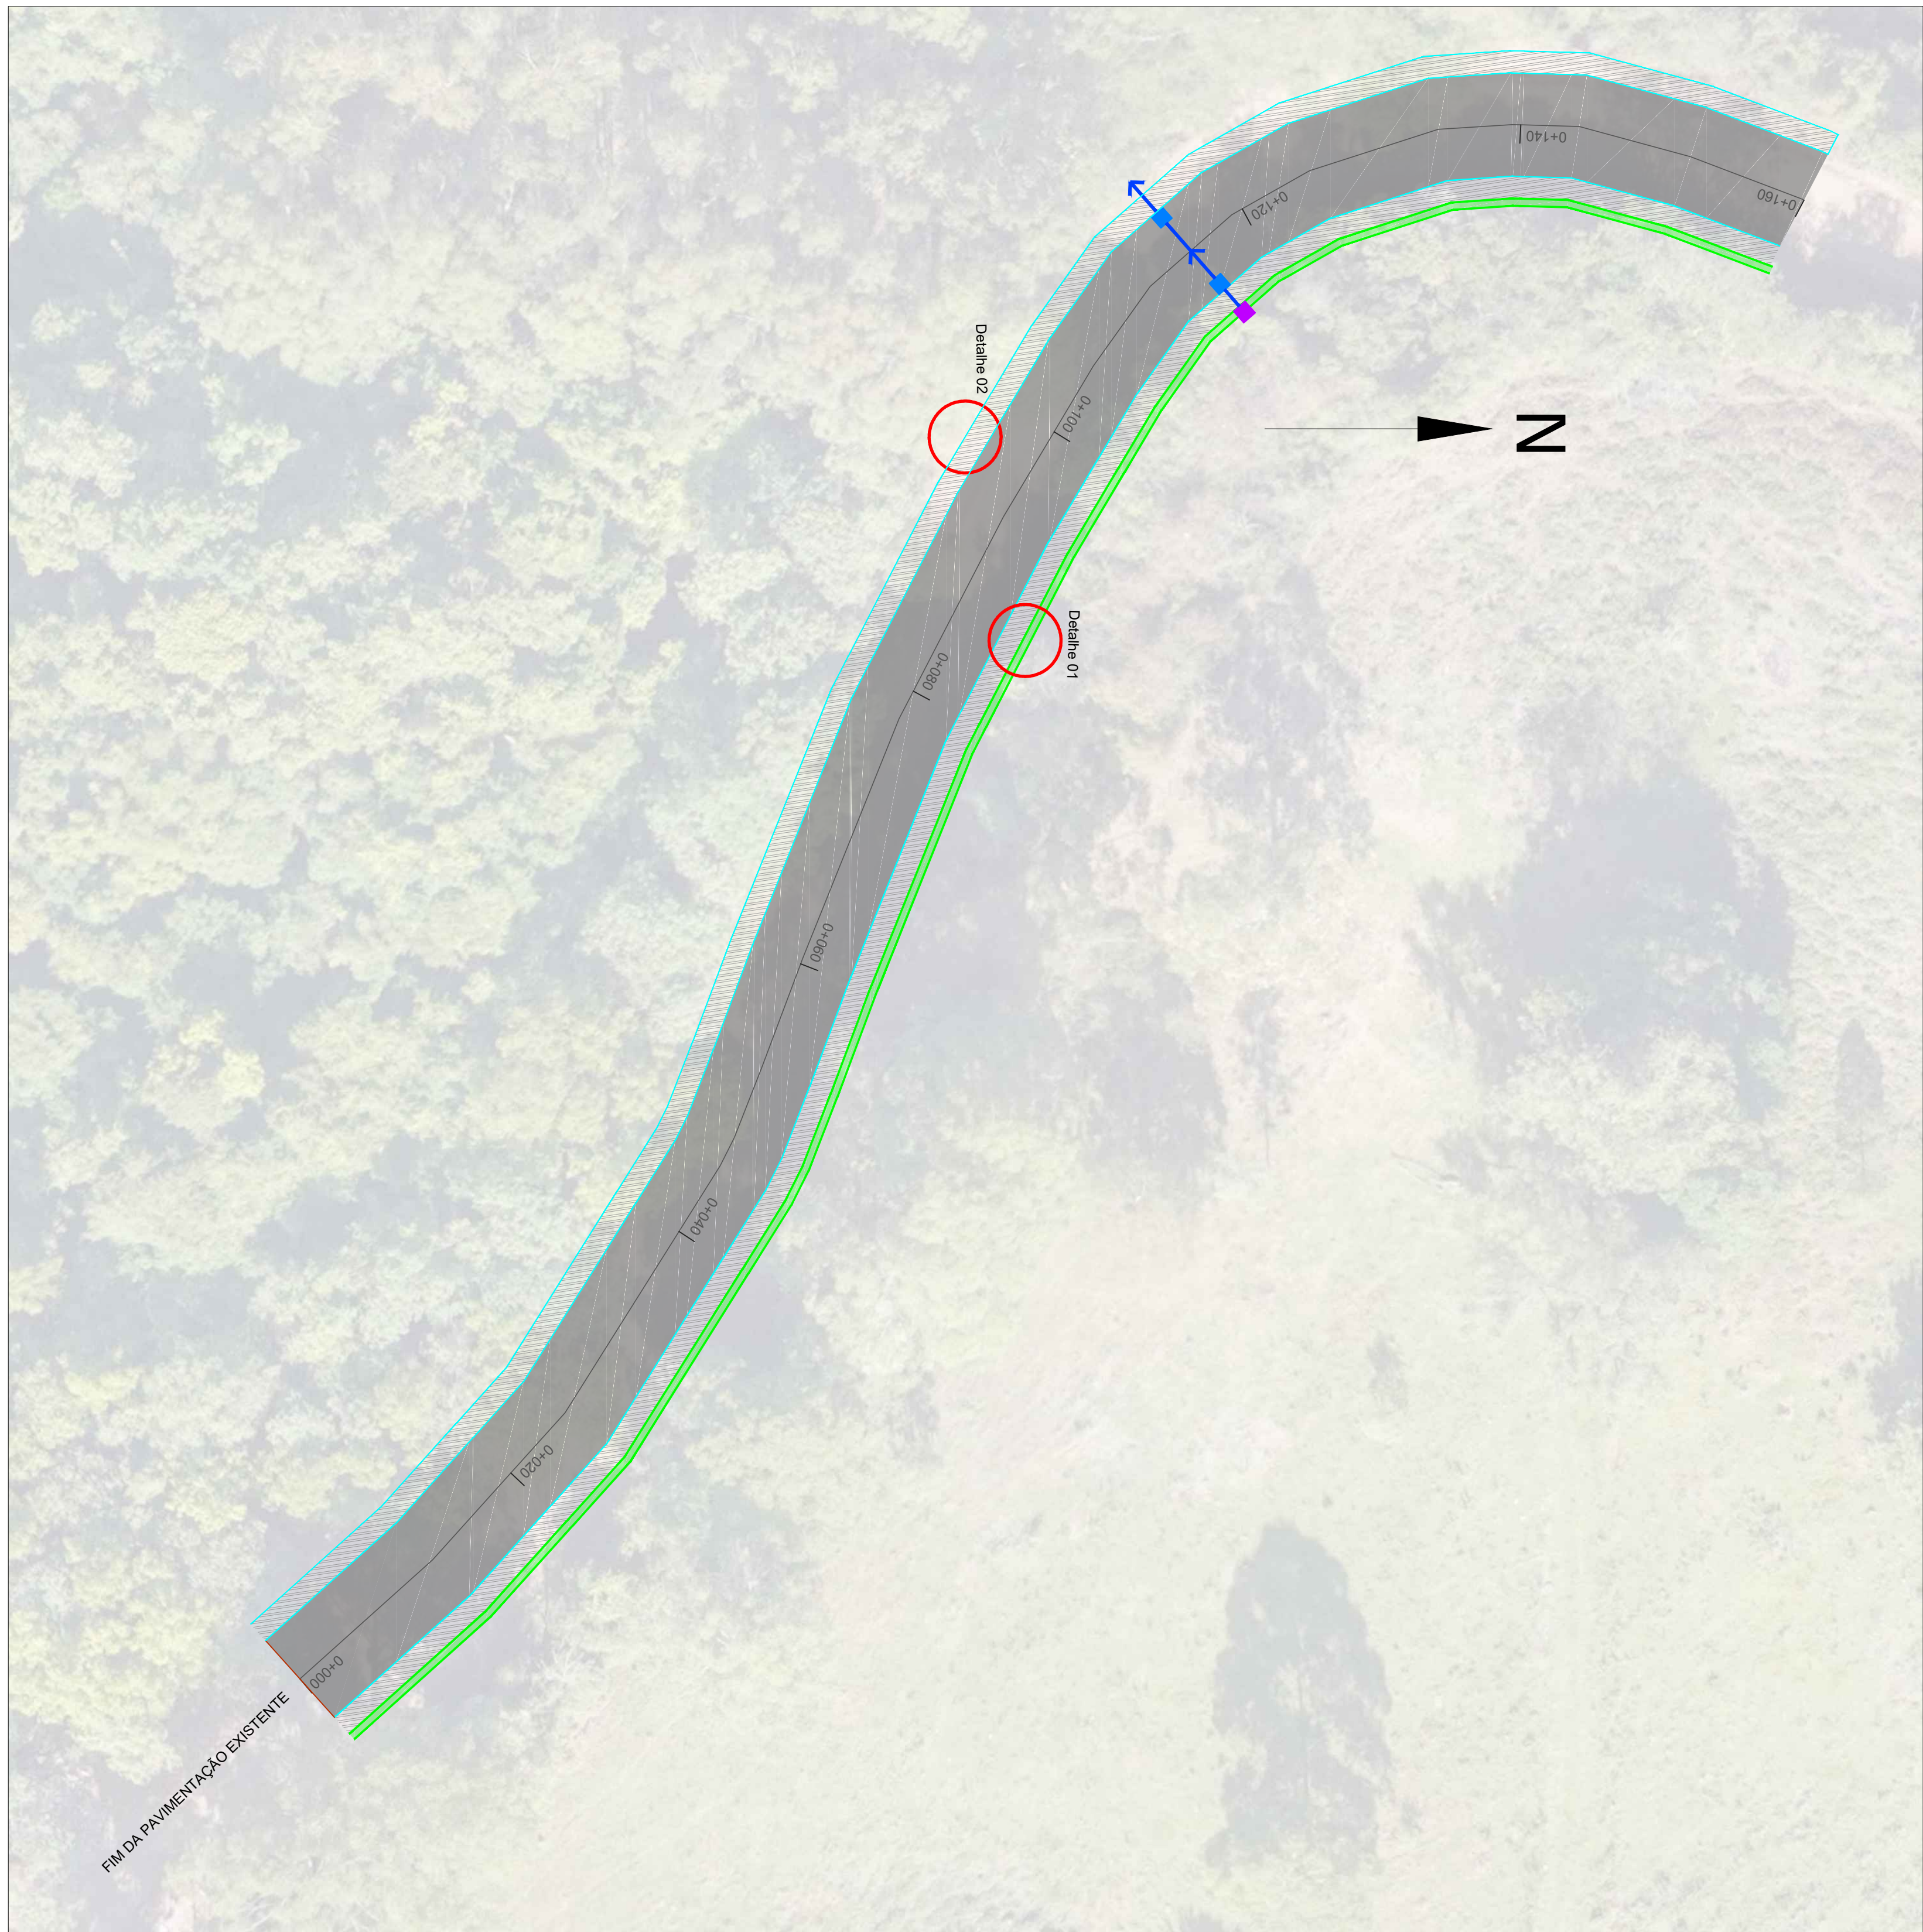


SINALIZAÇÕES E PINTURAS - RUA EMÍLIO PRIOTTO

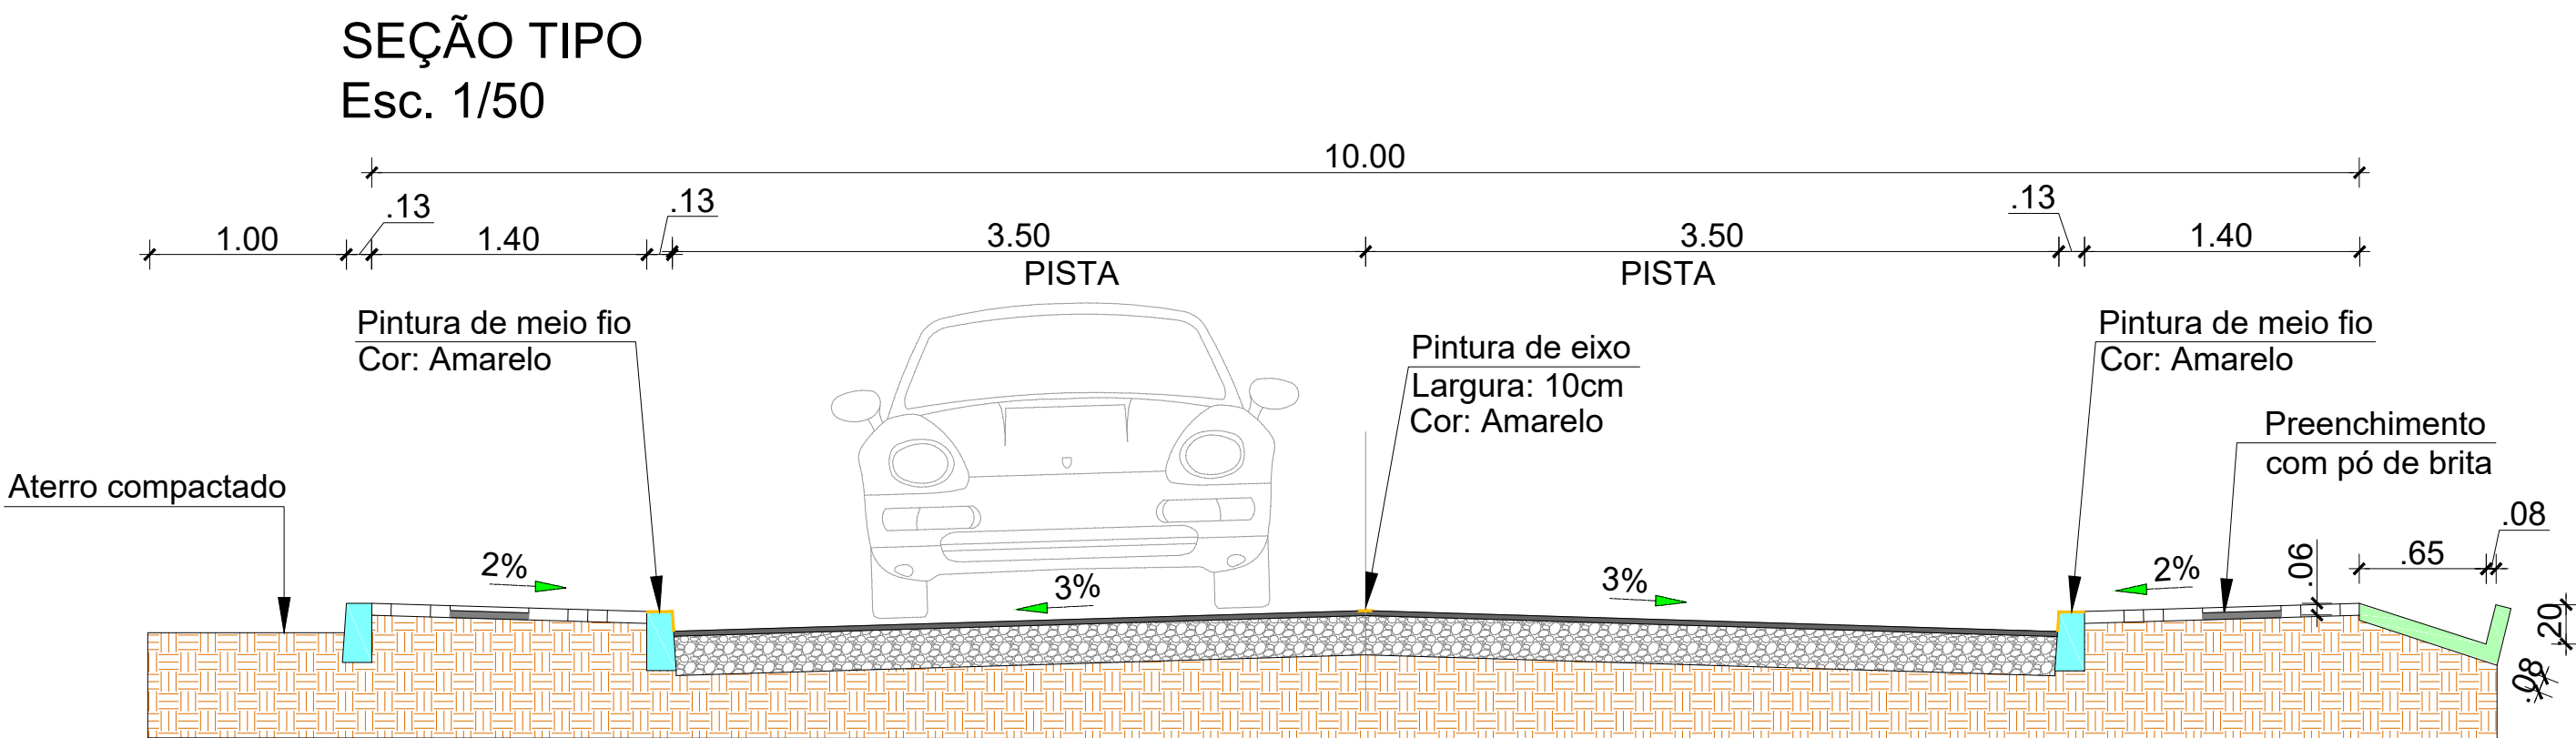

DETALHE 01
Esc. 1/50

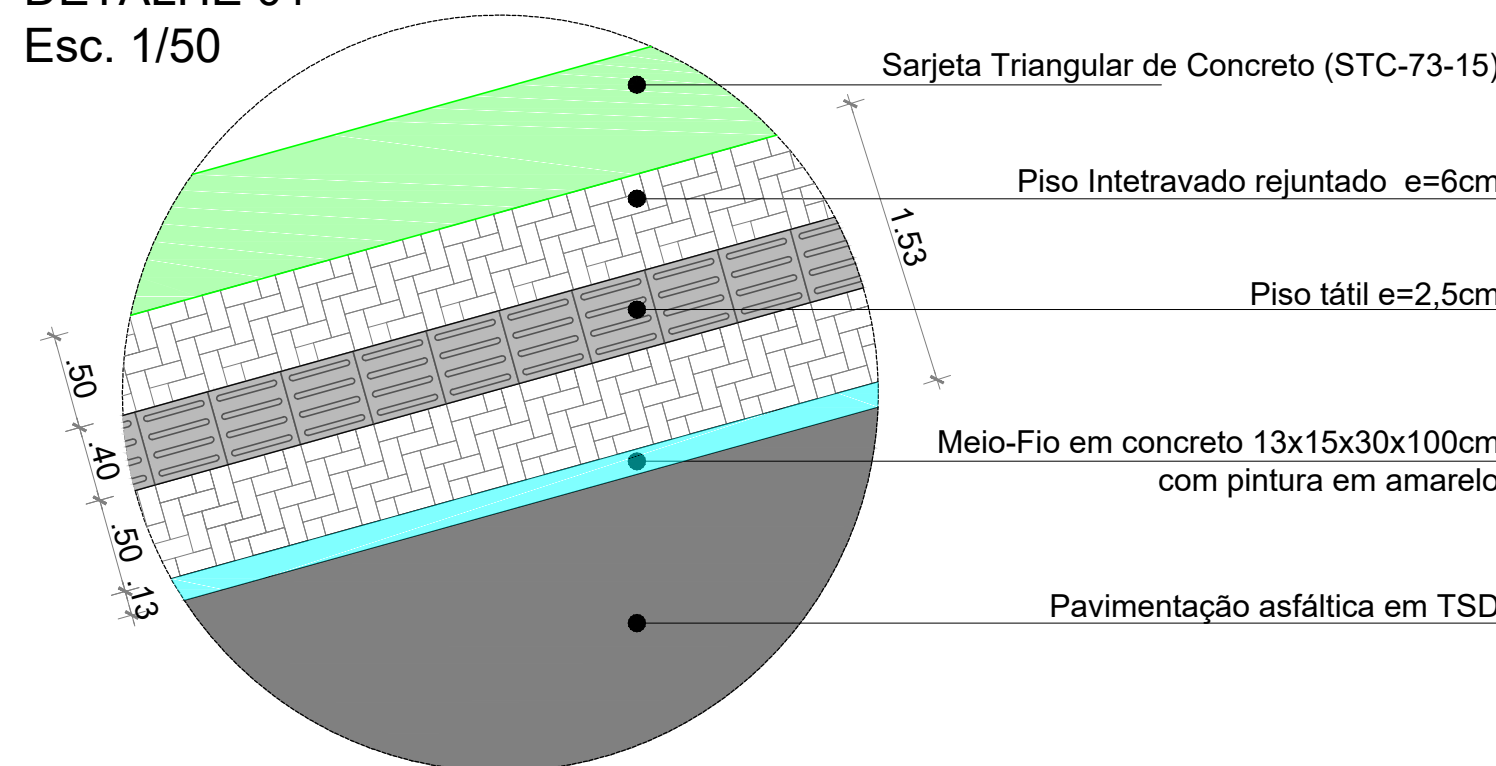


DETALHE 02
Esc. 1/50

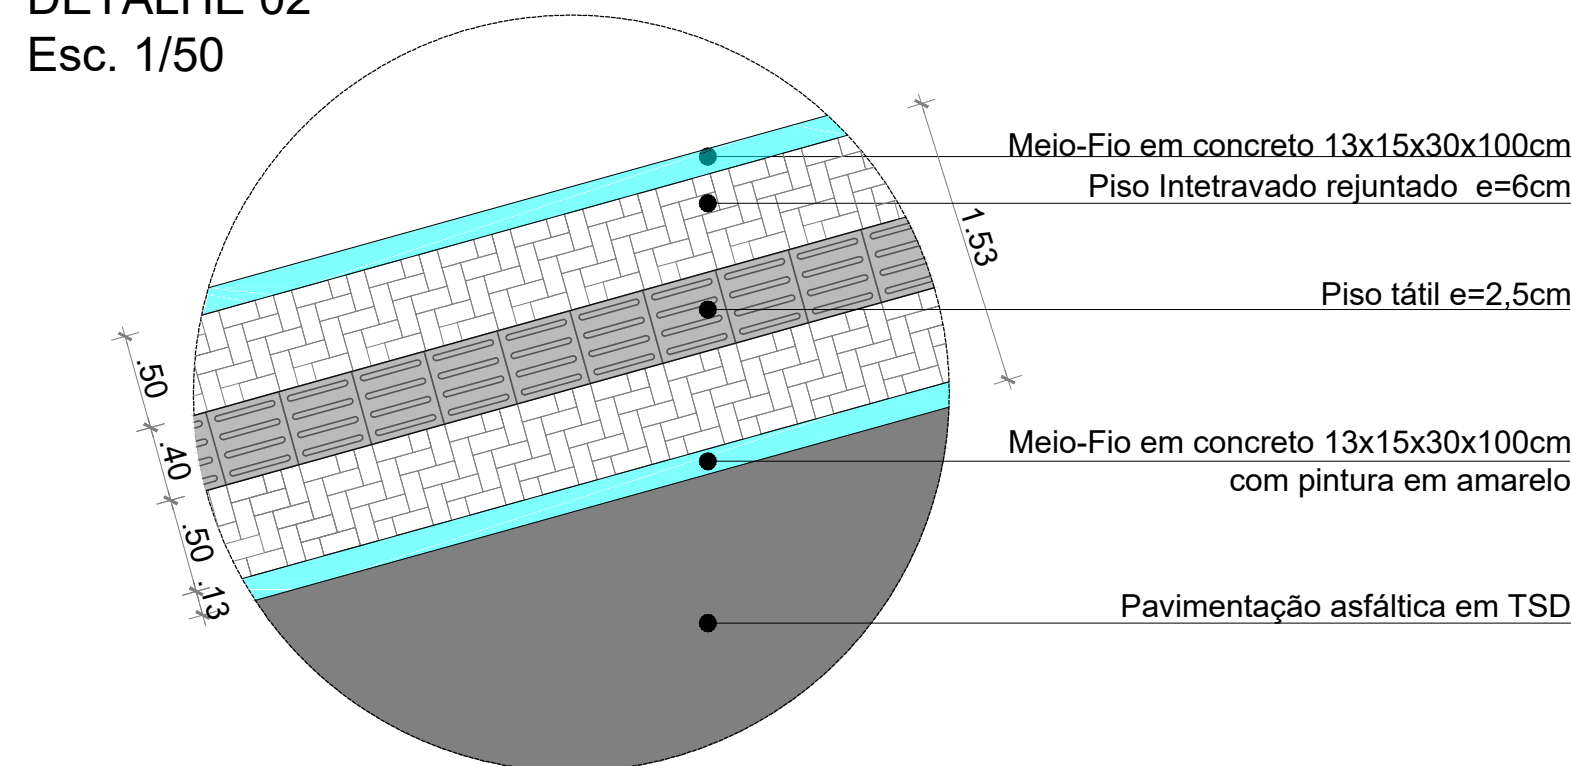


Legenda

- Área à ser pavimentada - 1.1120,00m²
- Meio-Fio 13x15x30x100cm - 488,00m
- Calçada - 480,00m²
- Piso tátil - 128,00m²
- Boca de lobo 60x60cm - 2 unid.
- Caixa Coletor de Sarjeta com grelha de concreto (CCS-01/TCC-01) - 1 unid.
- Tubo de concreto Ø400mm PB enterrado 90cm - 12,0m
- Sarjeta Triangular de Concreto (STC-73-15) - 154m

BOCAS DE LOBO

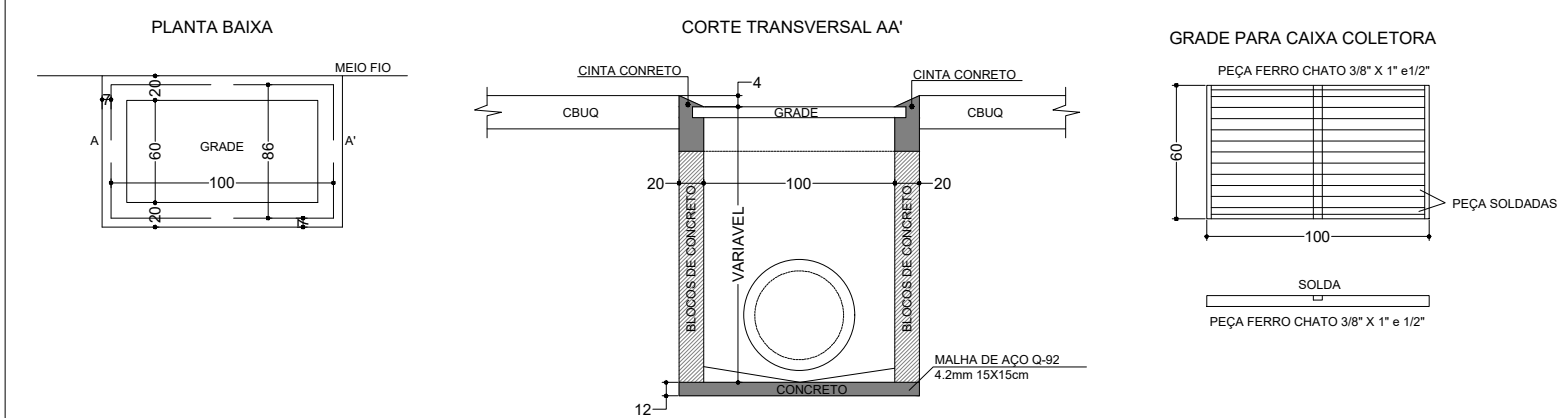

DETALHE DO PAVIMENTO

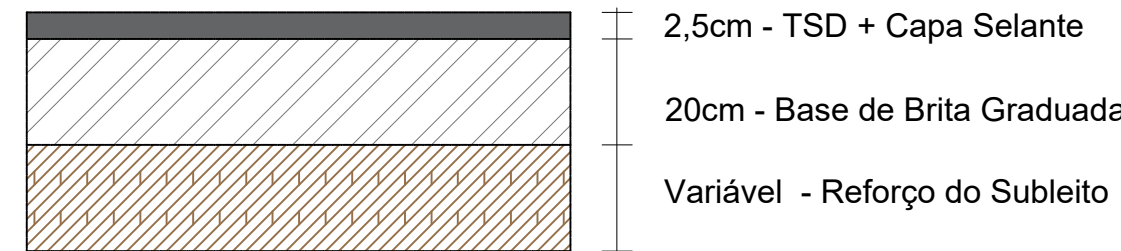

EXTENSÃO: 160m

LARGURA REGULARIZAÇÃO DO SUBLEITO: 11,0m

LARGURA BASE DE BRITA GRADUADA: 7,0m

LARGURA IMPRIMAÇÃO COM CM-30: 7,0m

LARGURA TSD E CAPA SELANTE: 7,0m

NOTAS:

- Deverá ser feita a lavagem do agregado a utilizar na execução do TSD, de modo a eliminar resíduos de pó que possam prejudicar a aderência do material betuminoso.

Assinado digitalmente
WALDEMAR DE CARLI
Data: 20/10/2024 13:22:03
Verifique em: https://validar.dig.br

Assinado de forma digital por WALDEMAR DE CARLI:21781370087
Dados: 2024.10.23 11:44:14 -03'00'

PREFEITURA MUNICIPAL DE VERANÓPOLIS
SECRETARIA DE INFRAESTRUTURA, URBANISMO E TRÂNSITO
ASSESSORIA TÉCNICA | ENGENHARIA | TOPOGRAFIA



EMPREENDIMENTO:
PAVIMENTAÇÃO EM TSD + CAPA SELANTE

ENDEREÇO:
RUA EMÍLIO PRIOTTO - BAIRRO UNIVERSAL - VERANÓPOLIS - RS

TÍTULO:
PROJETO DE PAVIMENTAÇÃO
PROJETO DE DRENAGEM
PROJETO DE SINALIZAÇÃO

DATA:
OUT/2024
PRANCHAS:
A-2.2

ARQUIVO:
Obras/Engenharia/SECRETARIA DE OBRAS/PAVIMENTAÇÃO em asfalto/Emílio Priotto/2024

SECRETARIA RESPONSÁVEL:
CARLOS SANGALLI
Data: 20/10/2024 16:01:22
CPF: 111.111.110-49



Carlos Sangalli
Secretário Municipal de Infraestrutura

RESPONSÁVEL TÉCNICO:
Assinado digitalmente
MATHIEUS FOCHESSATO
Data: 20/10/2024 13:22:03
Verifique em: https://validar.dig.br

Eng. Mathieus Fochessato
CREA/RS - 228856

Assinado digitalmente
GUSTAVO GASPARIN
Data: 20/10/2024 13:40:24
Verifique em: https://validar.dig.br

Eng. Gustavo Gasparin
CREA/RS - 237202

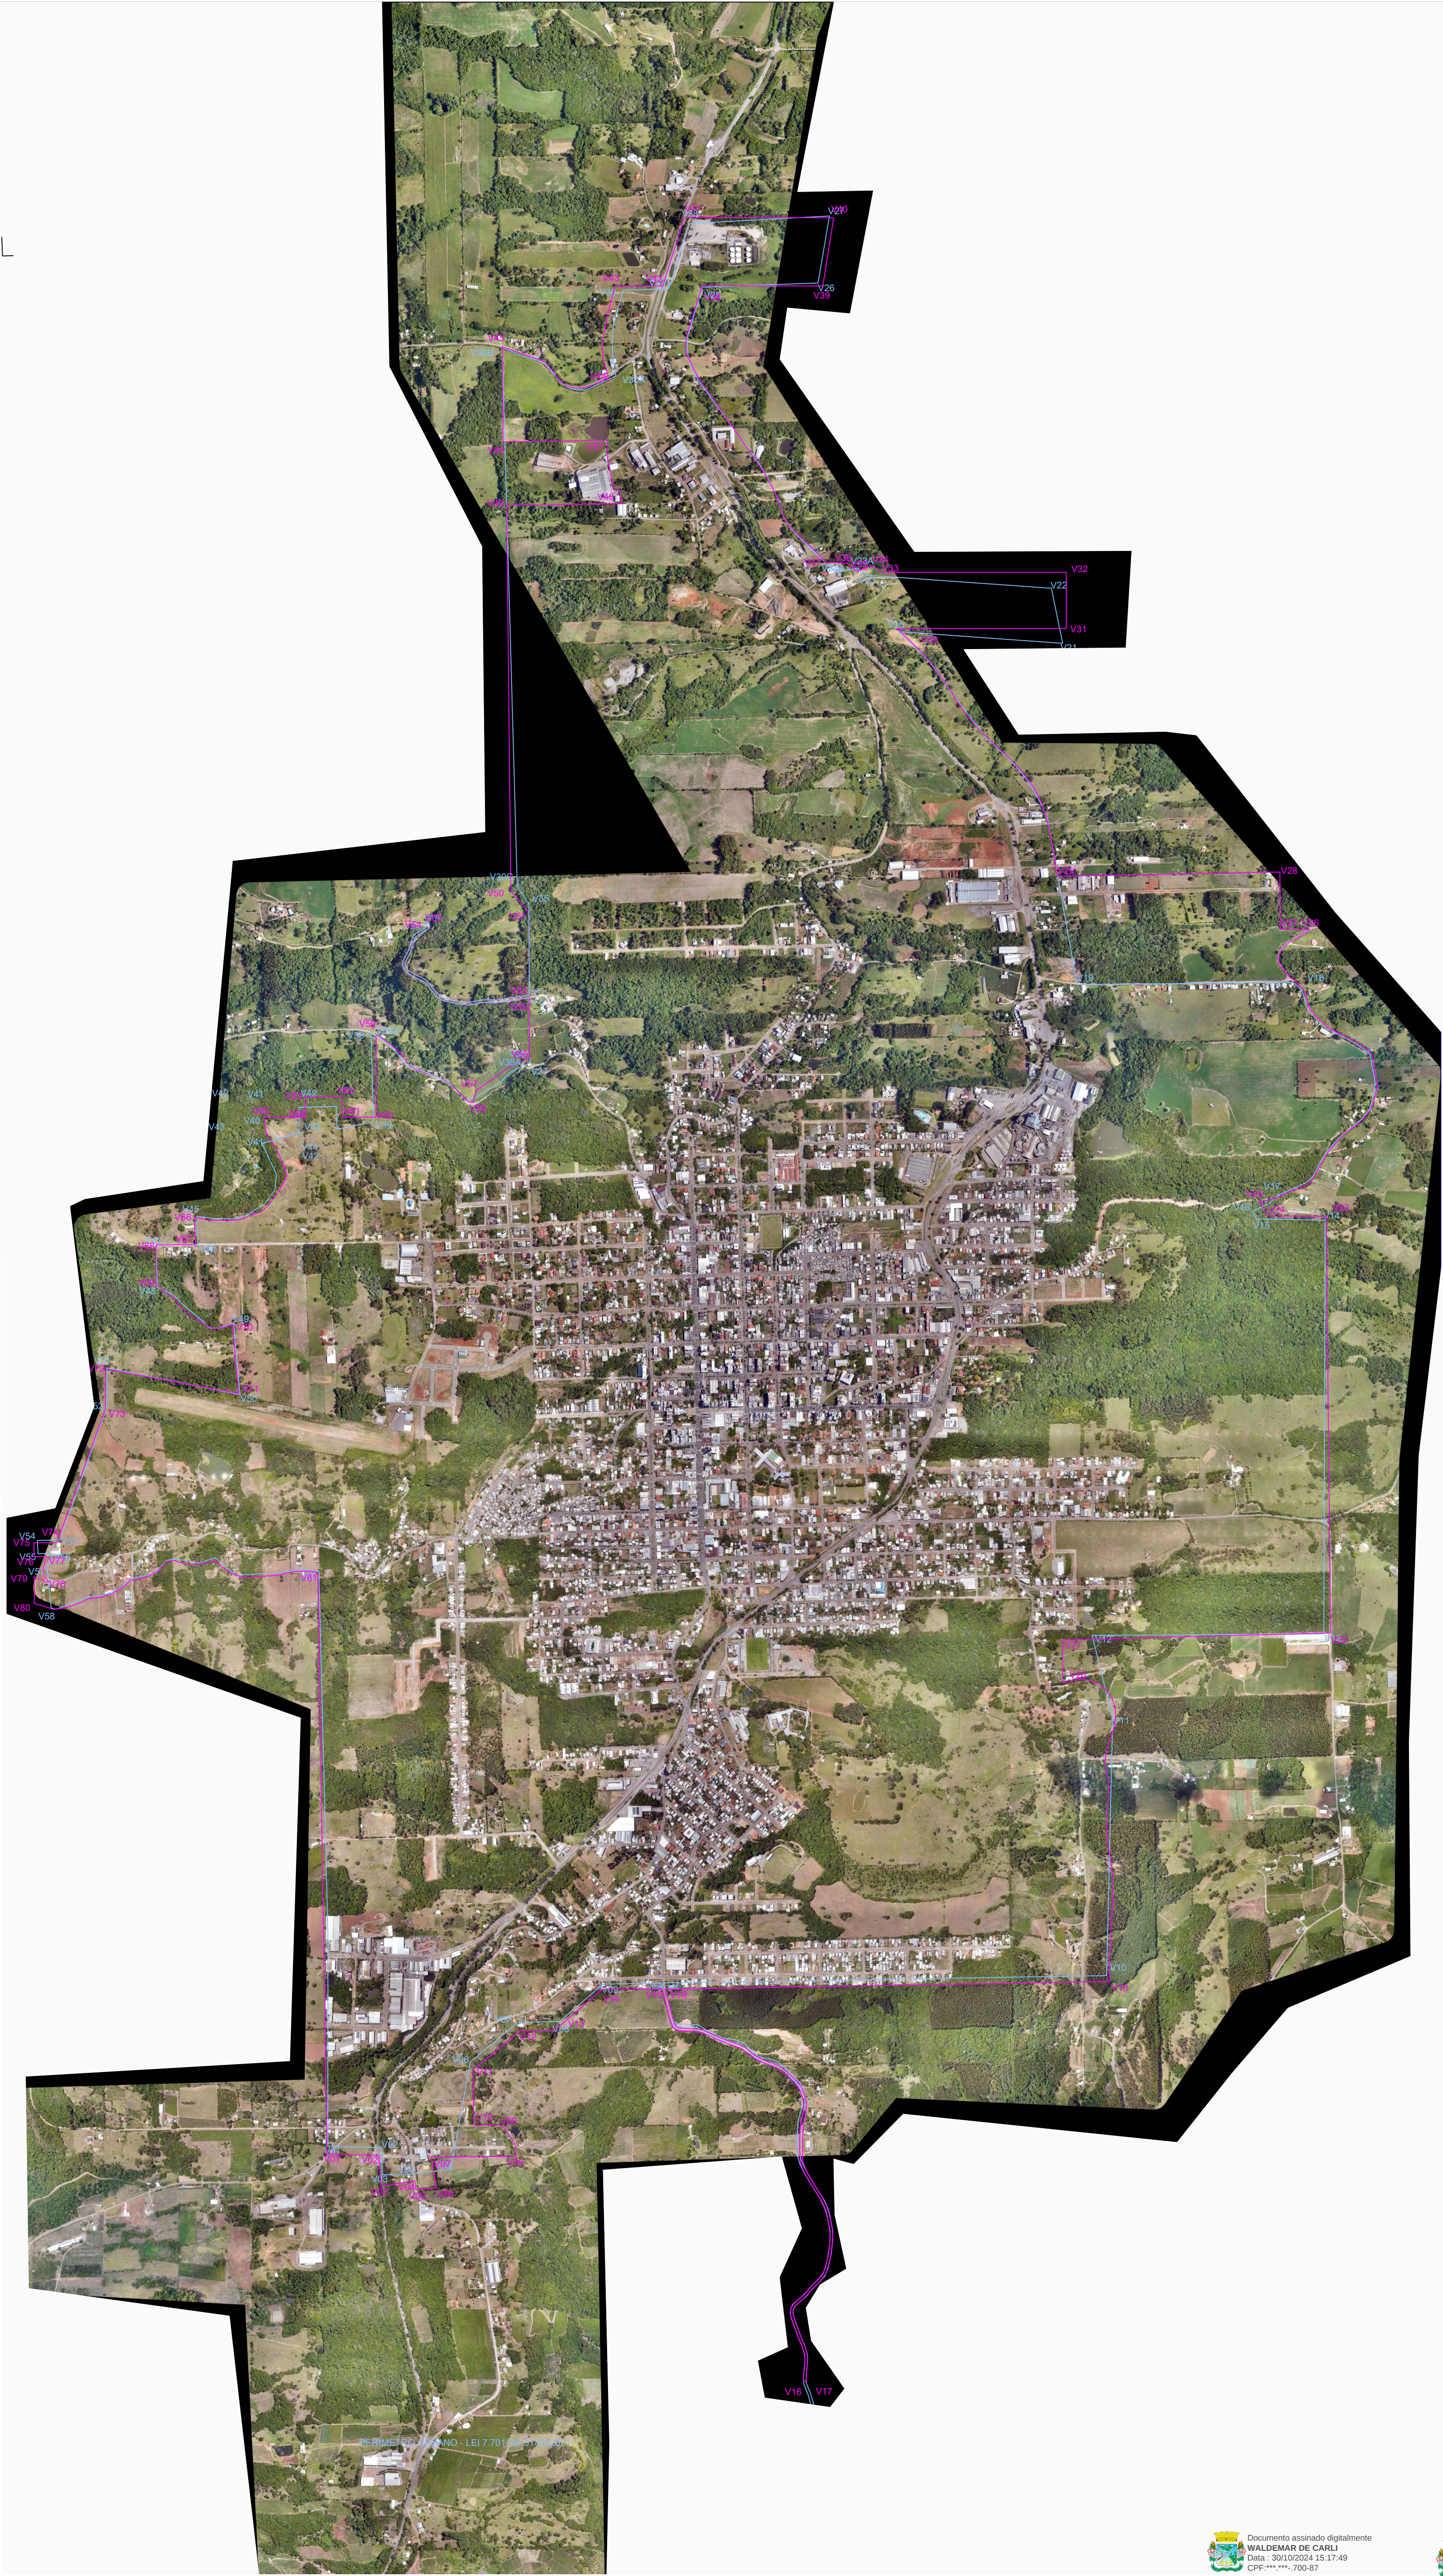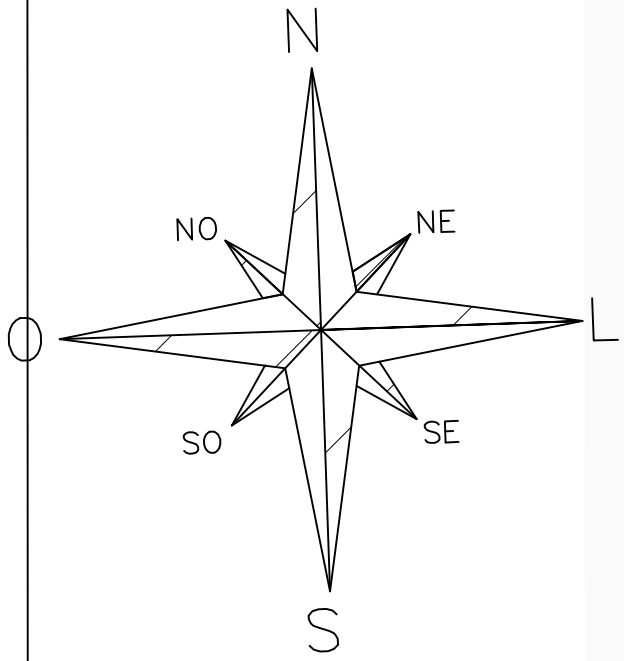

Documento assinado digitalmente
WALDEMAR DE CARLI
Data : 30/10/2024 15:17:49
CPF:***-**-700-87

Documento assinado digitalmente
GERSON MILLER DE CARVALHO
Data : 30/10/2024 15:07:32
CPF:***-**-650-53



PREFEITURA MUNICIPAL DE VERANÓPOLIS
SECRETARIA DE INFRAESTRUTURA, URBANISMO E TRÂNSITO
ASSESSORIA TÉCNICA | ENGENHARIA | TOPOGRAFIA

EMPREENDIMENTO:
PERÍMETROS URBANOS

ENDEREÇO:
VERANÓPOLIS, RS

DESENHO: **Gerson Miller** | ESCALA: **1/12500** | PRANCHA: **1/1**

SECRETARIA RESPONSÁVEL:
Carlos Sangali | **Arq. Urb. Gerson Miller**
Secretaria Municipal de Infraestrutura Cad. 428164